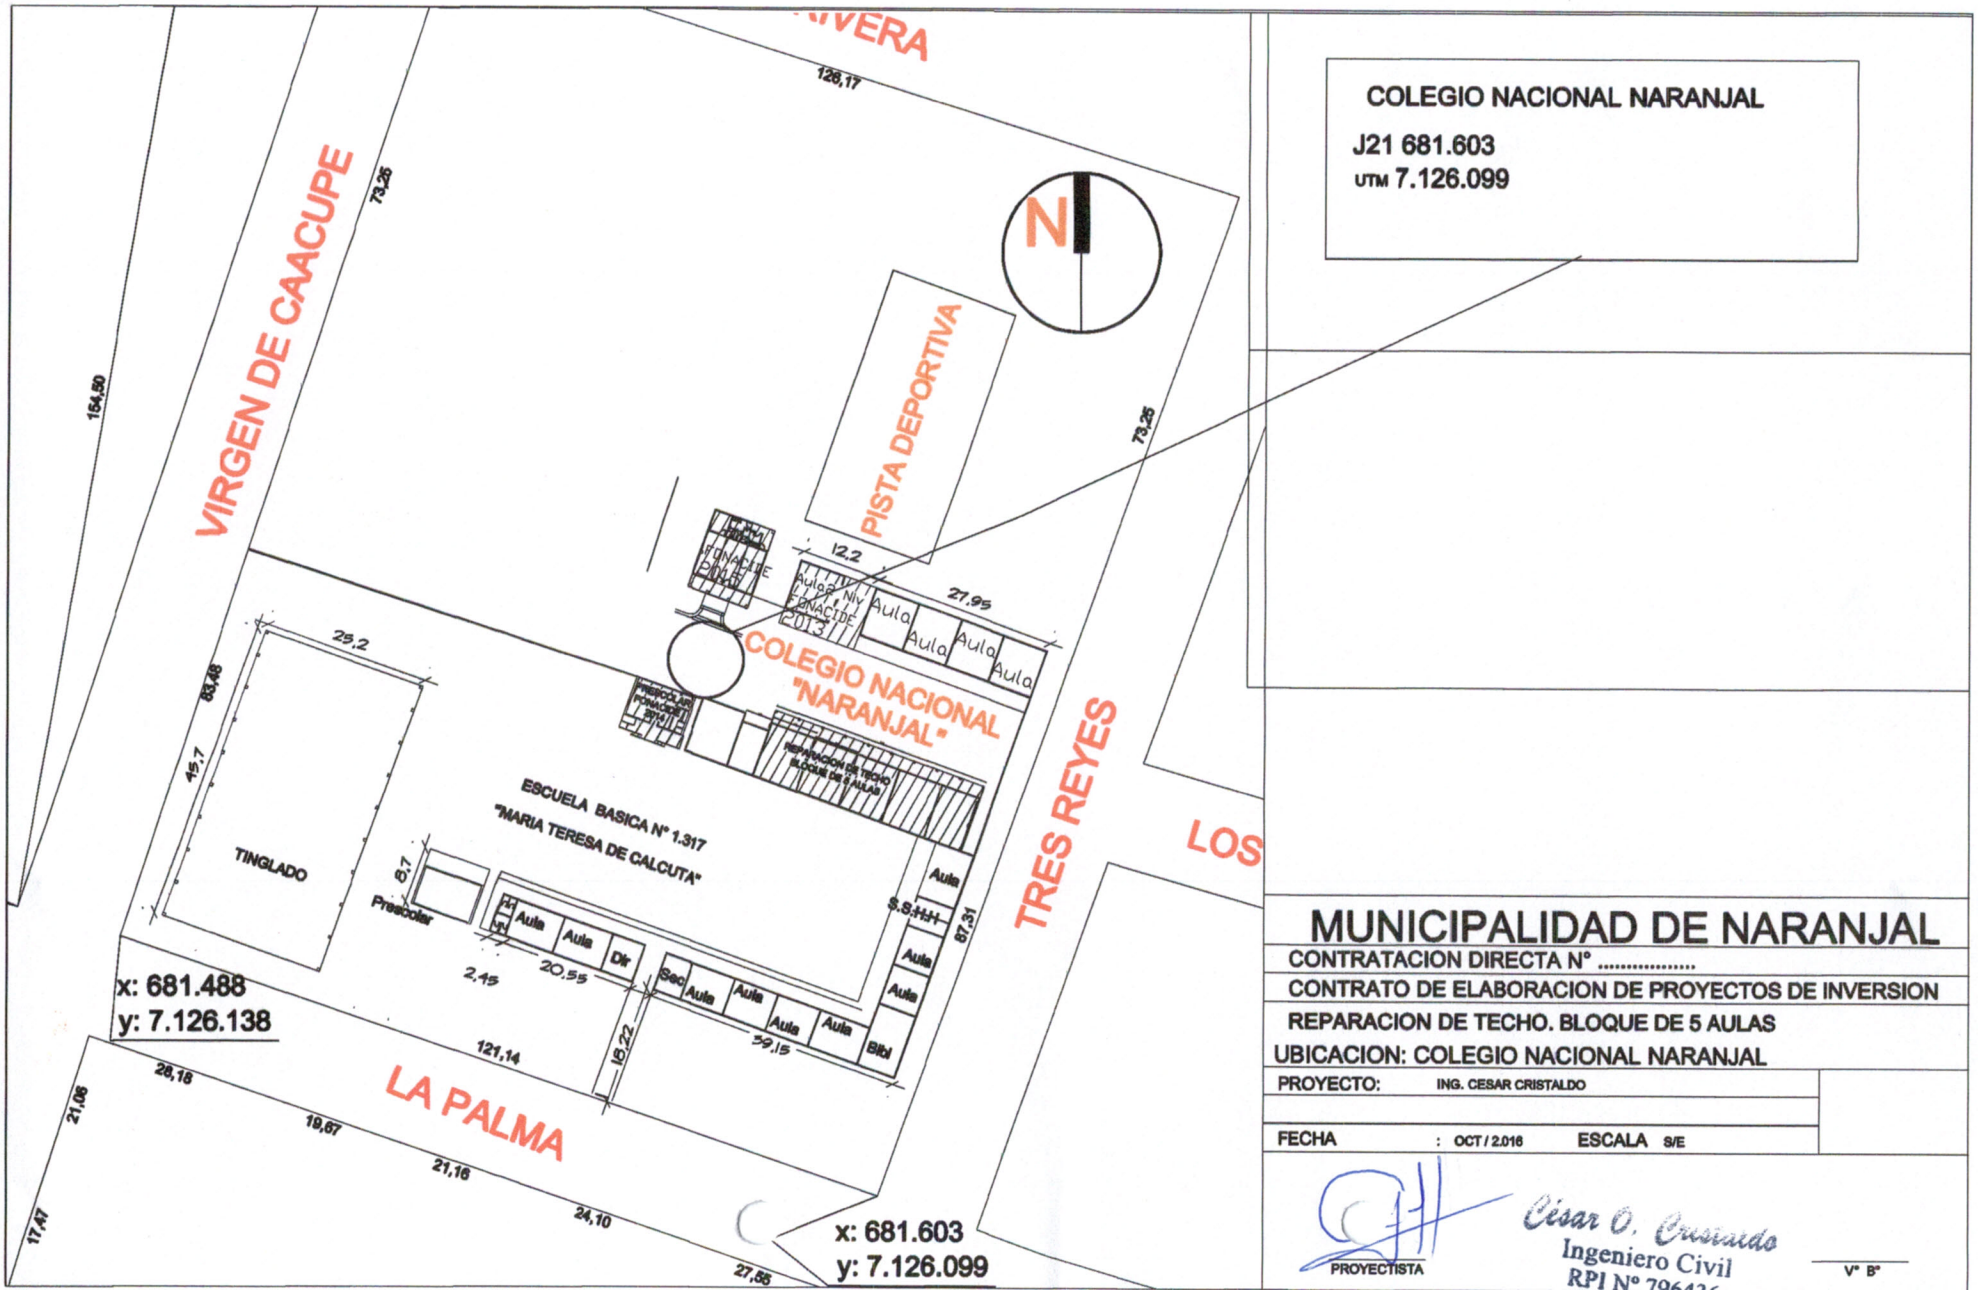

COLEGIO NACIONAL NARANJAL

J21 681.603

UTM 7.126.099

MUNICIPALIDAD DE NARANJAL

CONTRATACION DIRECTA N° .....

CONTRATO DE ELABORACION DE PROYECTOS DE INVERSION

REPARACION DE TECHO. BLOQUE DE 5 AULAS

UBICACION: COLEGIO NACIONAL NARANJAL

PROYECTO:	ING. CESAR CRISTALDO		
FECHA	: OCT / 2.016	ESCALA	S/E

PROYECTISTA

César O. Cristaldo
Ingeniero Civil
RPI N° 79643

V° B°

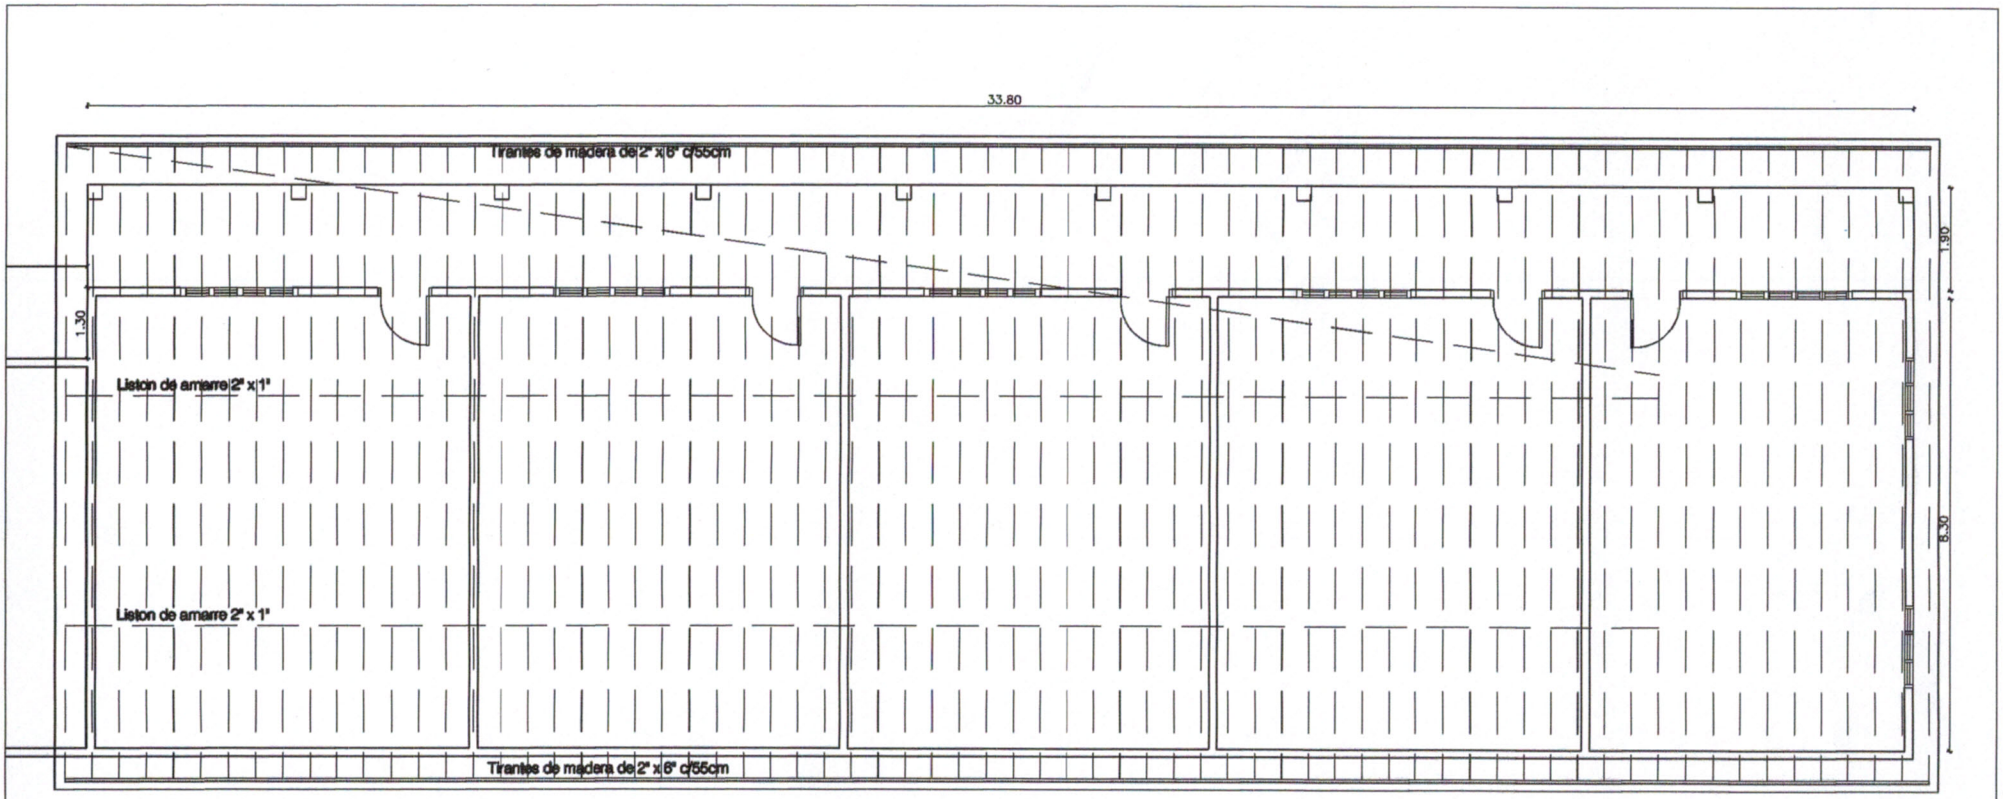

PLANTA DE TECHO

COLEGIO NACIONAL NARANJAL

J21 681.603

UTM 7.126.099

MUNICIPALIDAD DE NARANJAL

CONTRATACION DIRECTA N° .....

CONTRATO DE ELABORACION DE PROYECTOS DE INVERSION

REPARACION DE TECHO. BLOQUE DE 5 AULAS

UBICACION: COLEGIO NACIONAL NARANJAL

PROYECTO:	**ING. CESAR CRISTALDO**
PLANTA DE TECHO	
FECHA : **OCT / 2.016**	**ESCALA S/E**

PROYECTISTA

César O. Cristaldo
Ingeniero Civil
RPI N° 796436

V° B°

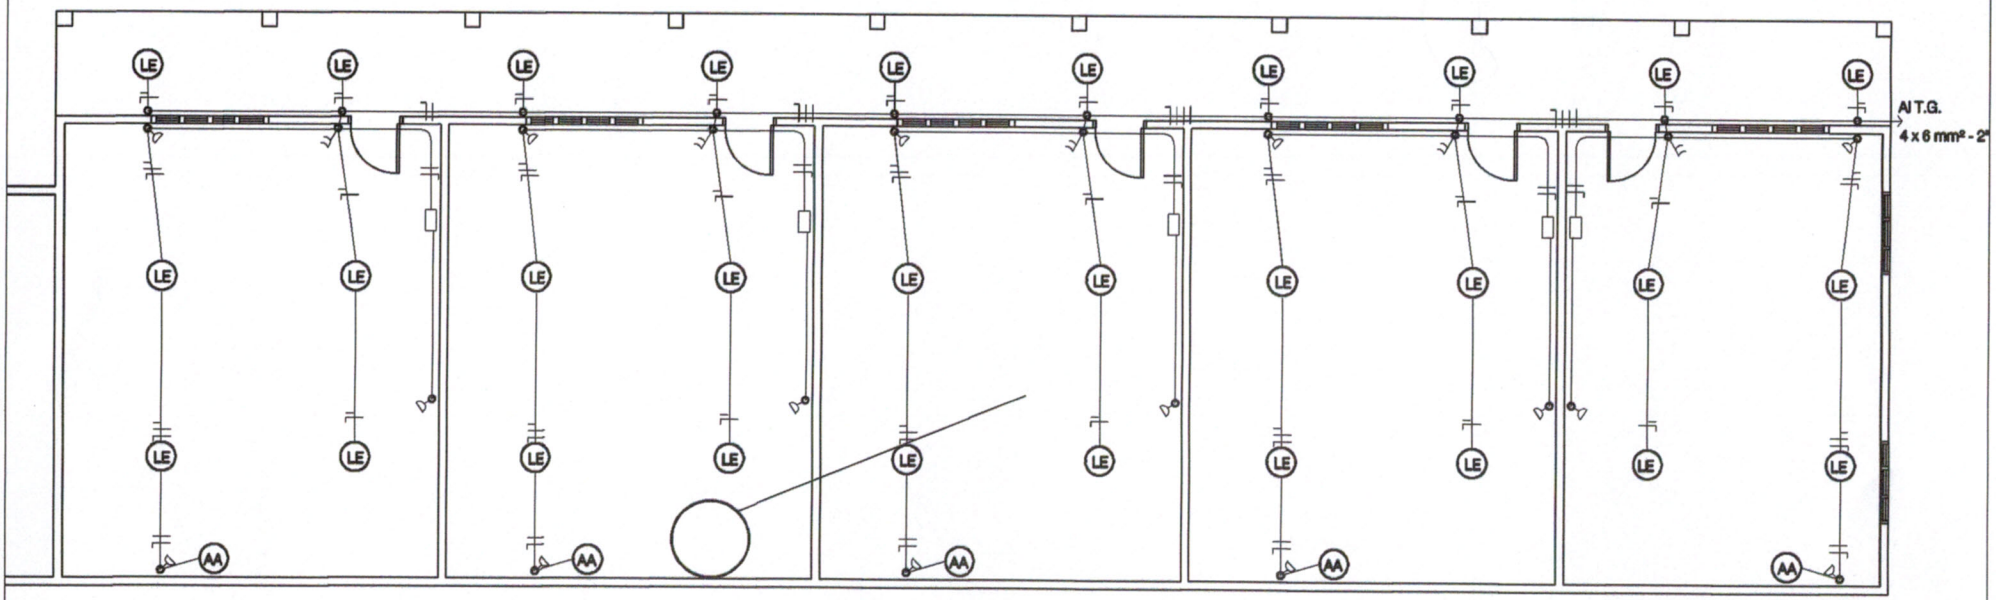

Planta Instalación Eléctrica
Bloque de 5 Aulas

COLEGIO NACIONAL NARANJAL

J21 681.603
UTM 7.126.099

MUNICIPALIDAD DE NARANJAL

CONTRATACION DIRECTA N° .....

CONTRATO DE ELABORACION DE PROYECTOS DE INVERSION

REPARACION DE TECHO. BLOQUE DE 5 AULAS

UBICACION: COLEGIO NACIONAL NARANJAL

PROYECTO: ING. CESAR CRISTALDO

INSTALACION ELECTRICA

FECHA OCT / 2.016 ESCALA S/E

César O. Cristaldo
Ingeniero Civil
RPI N° 796436

PROYECTISTA

V° B°