PRIMER PISO

ESCALA: 1:100

POLICIA NACIONAL

DEPARTAMENTO DE IDENTIFICACIONES

UBICACIÓN:	AVDA. BOGGIANI Y DENIS ROA
PROPIETARIO:	
DIRECCION:	
PROFESIONAL:	PAT.:
DIRECCIÓN:	
CTA. CTE. CTRA.:	14 - 227 - 13-14
SUP. TERRENO:	

PREPARADO POR: ARQ. OSCAR RUOTTI
ARQ. JUAN AREVALO

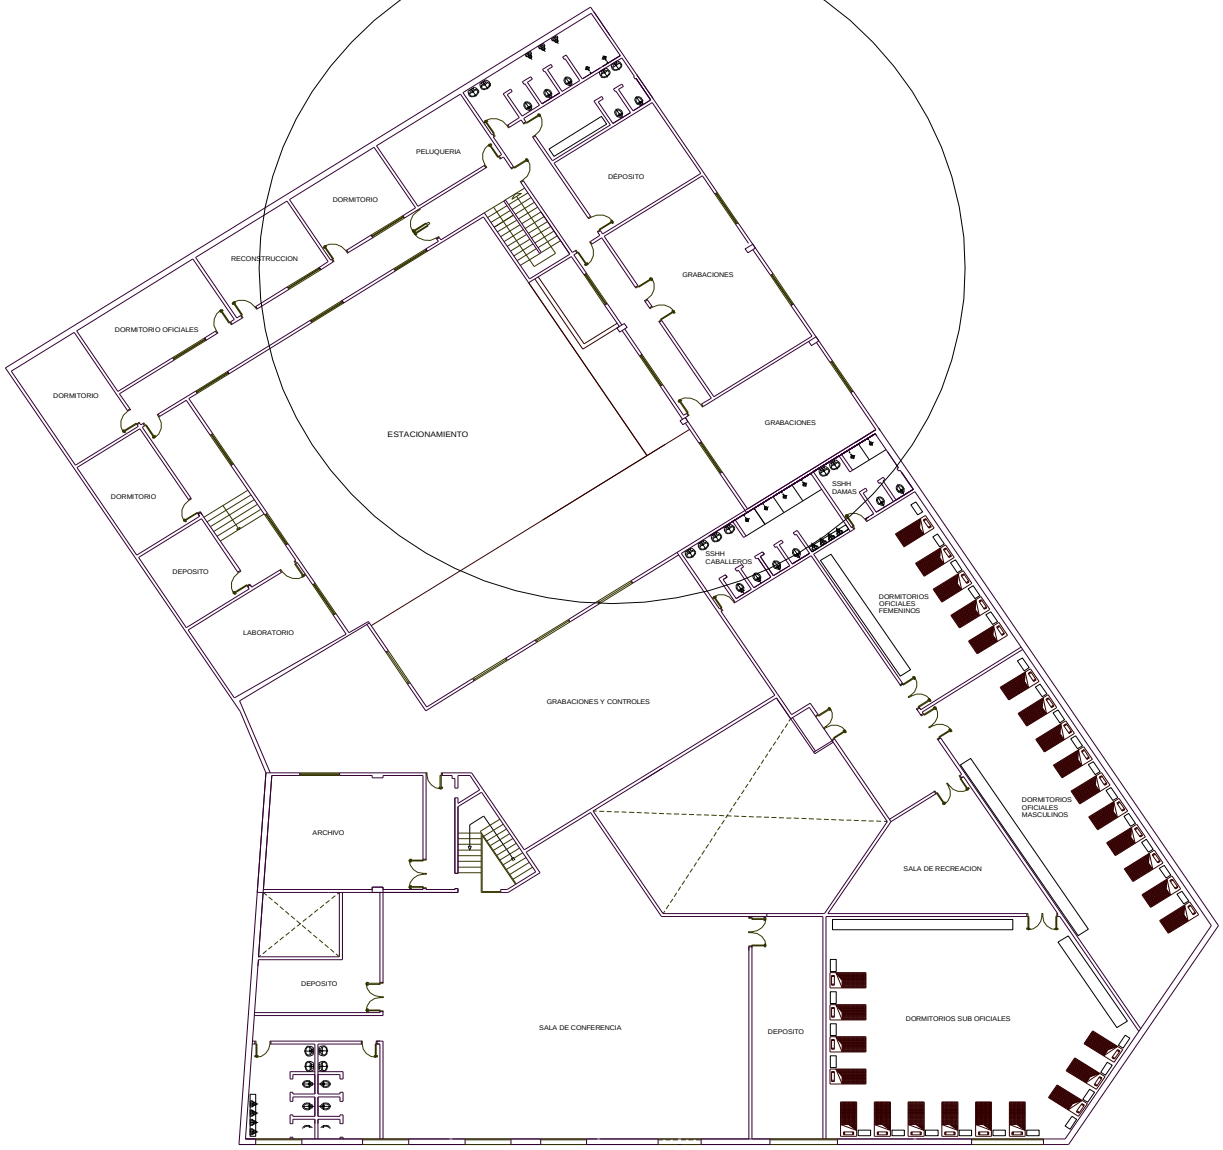

TERCER PISO

ESCALA 1:100

POLICIA NACIONAL
DEPARTAMENTO DE IDENTIFICACIONES

UBICACION:	AVDA. BOGGIANI Y DENIS ROA
PROPIETARIO:	
DIRECCION:	
PROFESIONAL:	PAT.:
DIRECCION:	
CTA. CTE. CTRA.:	14 - 227 - 13 -14
SUP. TERRENO:	

PREPARADO POR: ARQ. OSCAR RUOTTI
ARQ. JUAN AREVALO