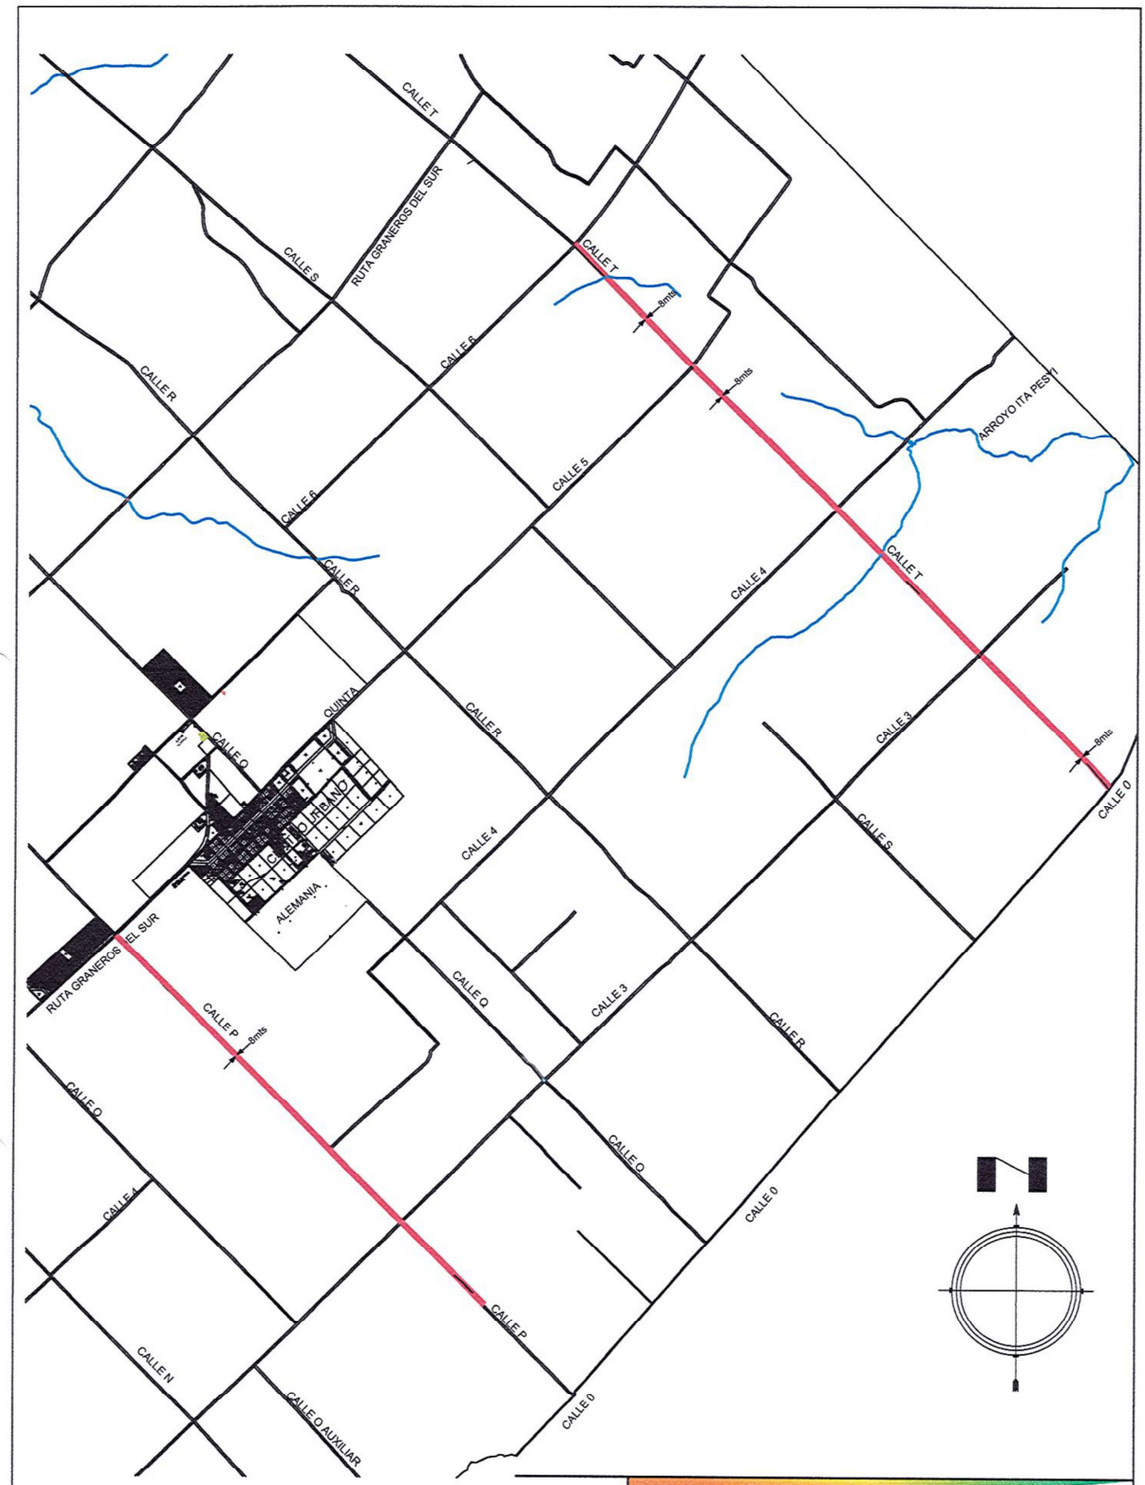

Resumen de distancias	
Nombre de calle	Distancia (km)
Calle P	5.00
Calle T	8.00

MUNICIPALIDAD DE LA PAZ
(0763) 20074 / 20021 / 20086 - munilapaz@hotmail.com
La Paz - Itapúa - Paraguay

PROYECTO DE ENRIPIADO

Longitud Total = 13km	Ancho de calle: 8m

ARQ. EVELYN ENDLER
Dpto. de Obras

Arquitecta
Reg. Prof. Nº 3.150

Nº PLANO
1/1