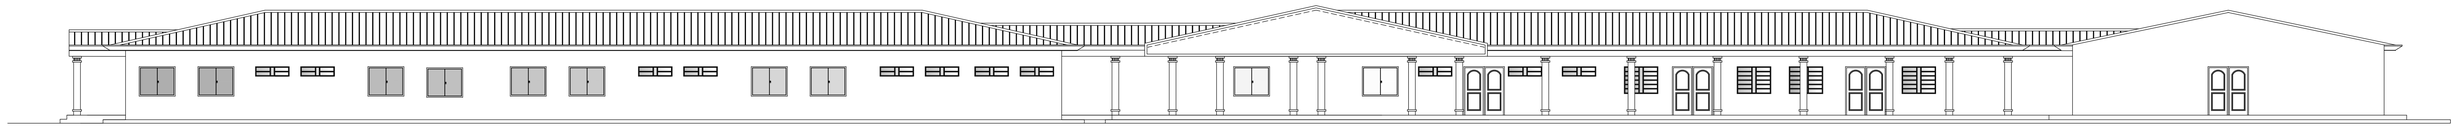

FACHADA LATERAL DERECHA

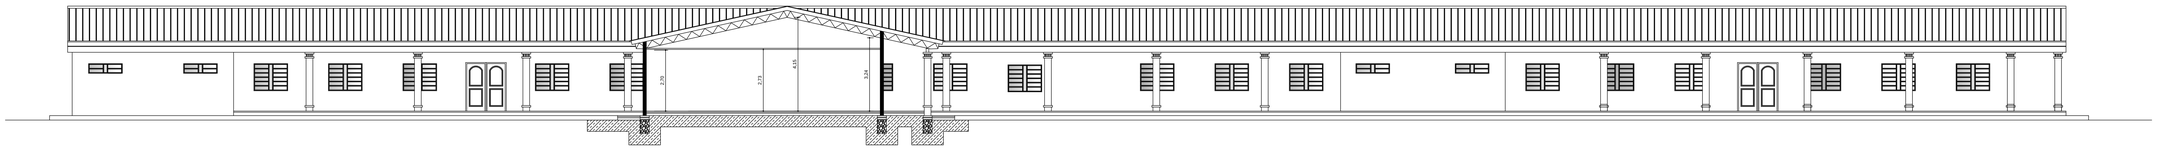

CORTE C-C FACHADA DE LA CUADRA DE TROPA

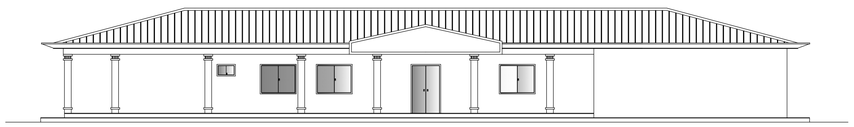

FACHADA FRONTAL CASINO DE OFICIALES

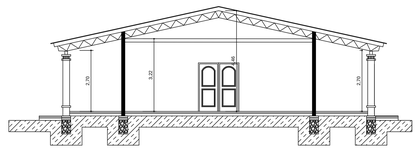

CORTE B-B

PROYECTO DE AGRUPACION LOGISTICA

UBICACION:	RUTA TRANSCHACO KM 13.5
PROPIETARIO:	MINISTERIO DE DEFENSA NACIONAL -DISERINTE
DIRECCION:	Avda.ARTIGAS C/ GRAL SANTOS
PROFESIONAL:	ARQ.ROBERTO MIRES Pat.Prof.No.5853
DIRECCION:	Avda.ARTIGAS C/ GRAL SANTOS
SUP. DE TERRENO:	109Hab263m2 SUP. A CONSTRUIR: 2864.64 M2
CTA. CTE. CTRAL. Nº:	27-1467-02 / 27- 1467 - 03

PROPIETARIO PROFESIONAL