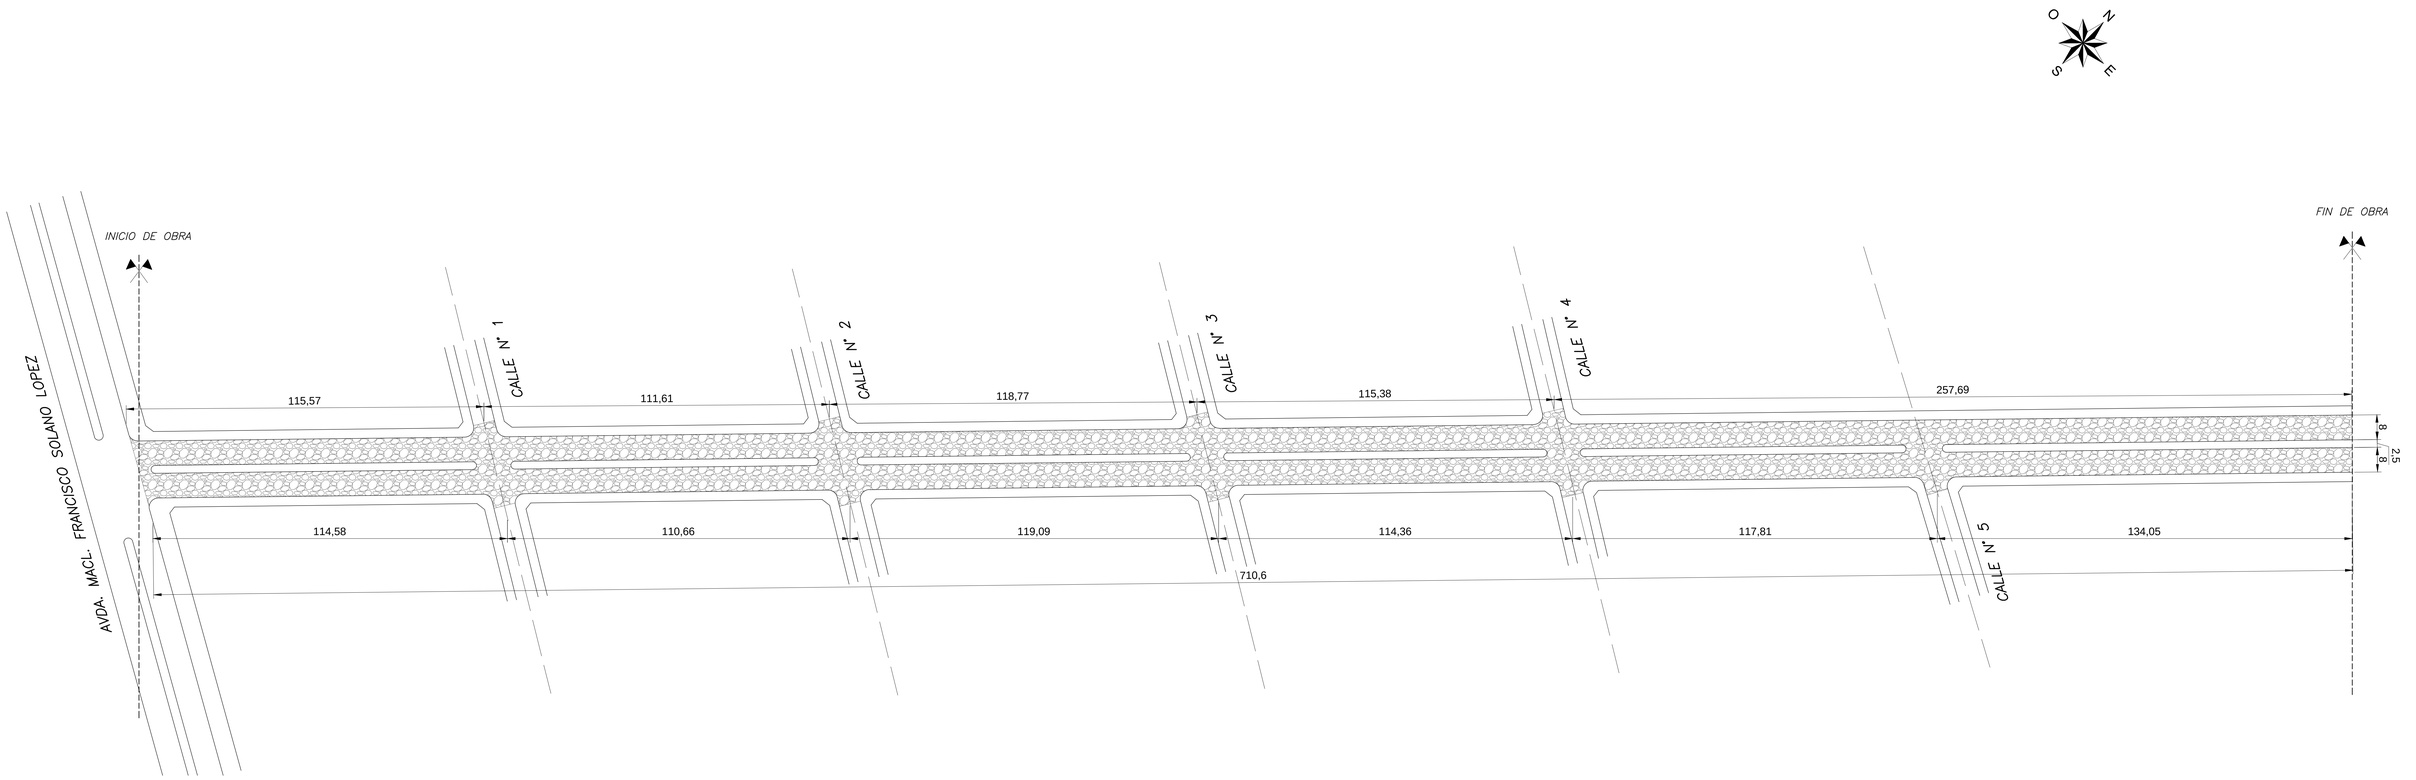

N	DESCRIPCION	FIRMA	FECHA
1			

REVISIONES

MUNICIPALIDAD DE SAN ALBERTO

PROY._____ VERIF. _____ APROB. _____

DIB. _____ VISTO JBP FECHA _____

MUNICIPALIDAD DE SAN ALBERTO

PROYECTO_: Pavimento tipo "Empedrado"

C A L L E D E P O R T I V A

PLANTAS ARQUITECTONICAS

MUNICIPALIDAD DE SAN ALBERTO APROB. _____ VISTO _____ FECHA: / /

ESC:_____1/2000

03