PROYECTO: CONSTRUCCION DE 2 AULA
INSTITUCION: ESCUELA BASICA NRO 4064 SAN RAMON
DIRECCION: SAN RAFAEL DEL PARANA

2 AULA TIPO 5.80 X 6.80 CON TECHO DE TEJA

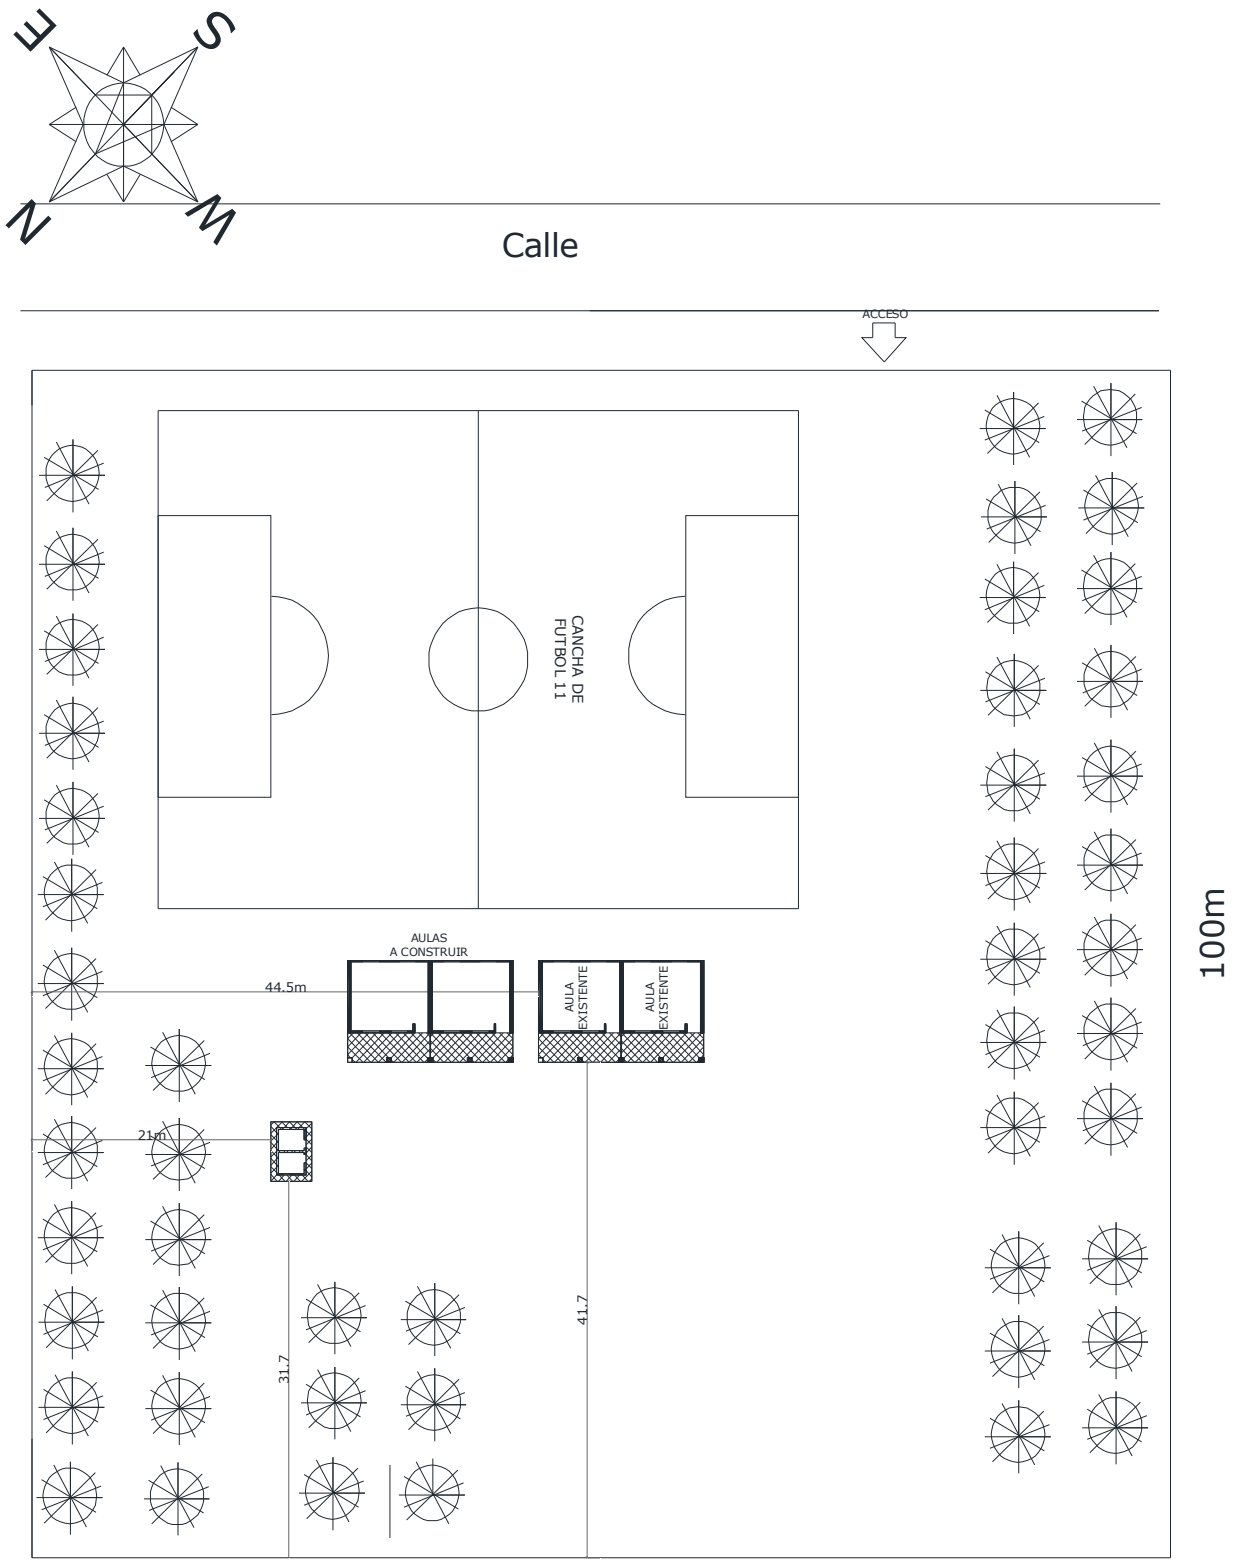

ESC. BASICA N. 4064 SAN RAMON
MACROLOCALIZACION

MUNICIPALIDAD DE SAN RAFAEL DEL PARANA

PROYECTO: CONSTRUCCION DE 2 AULA
INSTITUCION: ESCUELA BASICA NRO 4064 SAN RAMON
DIRECCION: SAN RAFAEL DEL PARANA

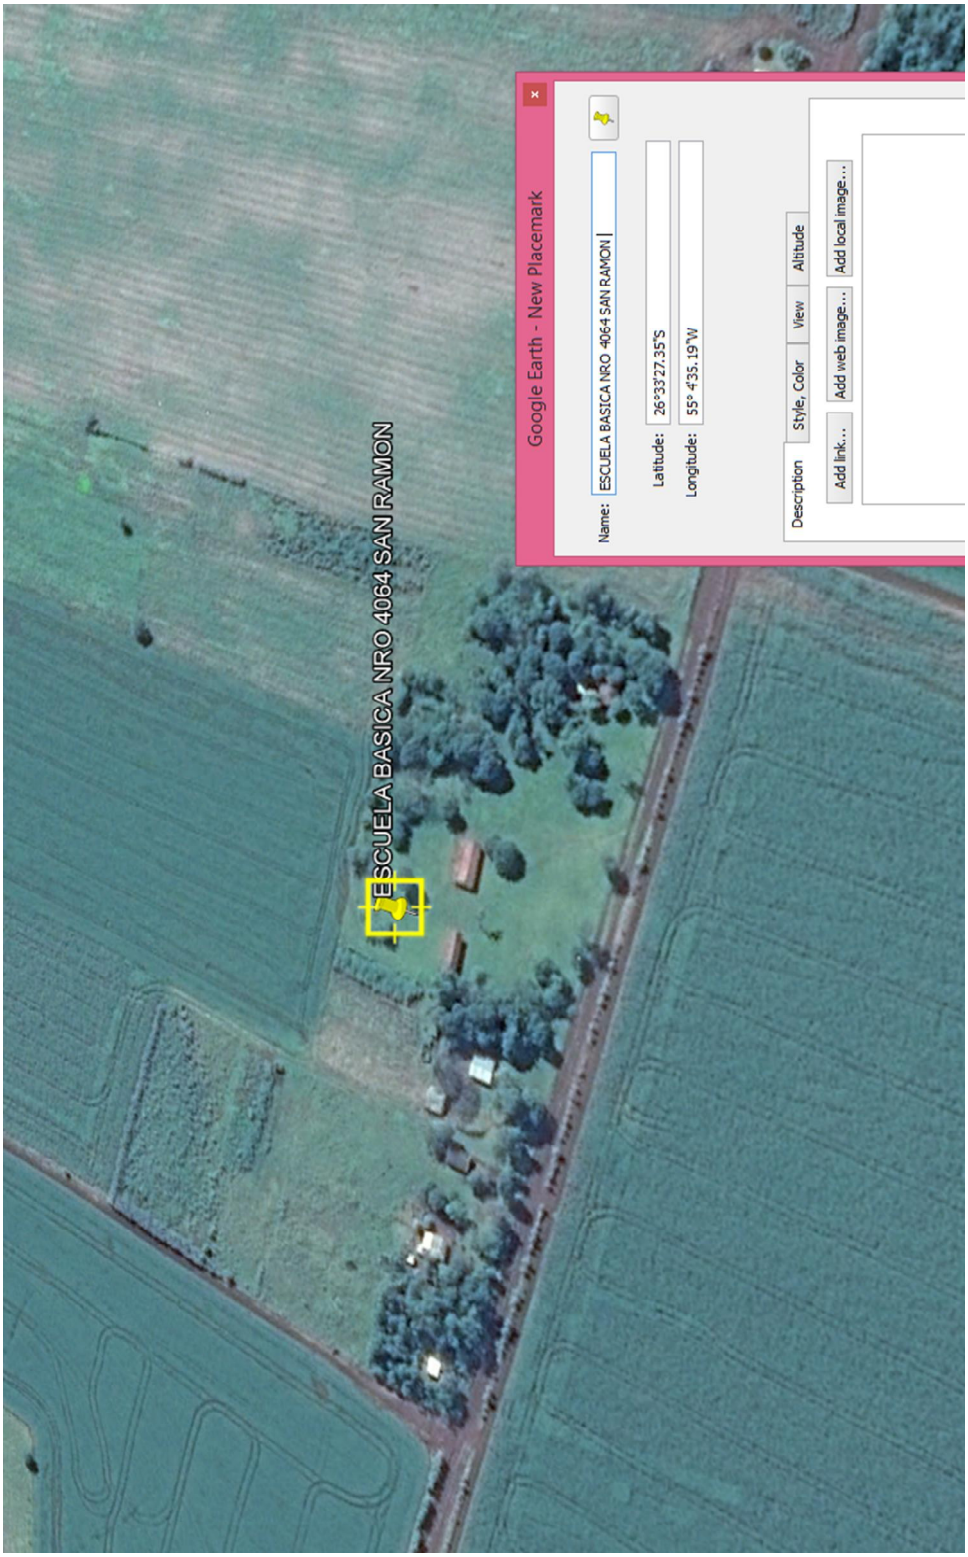

MUNICIPALIDAD DE SAN RAFAEL DEL PARANA

PROYECTO: CONSTRUCCION DE 2 AULA
INSTITUCION: ESCUELA BASICA NRO 4064 SAN RAMON
DIRECCION: SAN RAFAEL DEL PARANA

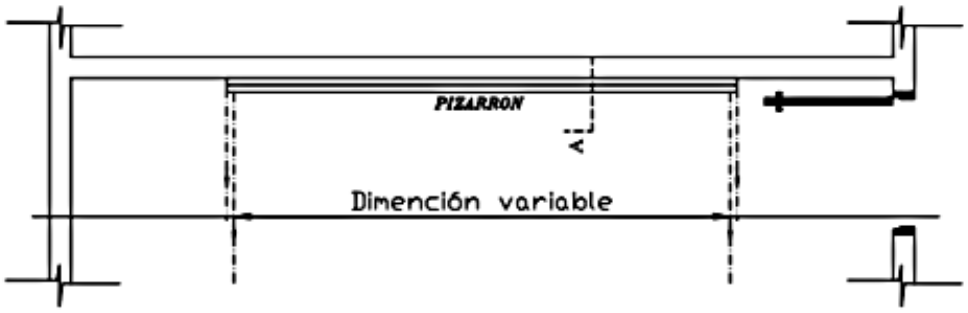

UBICACIÓN DEL PIZARRÓN

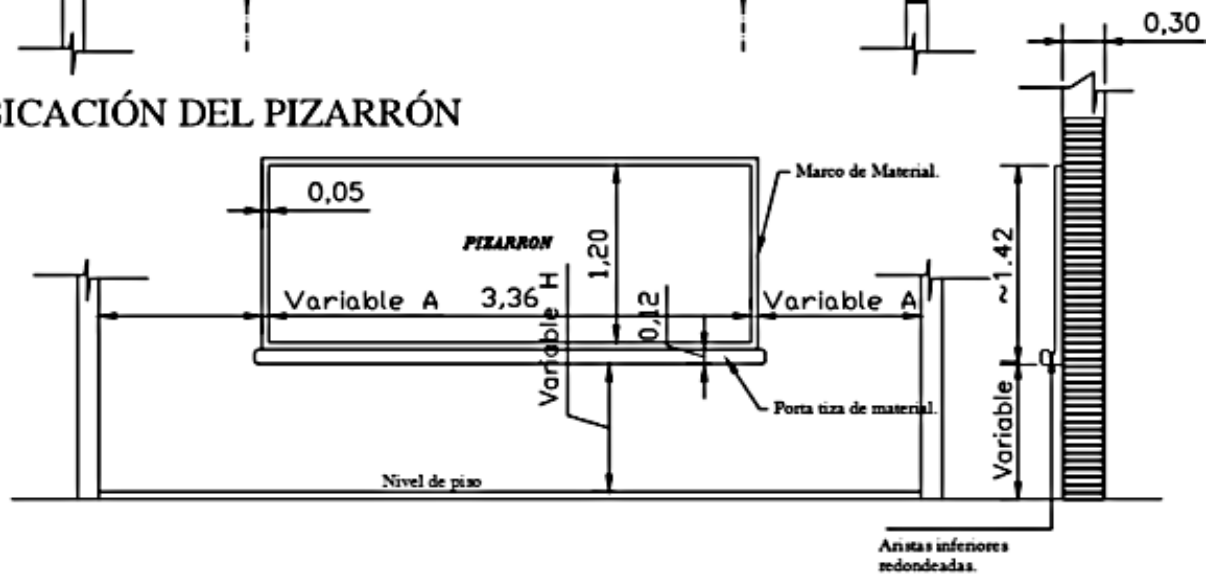

ALZADO FRONTAL

CORTE A

CONSTRUCCIÓN DE PIZARRON EMPOTRADO EN MURO

ESPECIFICACIONES TECNICAS

* 1- Sobre el muro de ladrillo marcar las dimenciones recomendadas preparar el marco de material y portatiza con ladrillos empotrados, revocados posteriormente con mortero, cemento-arena(1:3), dándole una terminación redondeada en las aristas interiores.

* 2- En la zona de pizarrón propiamente, aplicar una azotada con hidrófugo(ceresita), posteriormente revoque con mortero cemento-arena(1:3), y aplicación de tres manos de enduido plástico, con textura de terminación luego de la cantidad de alisado necesarios.

* 3- Aplicar sellador o fijador plástico, posteriormente aplicar tres manos de pintura sintética para pizarrón color verde pizarra, en el marco y portatiza luego del mismo proceso pintura sintéticas color gris.

PROYECTO: CONSTRUCCION DE 2 AULA
INSTITUCION: ESCUELA BASICA NRO 4064 SAN RAMON
DIRECCION: SAN RAFAEL DEL PARANA

OBSERVACIONES: * LAS MEDIDAS PRESENTADAS EN ESTE DETALLE DEBEN SER RESPETADAS POR EL HERRERO CONTRATADO.
* COLOCAR LOS BALANCINES EN LA PARTE INTERNA PARA EVITAR QUE LOS COMANDOS TOPEN CON LOS MISMOS.

DETALLE DE BALANCINES

M MOVIL
F FIJO

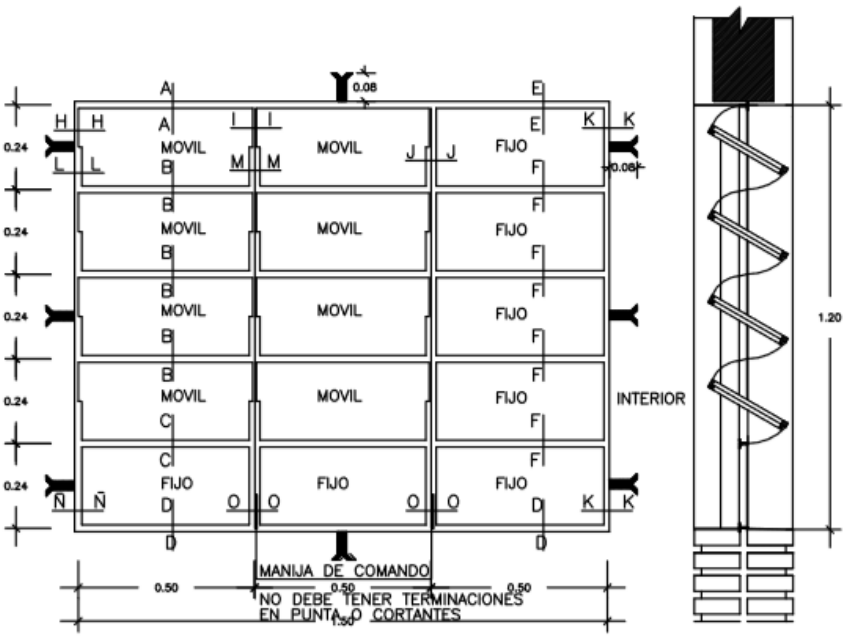

VENTANA BALANCIN TIPO C

PROYECTO: CONSTRUCCION DE 2 AULA
INSTITUCION: ESCUELA BASICA NRO 4064 SAN RAMON
DIRECCION: SAN RAFAEL DEL PARANA

PROYECTO: CONSTRUCCION DE 2 AULA
INSTITUCION: ESCUELA BASICA NRO 4064 SAN RAMON
DIRECCION: SAN RAFAEL DEL PARANA

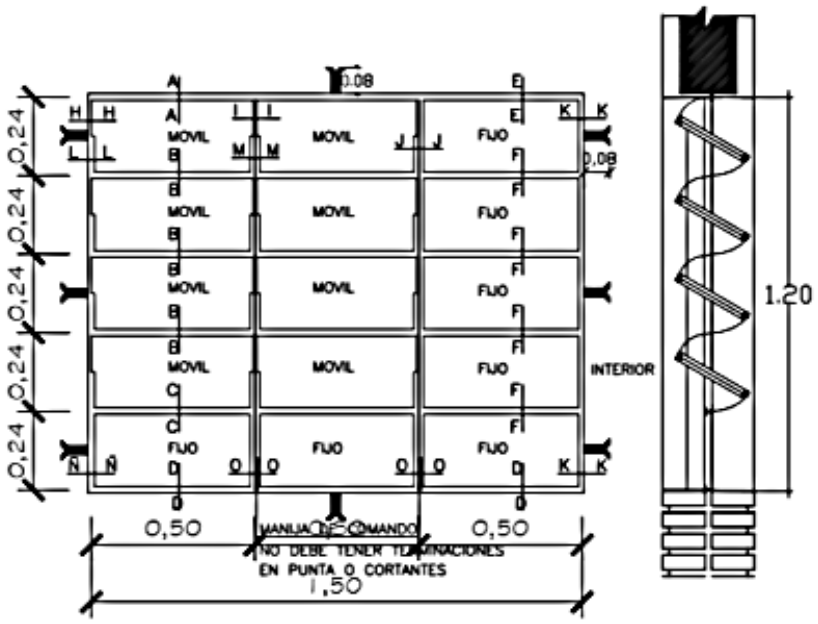

VENTANA BALANCIN

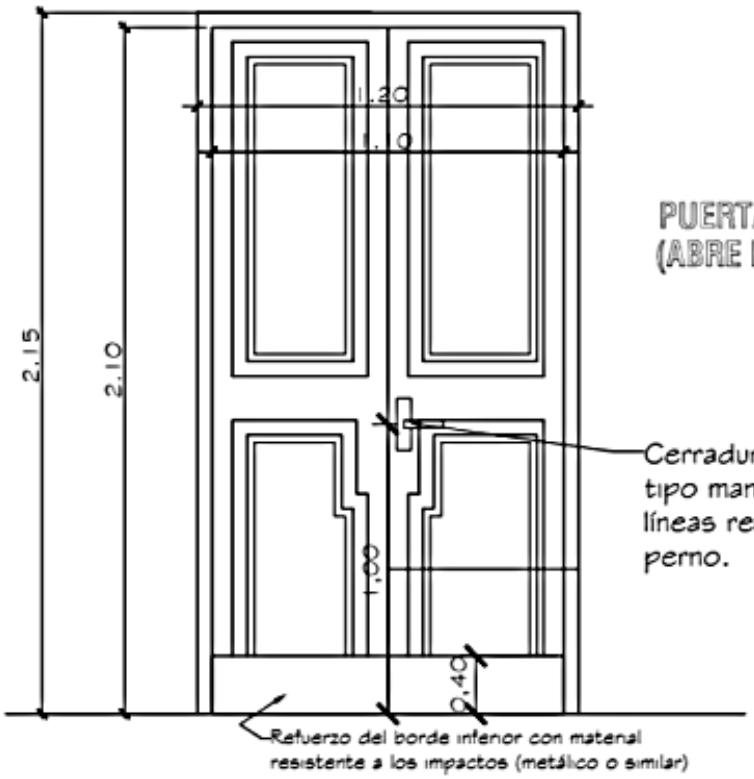

PUERTA DE ACCESO - TABLERO
(ABRE HACIA AFUERA)

Cerradura con picaporte tipo manija en diseño de líneas rectas con doble perno.

Observaciones:
* El modelo de la puerta tablero puede variar, lo importante es respetar las medidas indicadas.
* Se debe eliminar el uso del sistema tambor circular en las cerraduras.

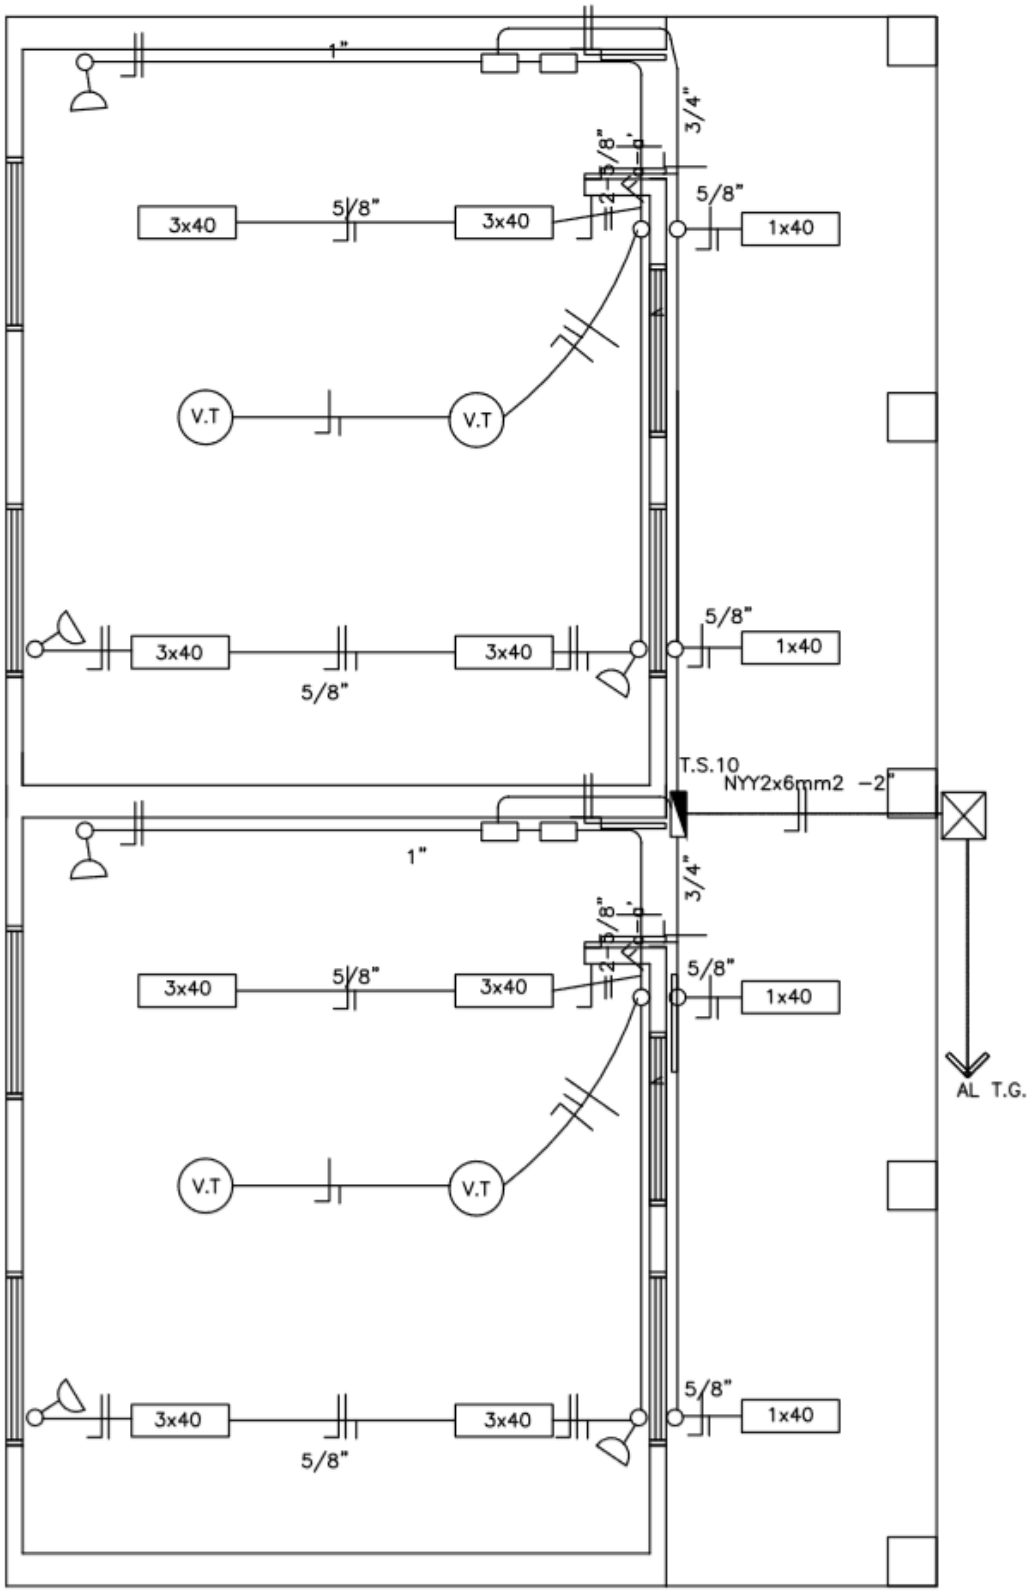

Observaciones:

*Los artefactos fluorescente son de 3x40W.
*Los artefactos fluorescentes deben ir colgados.
*Los condutores no acotados son de 2mm2.
*Los fluorescentes deben tener capacitores.
*Los TC son tableros de comando de luces y tomas.
*Los TCV son tableros de comando de ventiladores.

DETALLE DADO DE Ho.

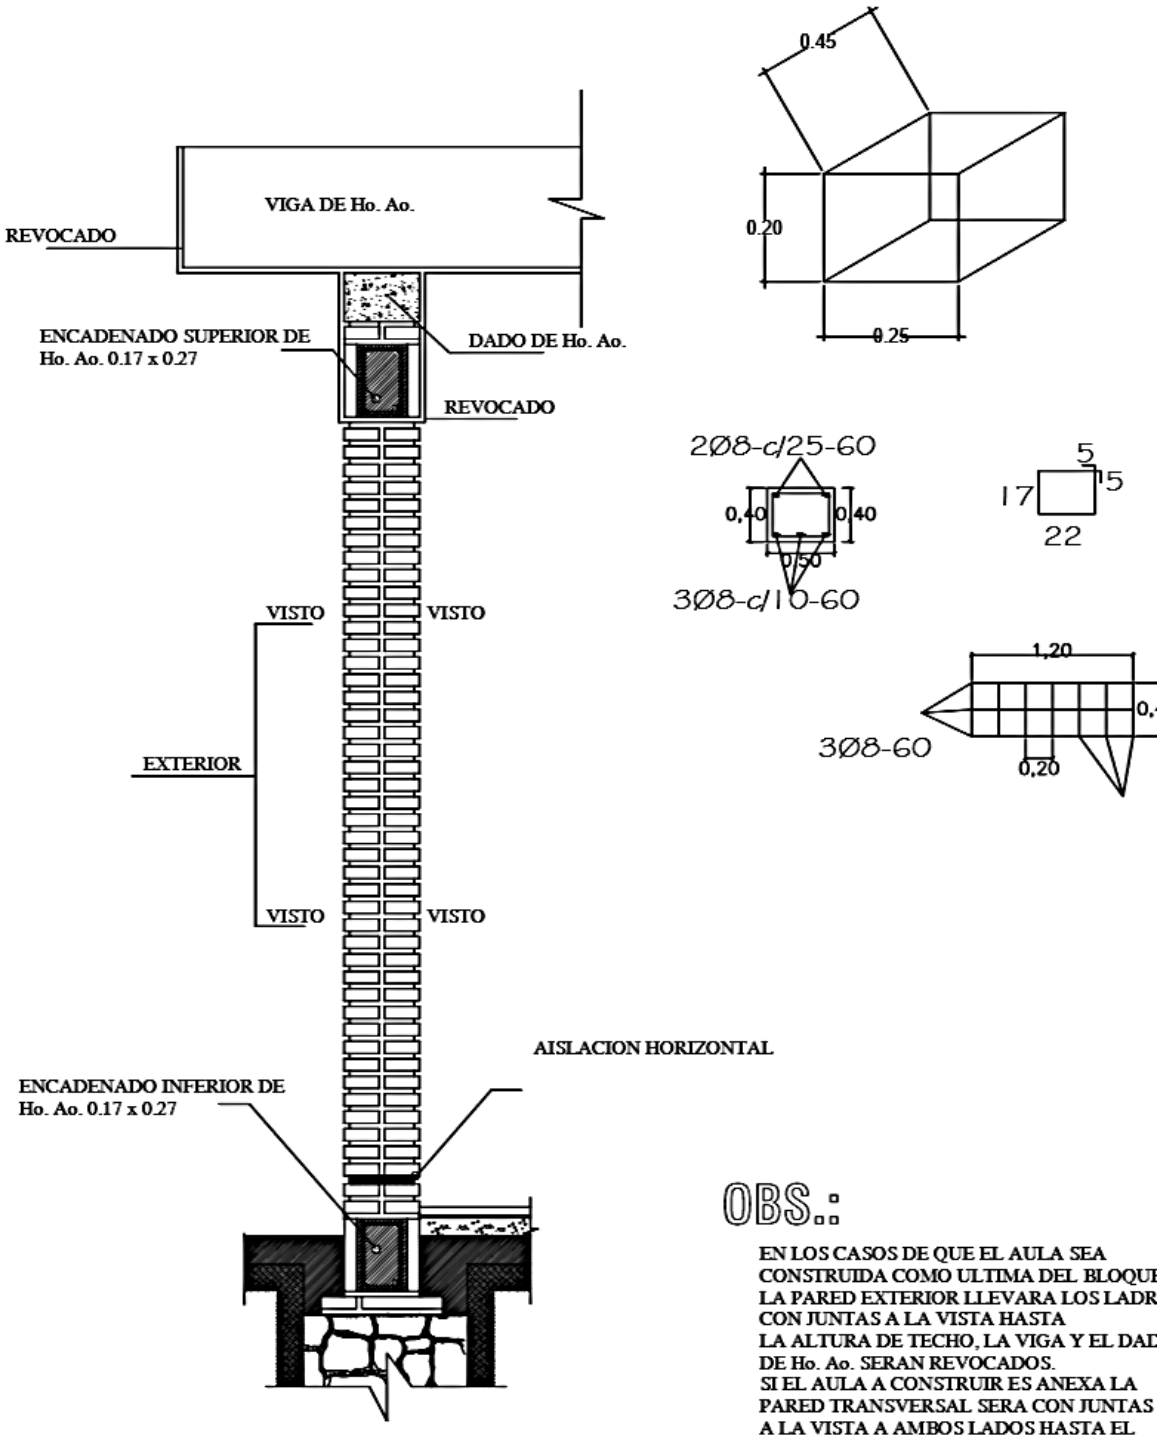

OBS.:

EN LOS CASOS DE QUE EL AULA SEA CONSTRUIDA COMO ULTIMA DEL BLOQUE LA PARED EXTERIOR LLEVARA LOS LADR CON JUNTAS A LA VISTA HASTA LA ALTURA DE TECHO, LA VIGA Y EL DAD DE Ho. Ao. SERAN REVOCADOS.
SI EL AULA A CONSTRUIR ES ANEXA LA PARED TRANSVERSAL SERA CON JUNTAS A LA VISTA A AMBOS LADOS HASTA EL ENCADENADO SUPERIOR Y REVOCADO HASTA EL TECHO, TAMBIEN LA VIGA Y EL

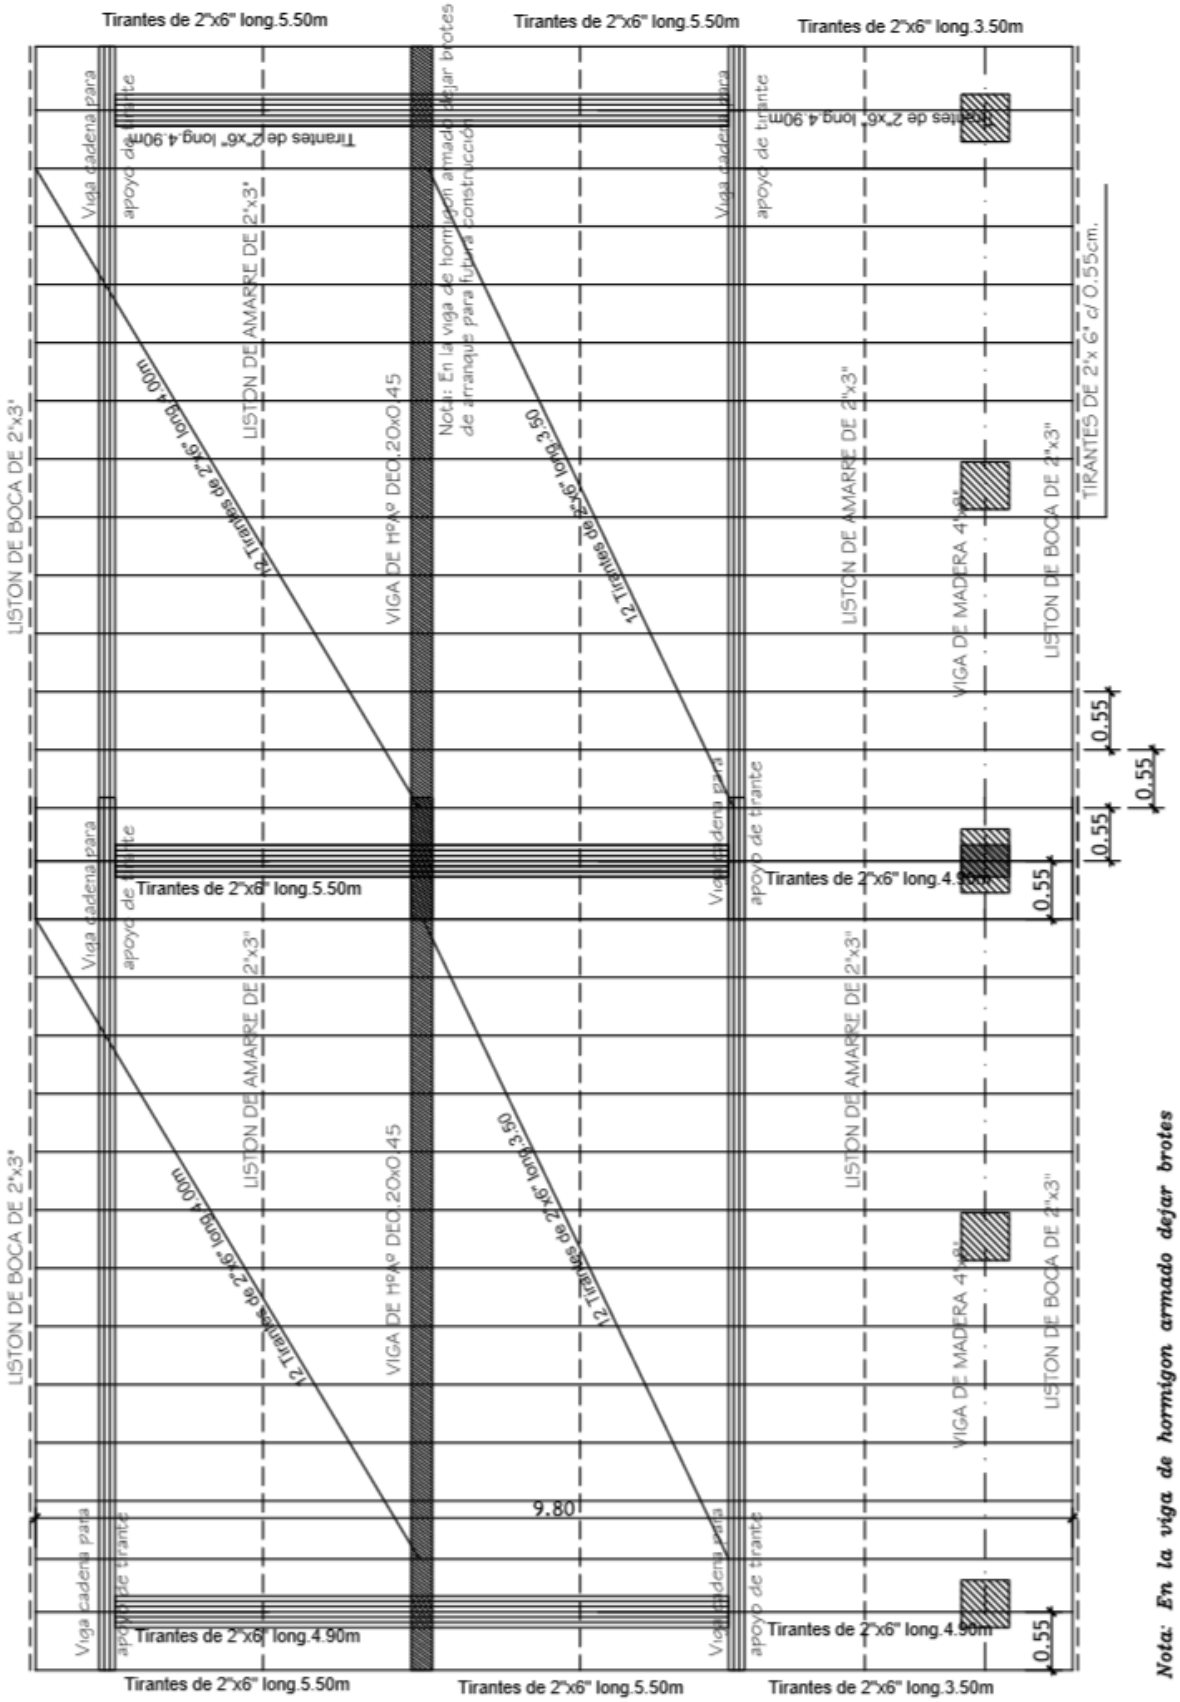

Obs.: Los aleros extremos del bloques serán de 0.40m. y los aleros longitudinales del bloque serán de 0.70m., contados del lado de la galena apartir de la viga de apoyo del tirante, y en el opuesto apartir del muro.

Nota: En la viga de hormigon armado dejar brotes de arranque para futura construcción

PROYECTO: CONSTRUCCION DE 2 AULA
INSTITUCION: ESCUELA BASICA NRO 4064 SAN RAMON
DIRECCION: SAN RAFAEL DEL PARANA

PROYECTO: CONSTRUCCION DE 2 AULA
INSTITUCION: ESCUELA BASICA NRO 4064 SAN RAMON
DIRECCION: SAN RAFAEL DEL PARANA

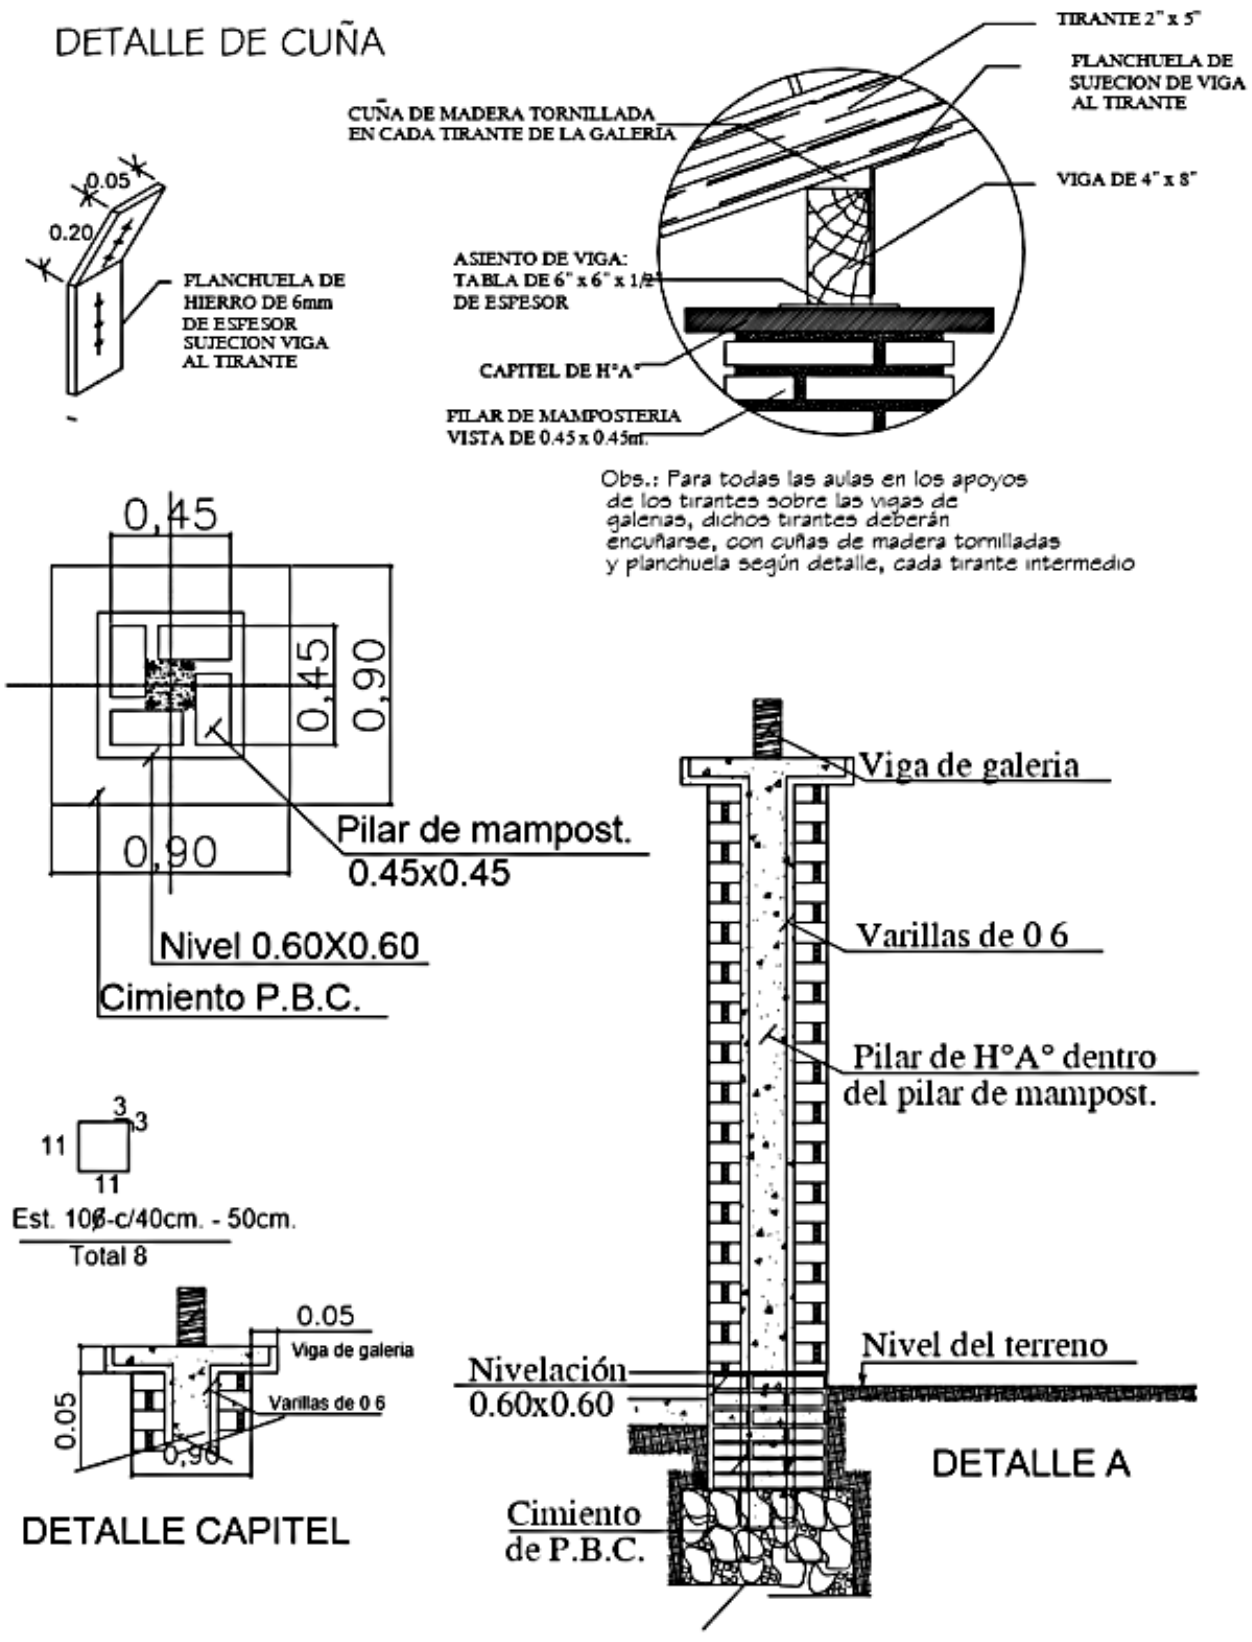

PROYECTO: CONSTRUCCION DE 2 AULA
INSTITUCION: ESCUELA BASICA NRO 4064 SAN RAMON
DIRECCION: SAN RAFAEL DEL PARANA

PROYECTO: CONSTRUCCION DE 2 AULA
INSTITUCION: ESCUELA BASICA NRO 4064 SAN RAMON
DIRECCION: SAN RAFAEL DEL PARANA

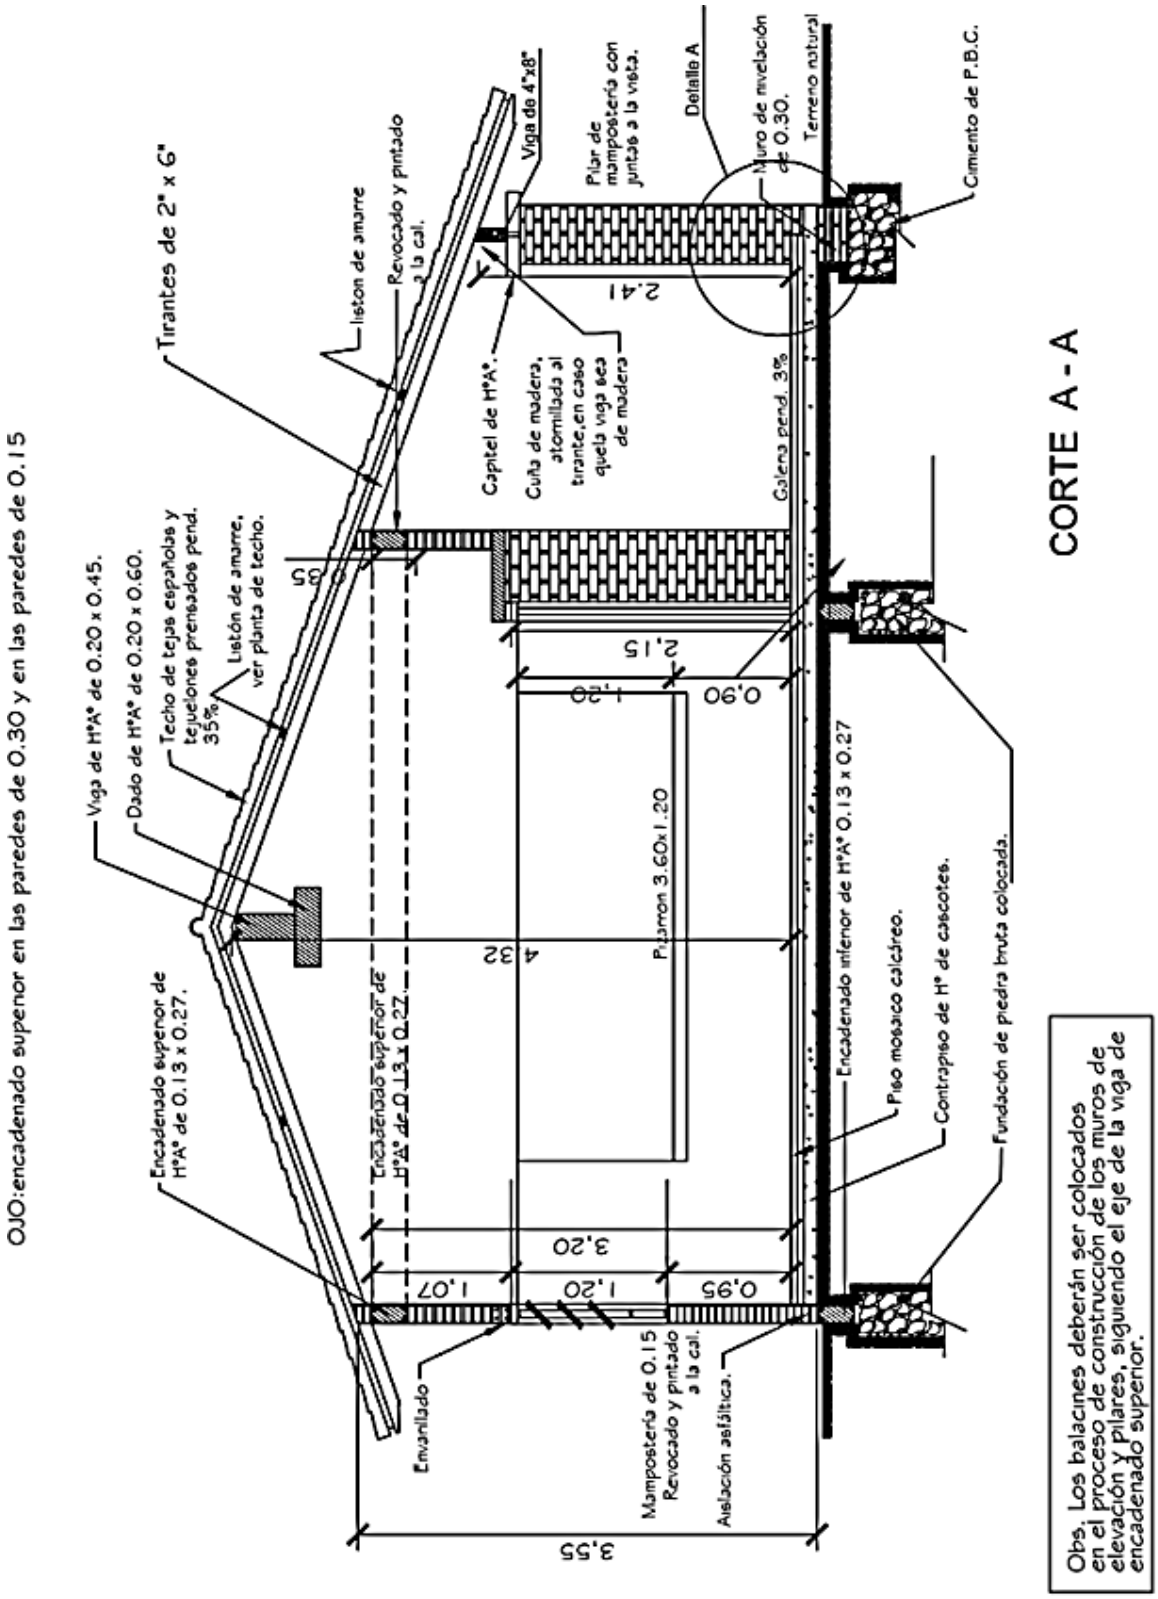

PROYECTO: CONSTRUCCION DE 2 AULA
INSTITUCION: ESCUELA BASICA NRO 4064 SAN RAMON
DIRECCION: SAN RAFAEL DEL PARANA

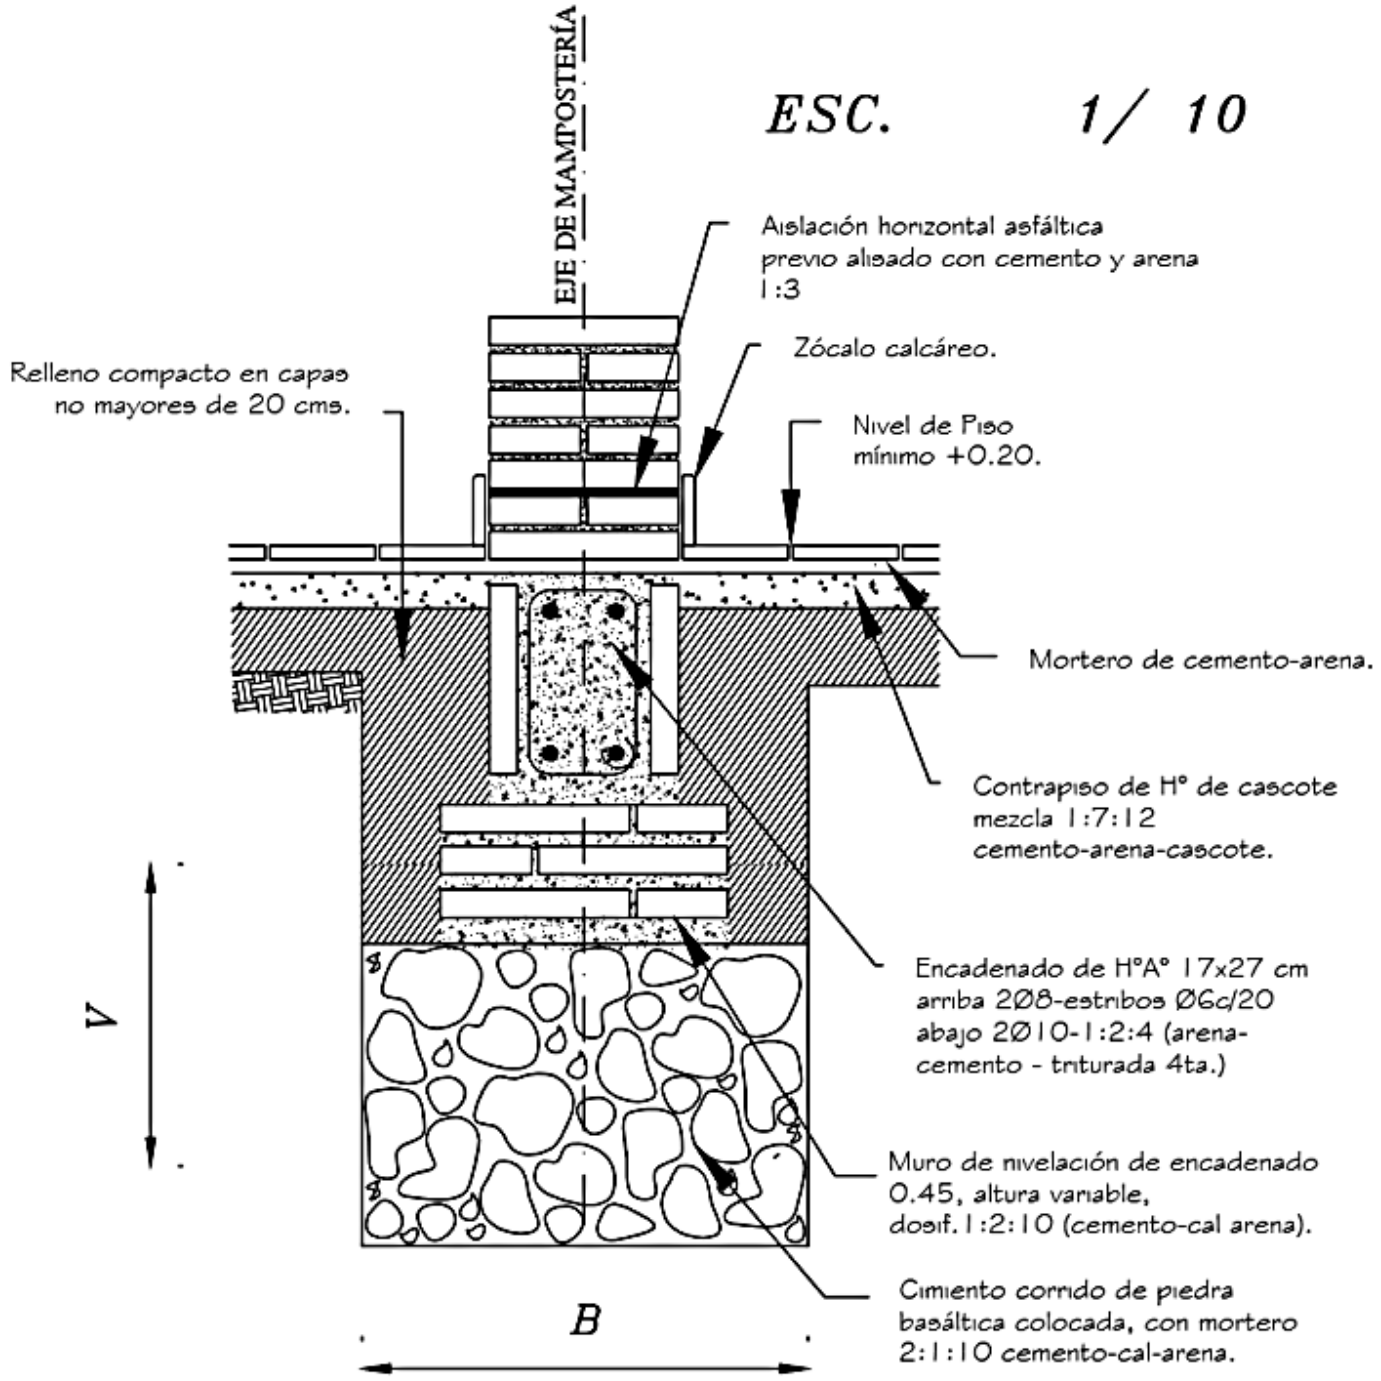

Obs.:

V = variable

B = ancho de cimentación

PROYECTO: CONSTRUCCION DE 2 AULA
INSTITUCION: ESCUELA BASICA NRO 4064 SAN RAMON
DIRECCION: SAN RAFAEL DEL PARANA

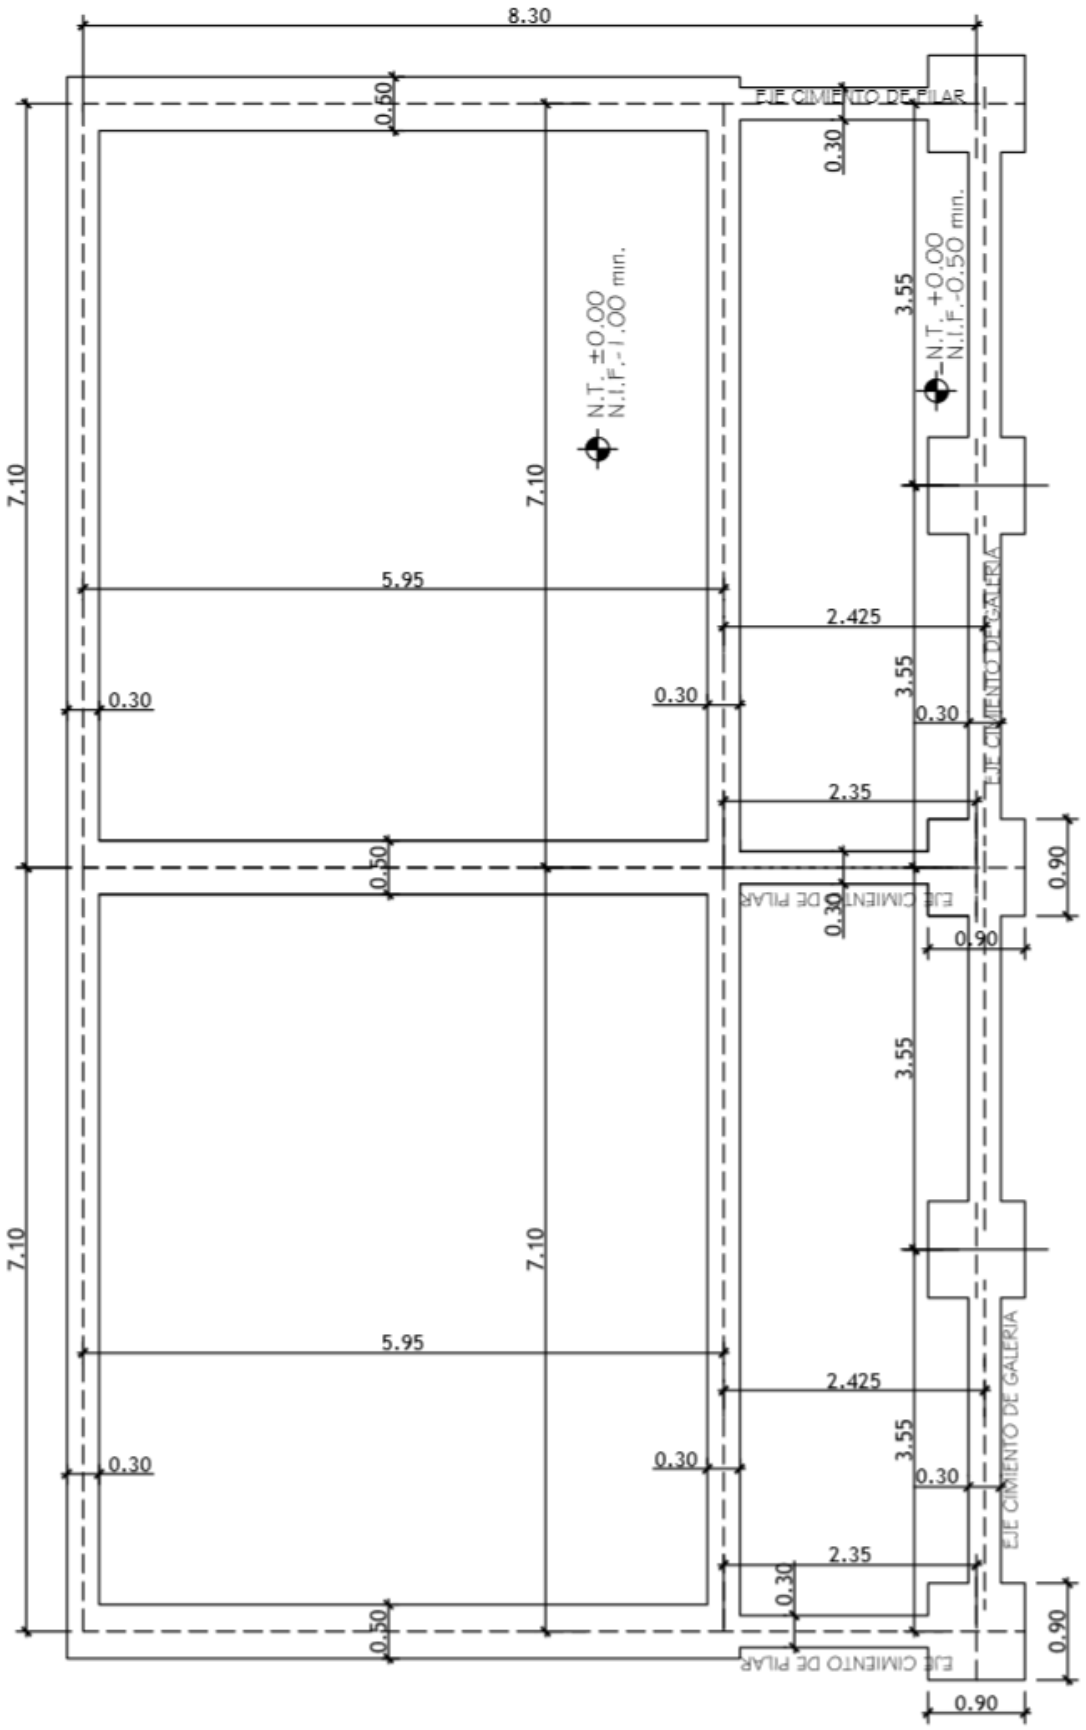

PLANTA DE FUNDACION

MUNICIPALIDAD DE SAN RAFAEL DEL PARANA 02

PROYECTO: CONSTRUCCION DE 2 AULA
INSTITUCION: ESCUELA BASICA NRO 4064 SAN RAMON
DIRECCION: SAN RAFAEL DEL PARANA

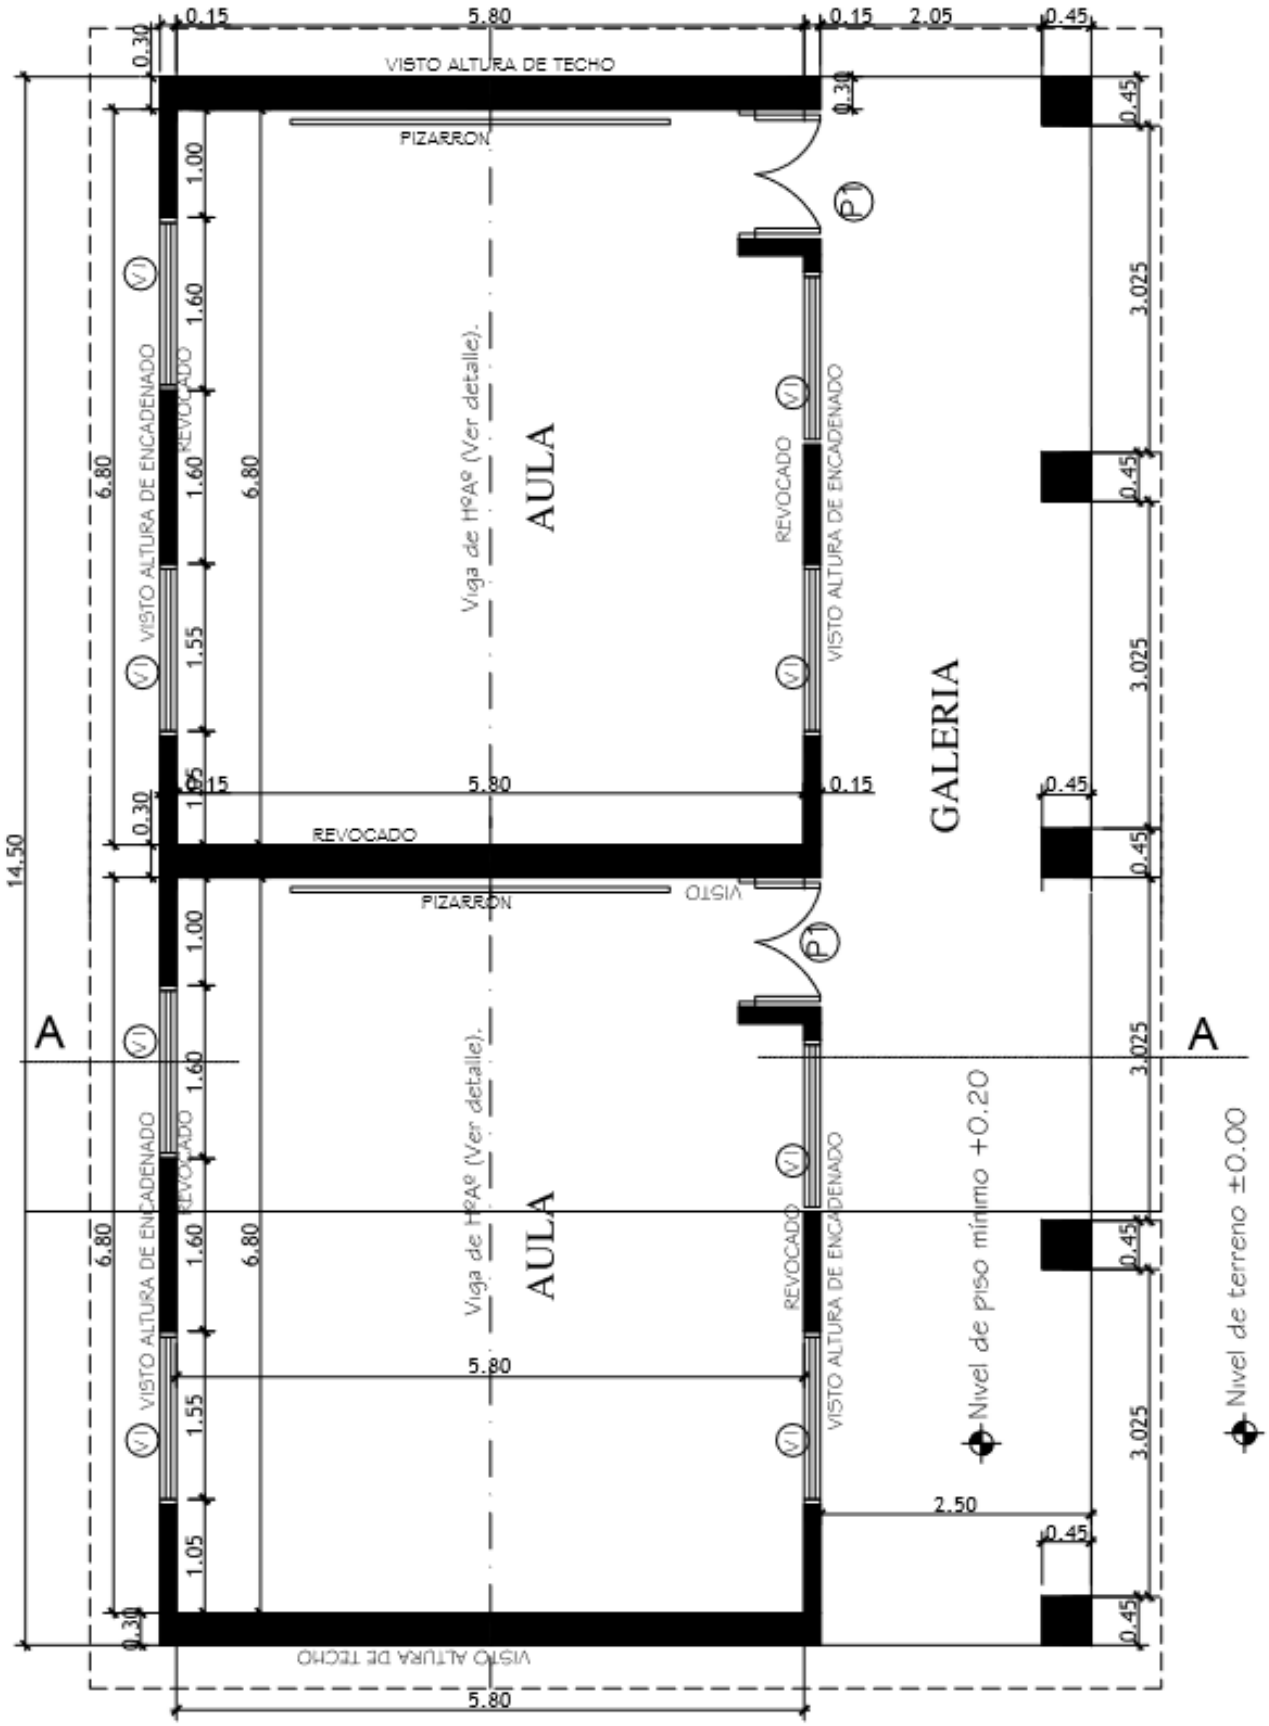

PLANTA CONSTRUCTIVA

MUNICIPALIDAD DE SAN RAFAEL DEL PARANA 01

PROYECTO: CONSTRUCCION DE 2 AULA
INSTITUCION: ESCUELA BASICA NRO 4064 SAN RAMON
DIRECCION: SAN RAFAEL DEL PARANA