PROYECTO PAVIMENTO RÍGIDO CALLE 30 DE JULIO CASI AVDA SAN ANTONIO

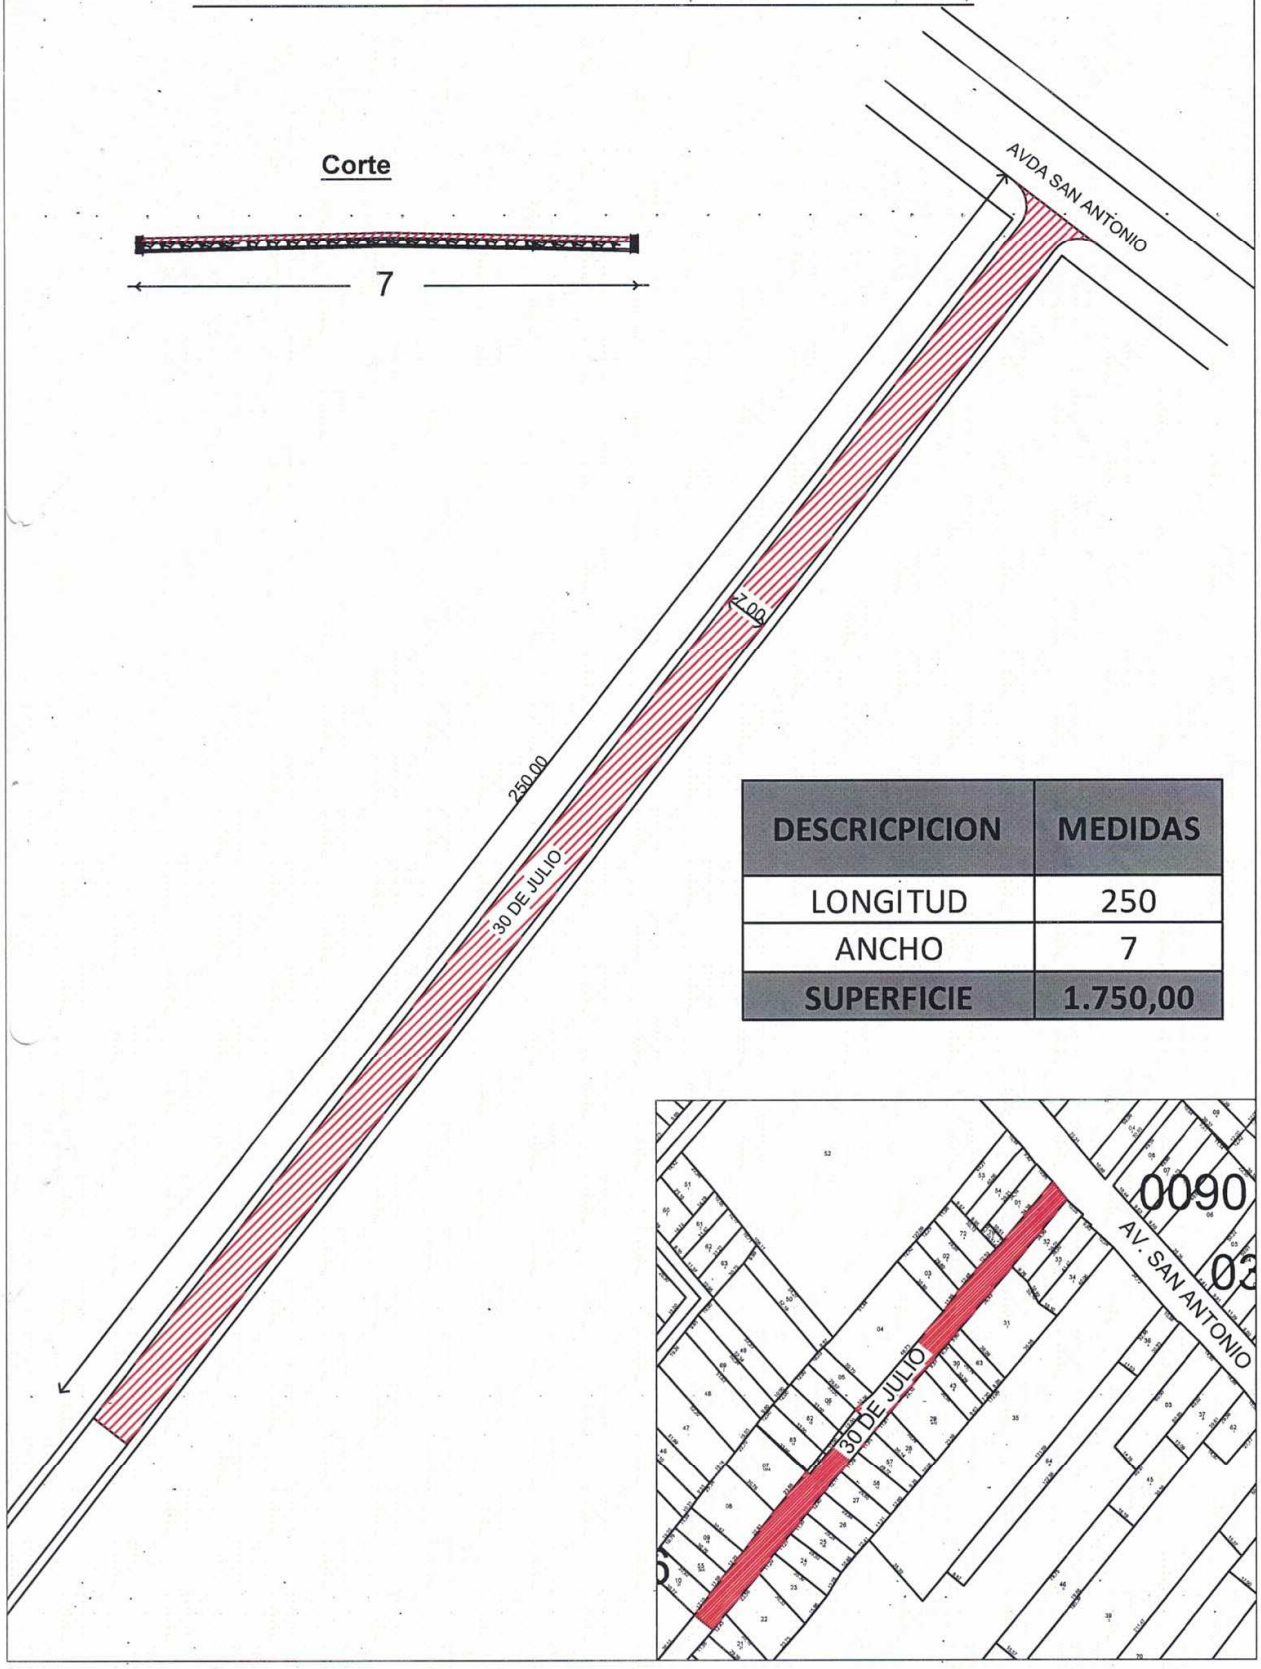

DESCRICPICION	MEDIDAS
LONGITUD	250
ANCHO	7
SUPERFICIE	1.750,00