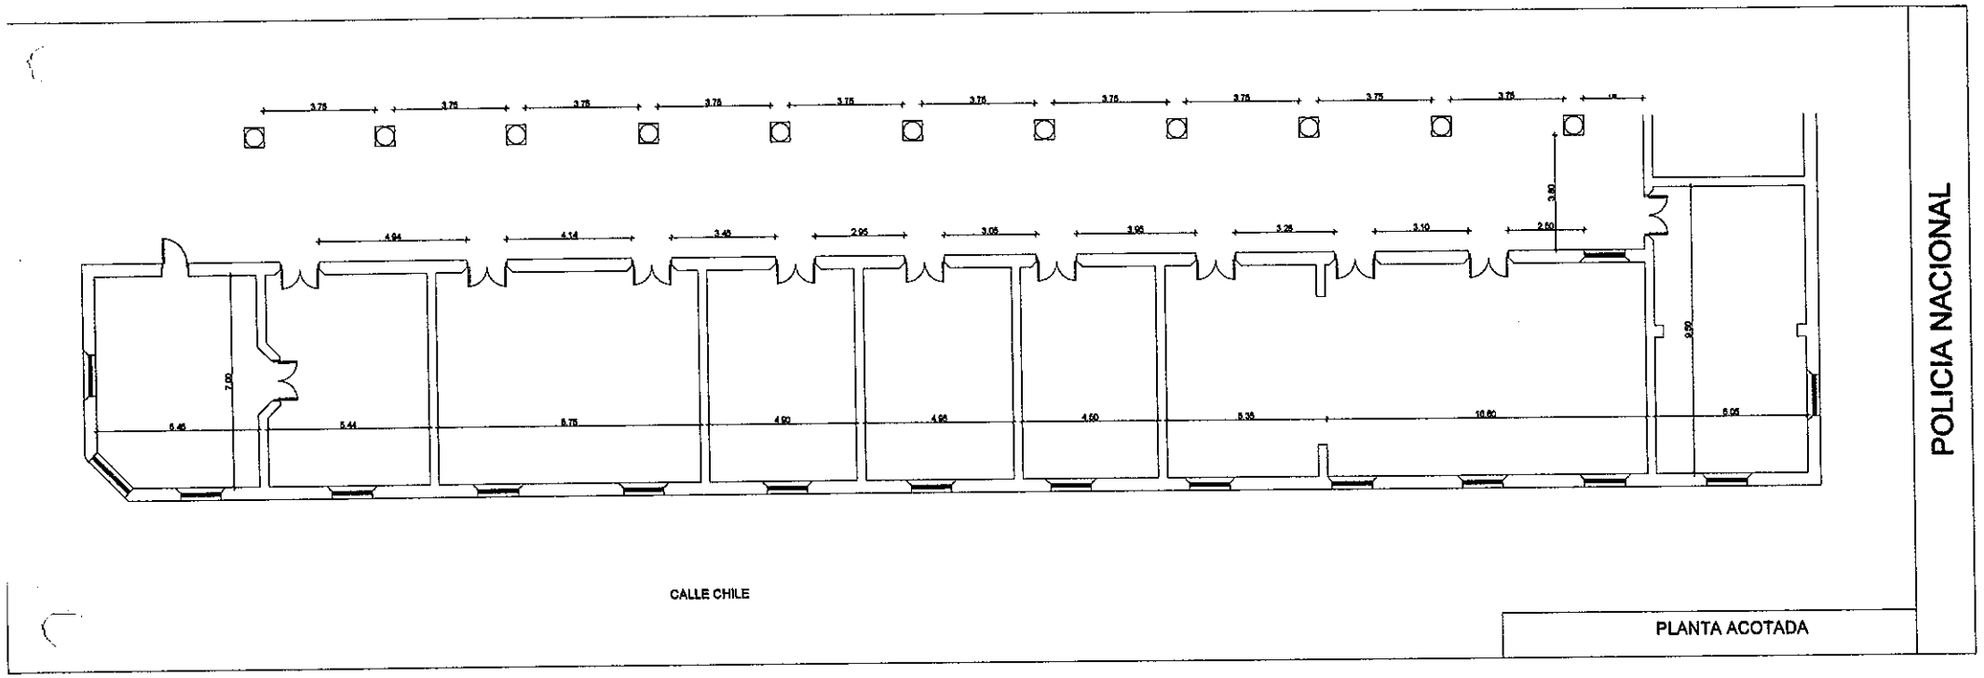

Aníbal J. Ayala
Arquitecto

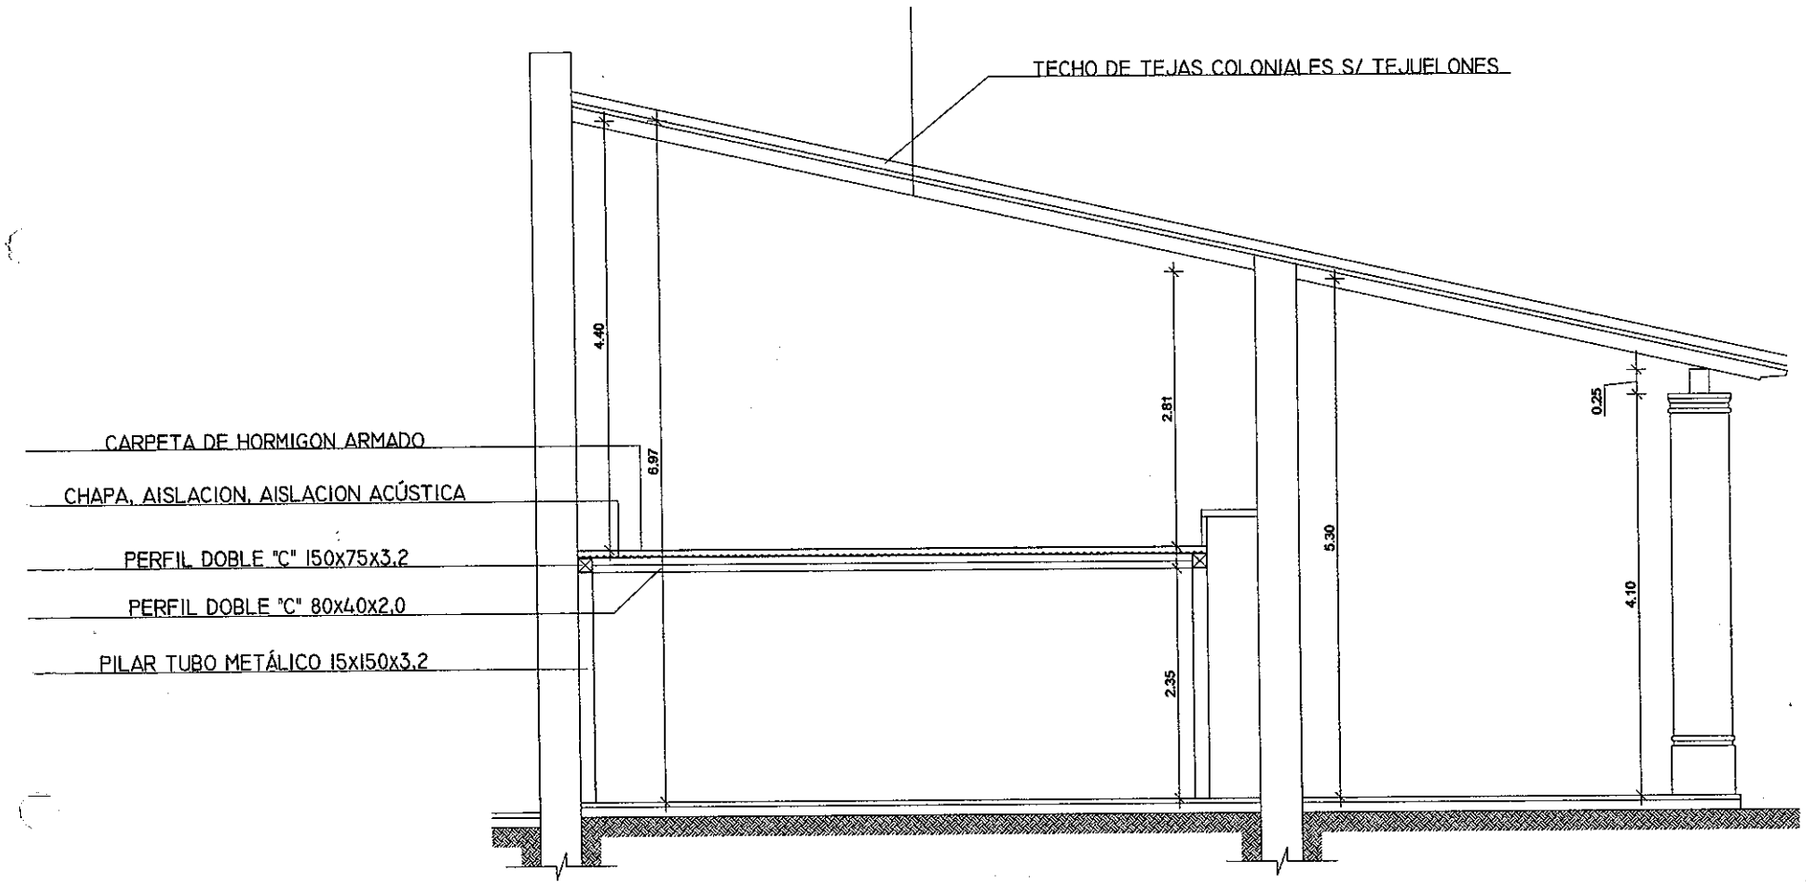

POLICIA NACIONAL

CORTE

Anibal J. Ayala
Arquitecto

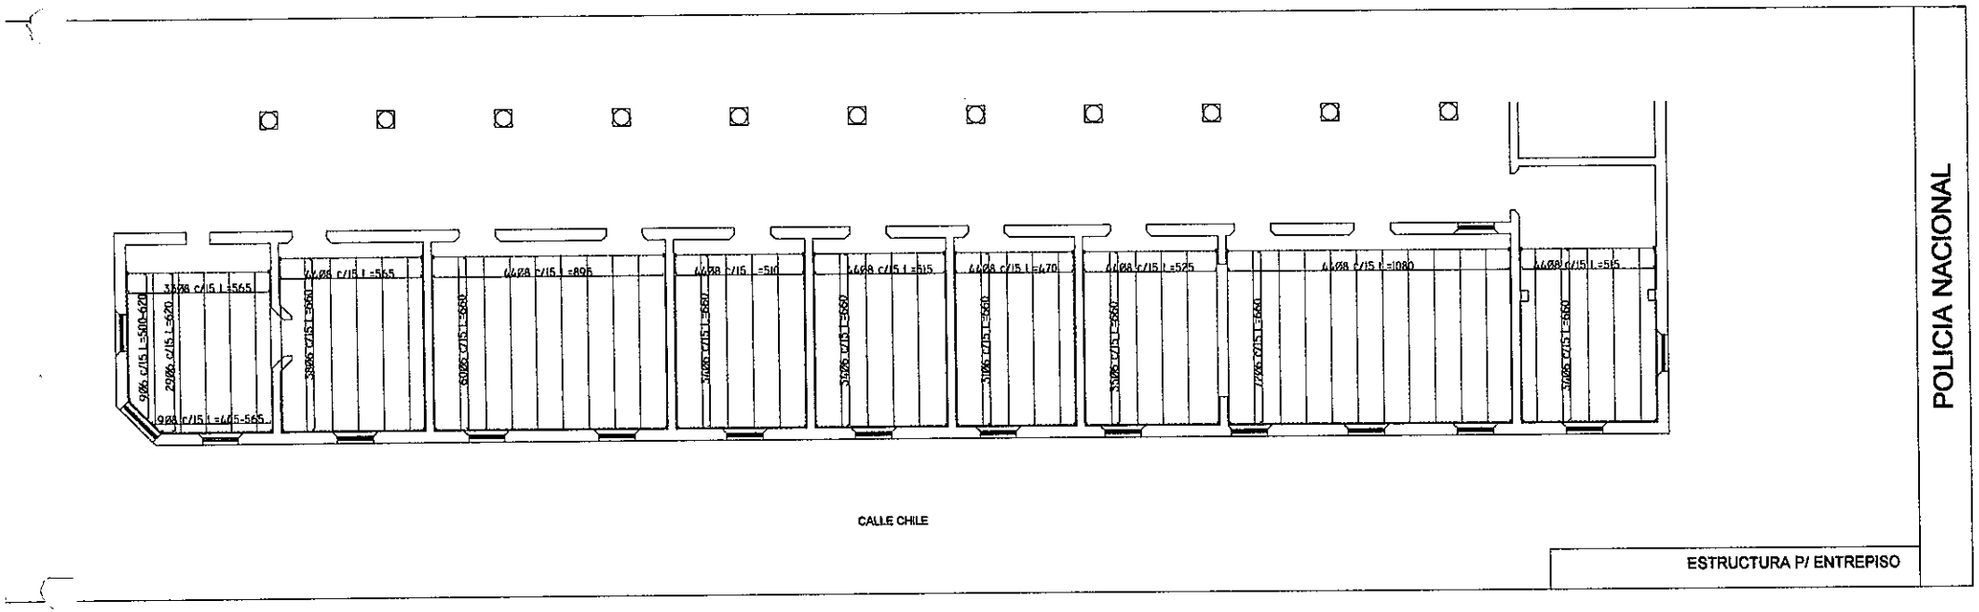

Aníbal J. Ayala
Arquitecto

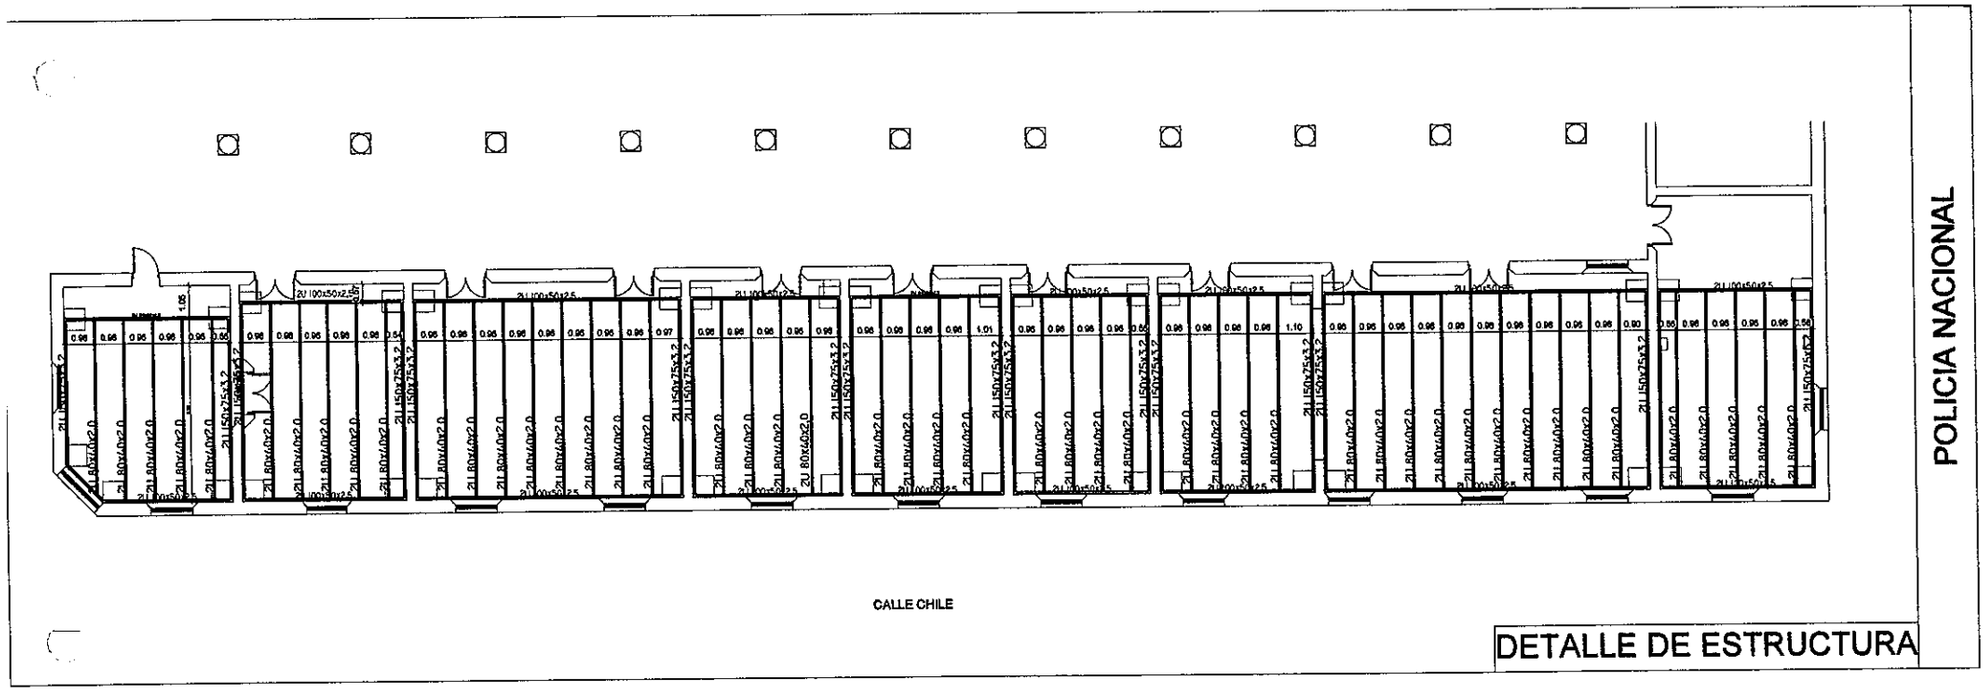

Aníbal J. Ayala
Arquitecto

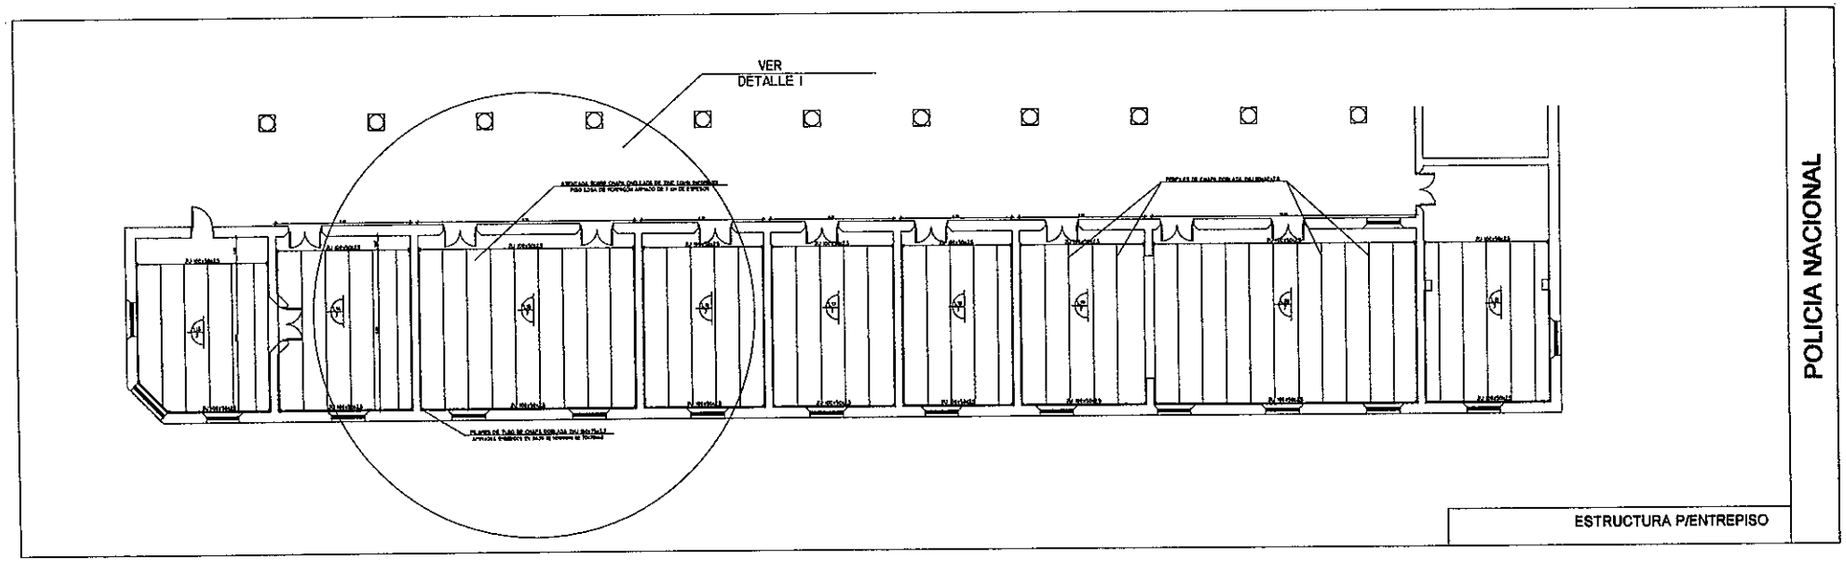

Aníbal J. Ayala
Arquitecto

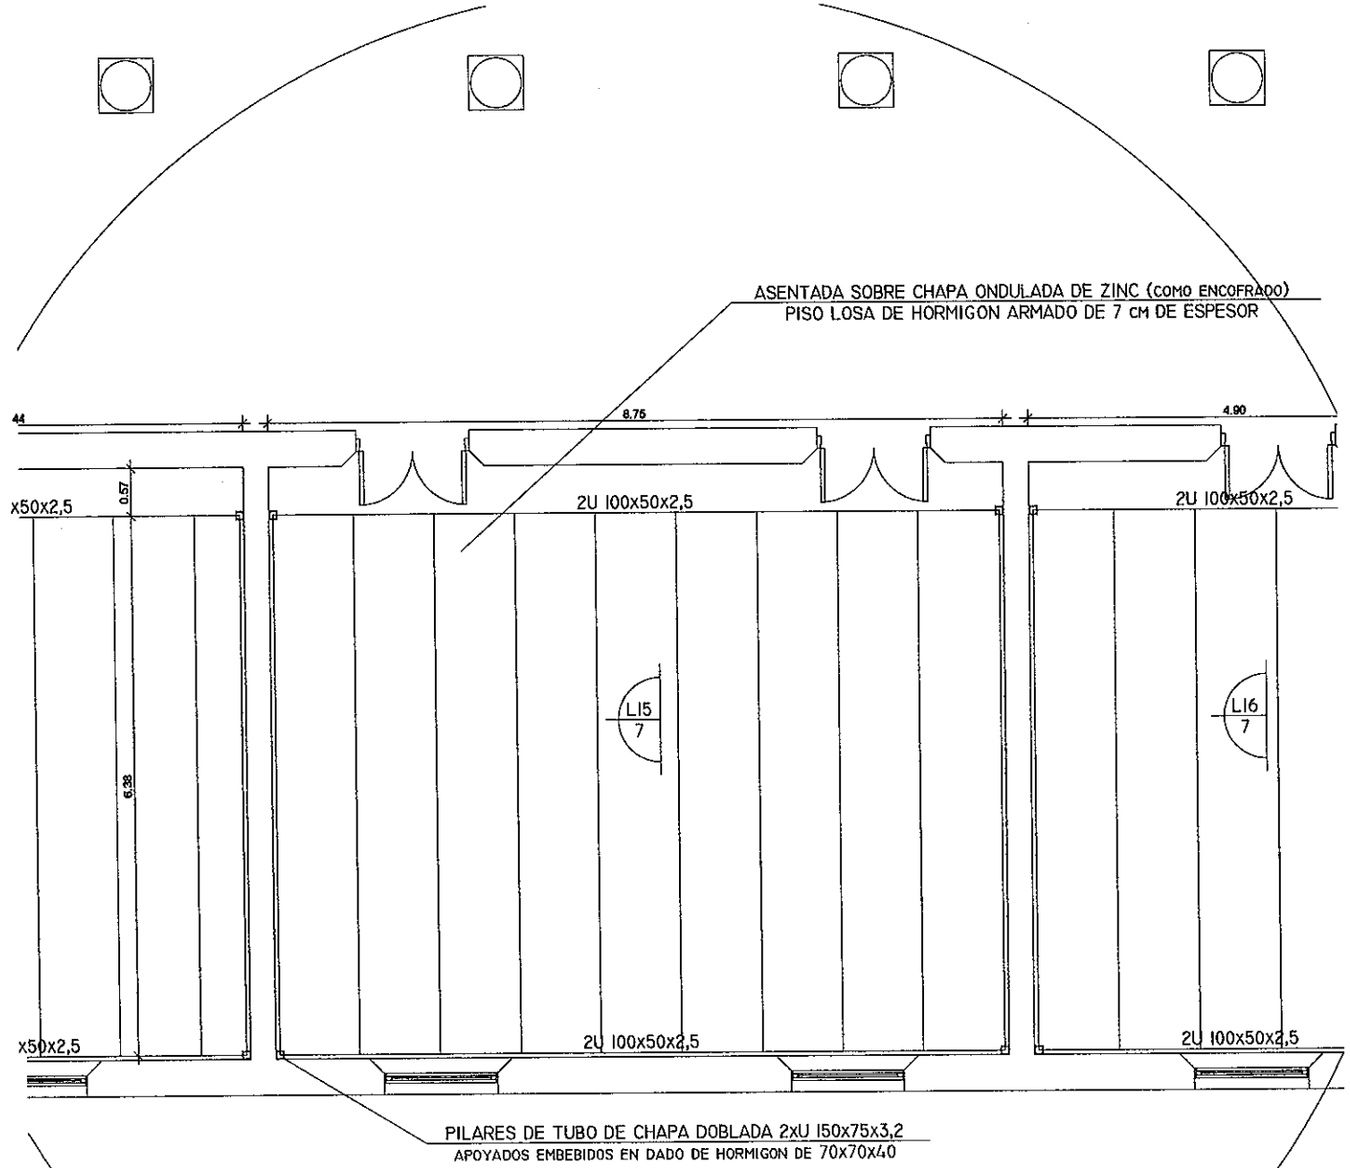

DETALLE I

Aníbal J. Ayala
Arquitecto

CALLE NTRA. SRA. DE LA ASUNCION

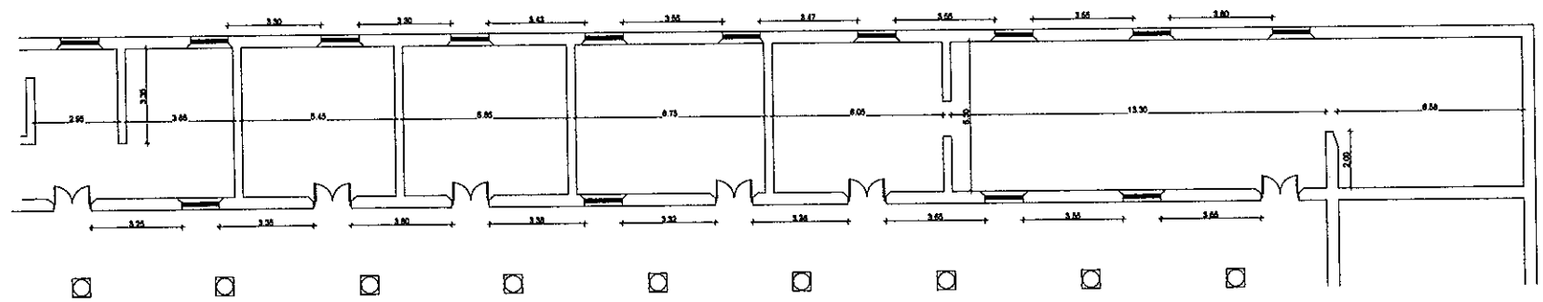

POLICIA NACIONAL

PLANTA ACOTADA

Anibal J. Ayala
Arquitecto

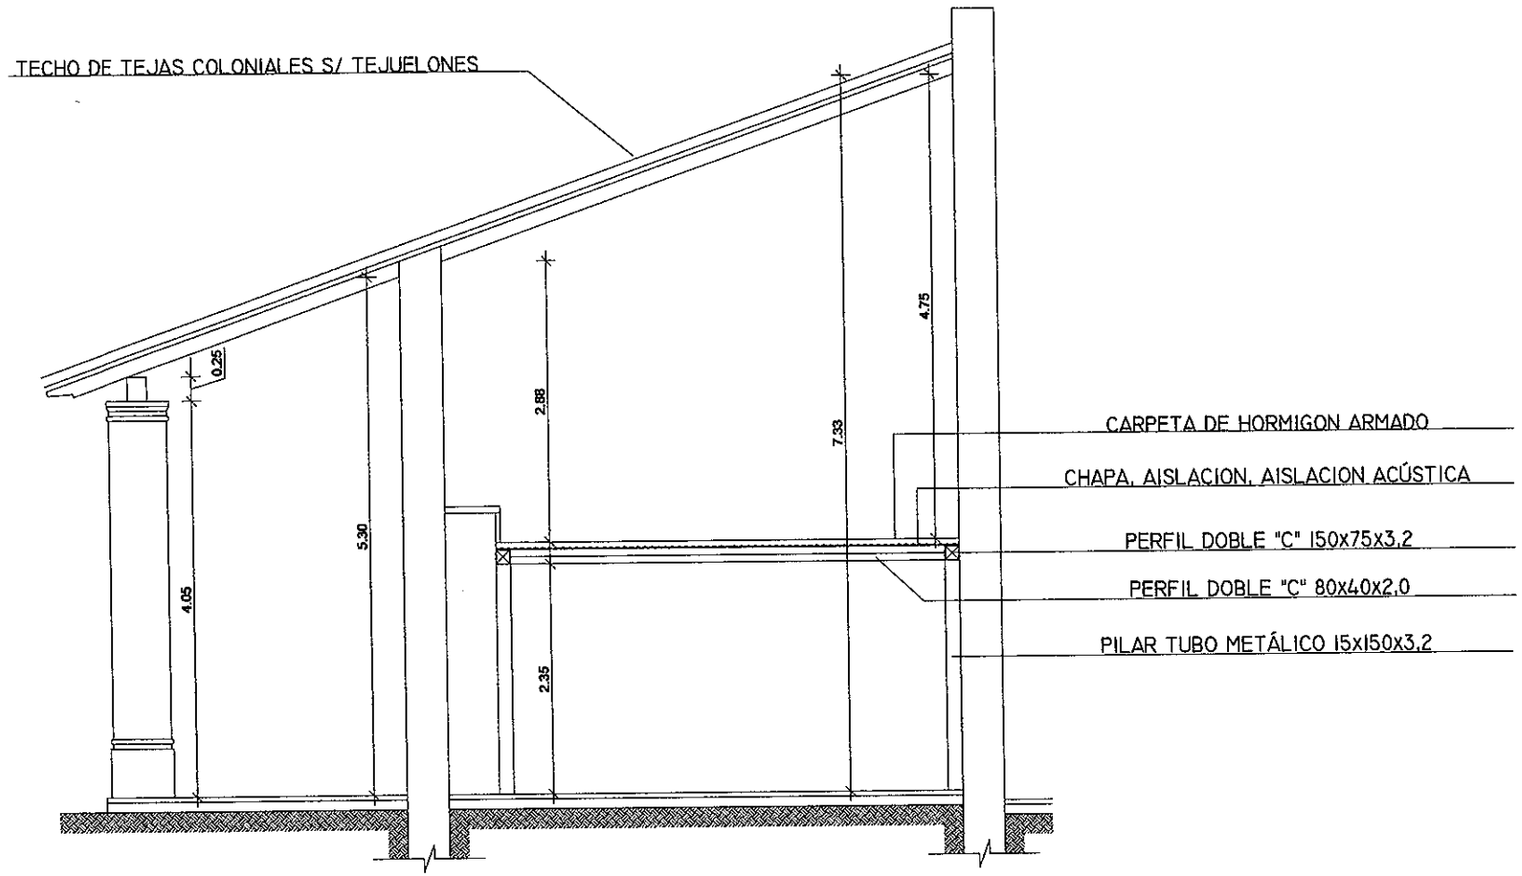

POLICIA NACIONAL

CORTE

Anibal J. Ayala
Arquitecto

CALLE NTRA. SRA. DE LA ASUNCION

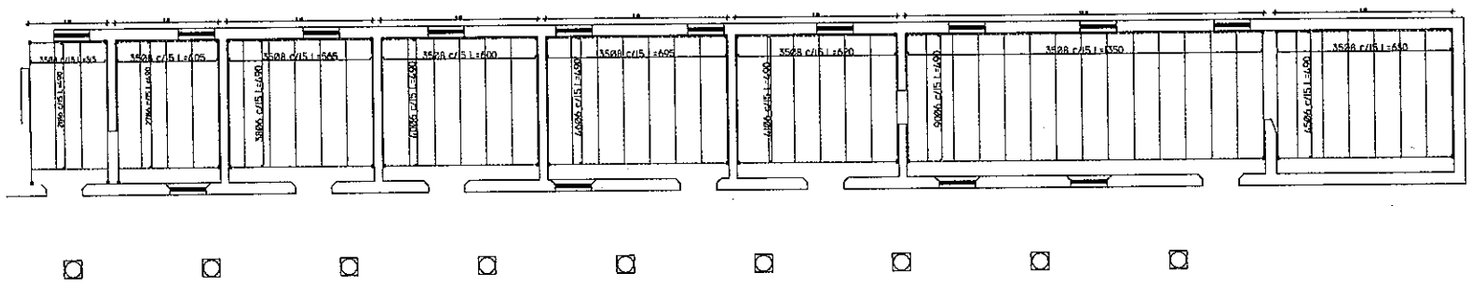

POLICIA NACIONAL

ESTRUCTURA P/ ENTREPISO

Anibal J. Ayala
Arquitecto

CALLE NTRA. SRA. DE LA ASUNCION

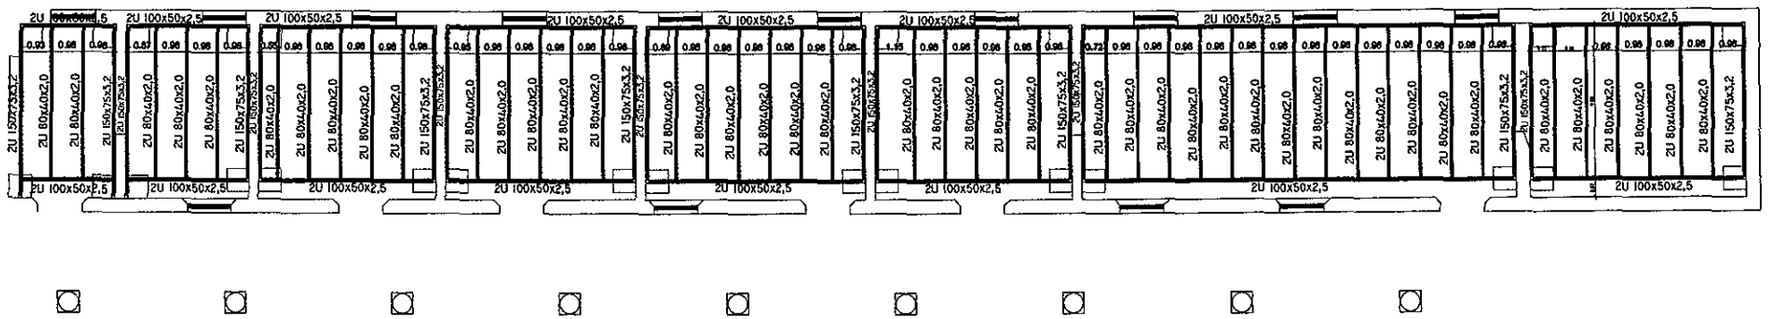

POLICIA NACIONAL

PLANTA DE ESTRUCTURA

Anibal J. Ayala
Arquitecto

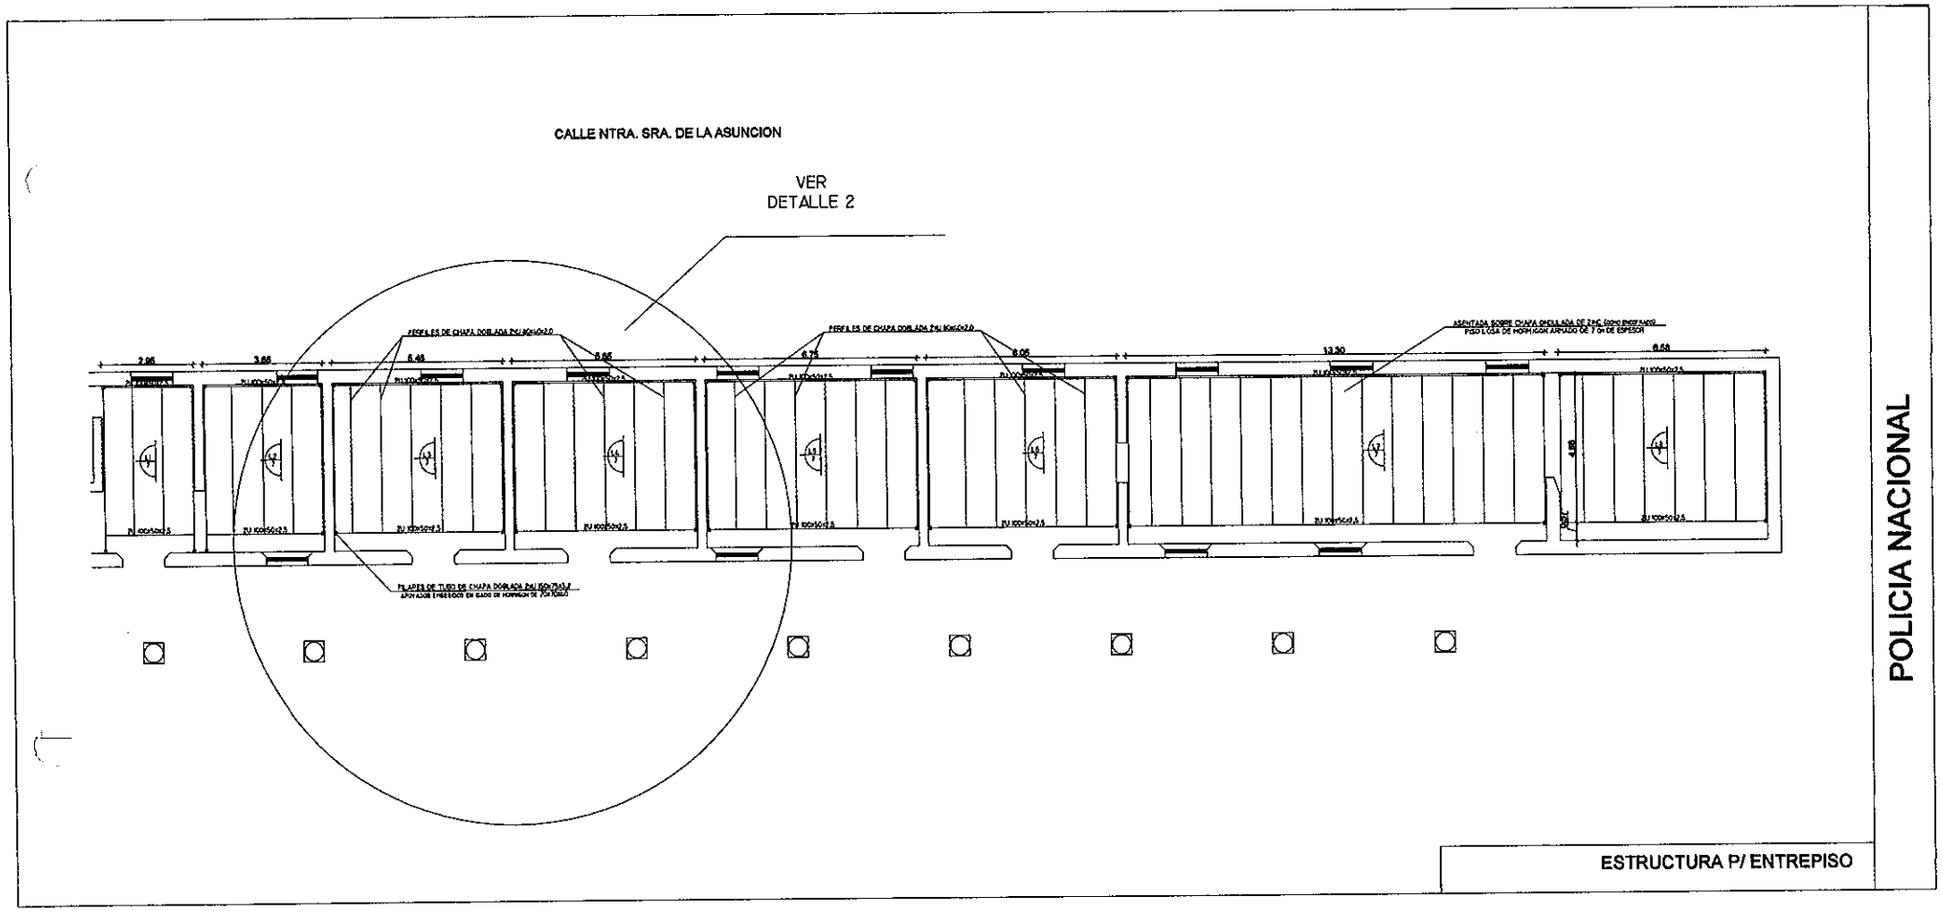

Aníbal J. Ayala
Arquitecto

CALLE NTRA. SRA. DE LA ASUNCION

DETALLE 2

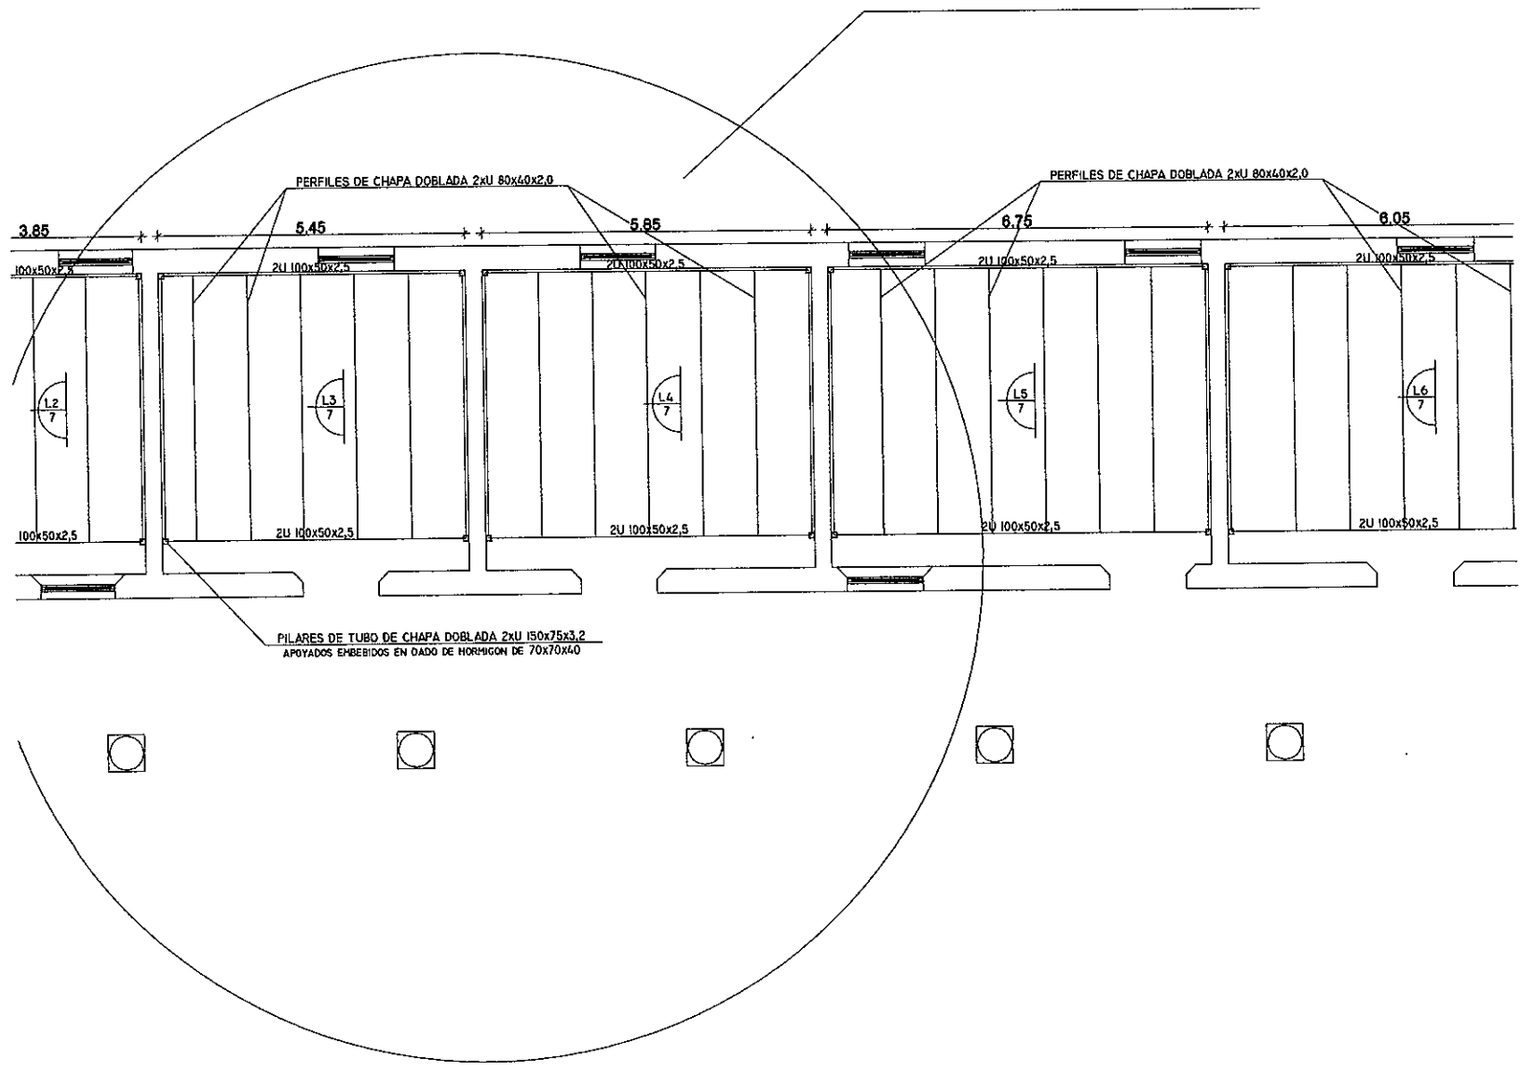

Aníbal J. Ayala
Arquitecto

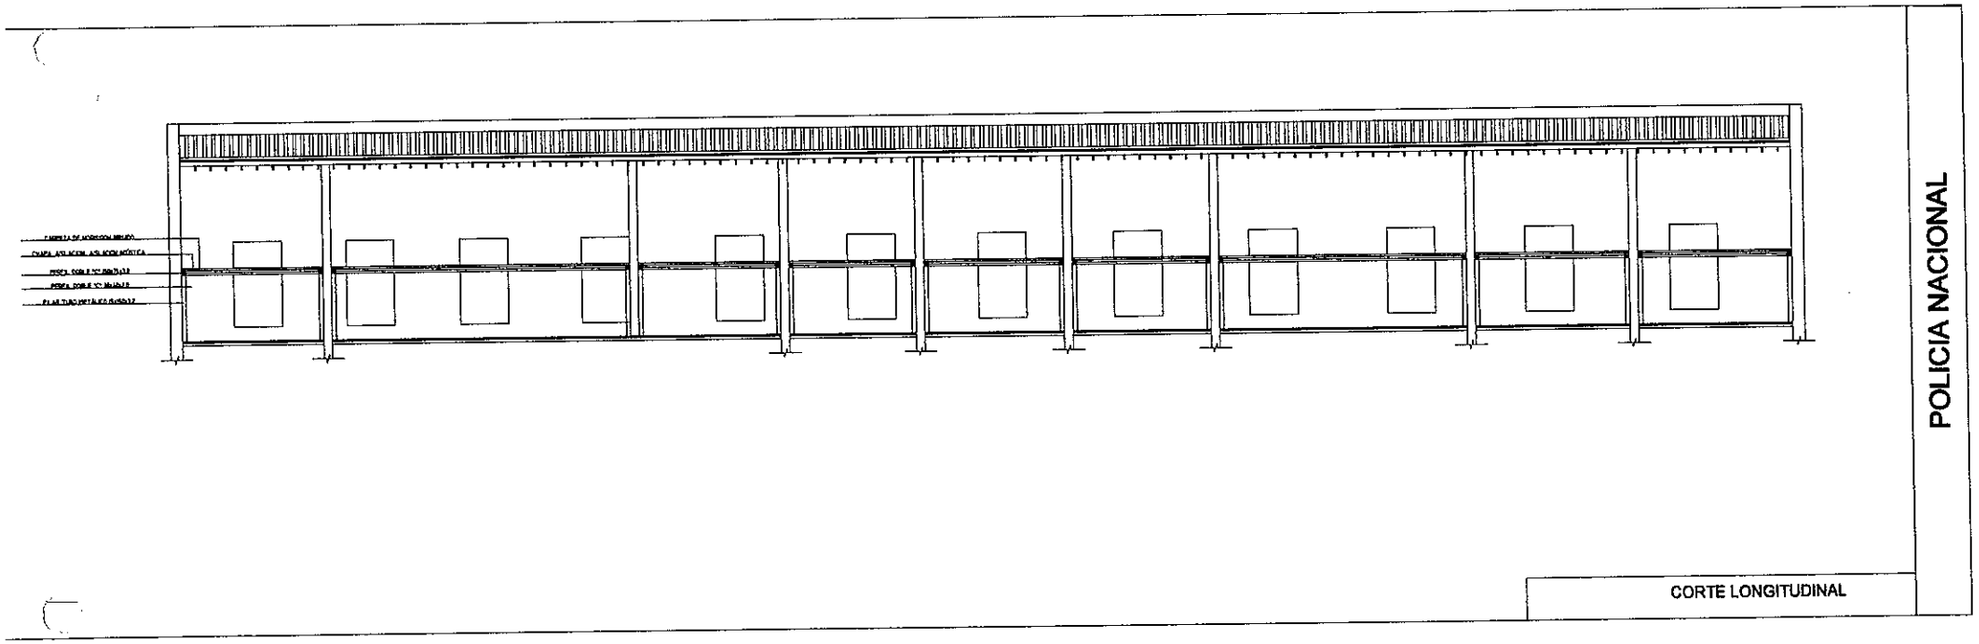

POLICIA NACIONAL

CORTE LONGITUDINAL

Anibal J. Ayala
Arquitecto

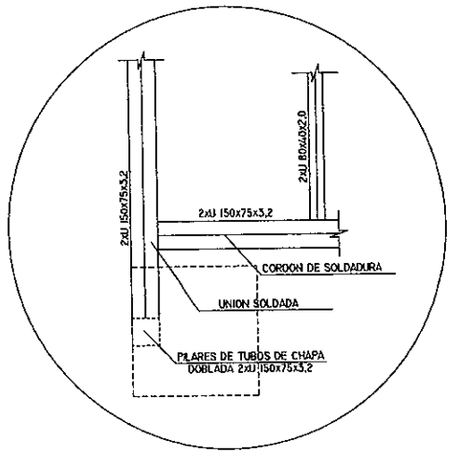

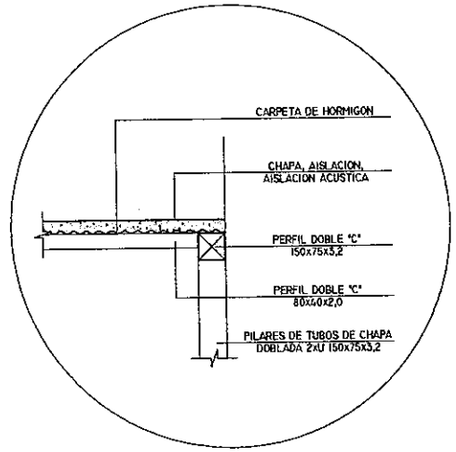

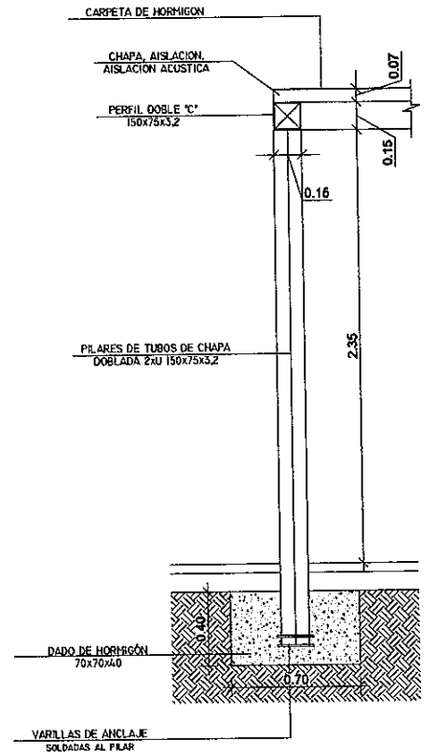

DETALLES

POLICIA NACIONAL

Anibal J. Ayala
Arquitecto