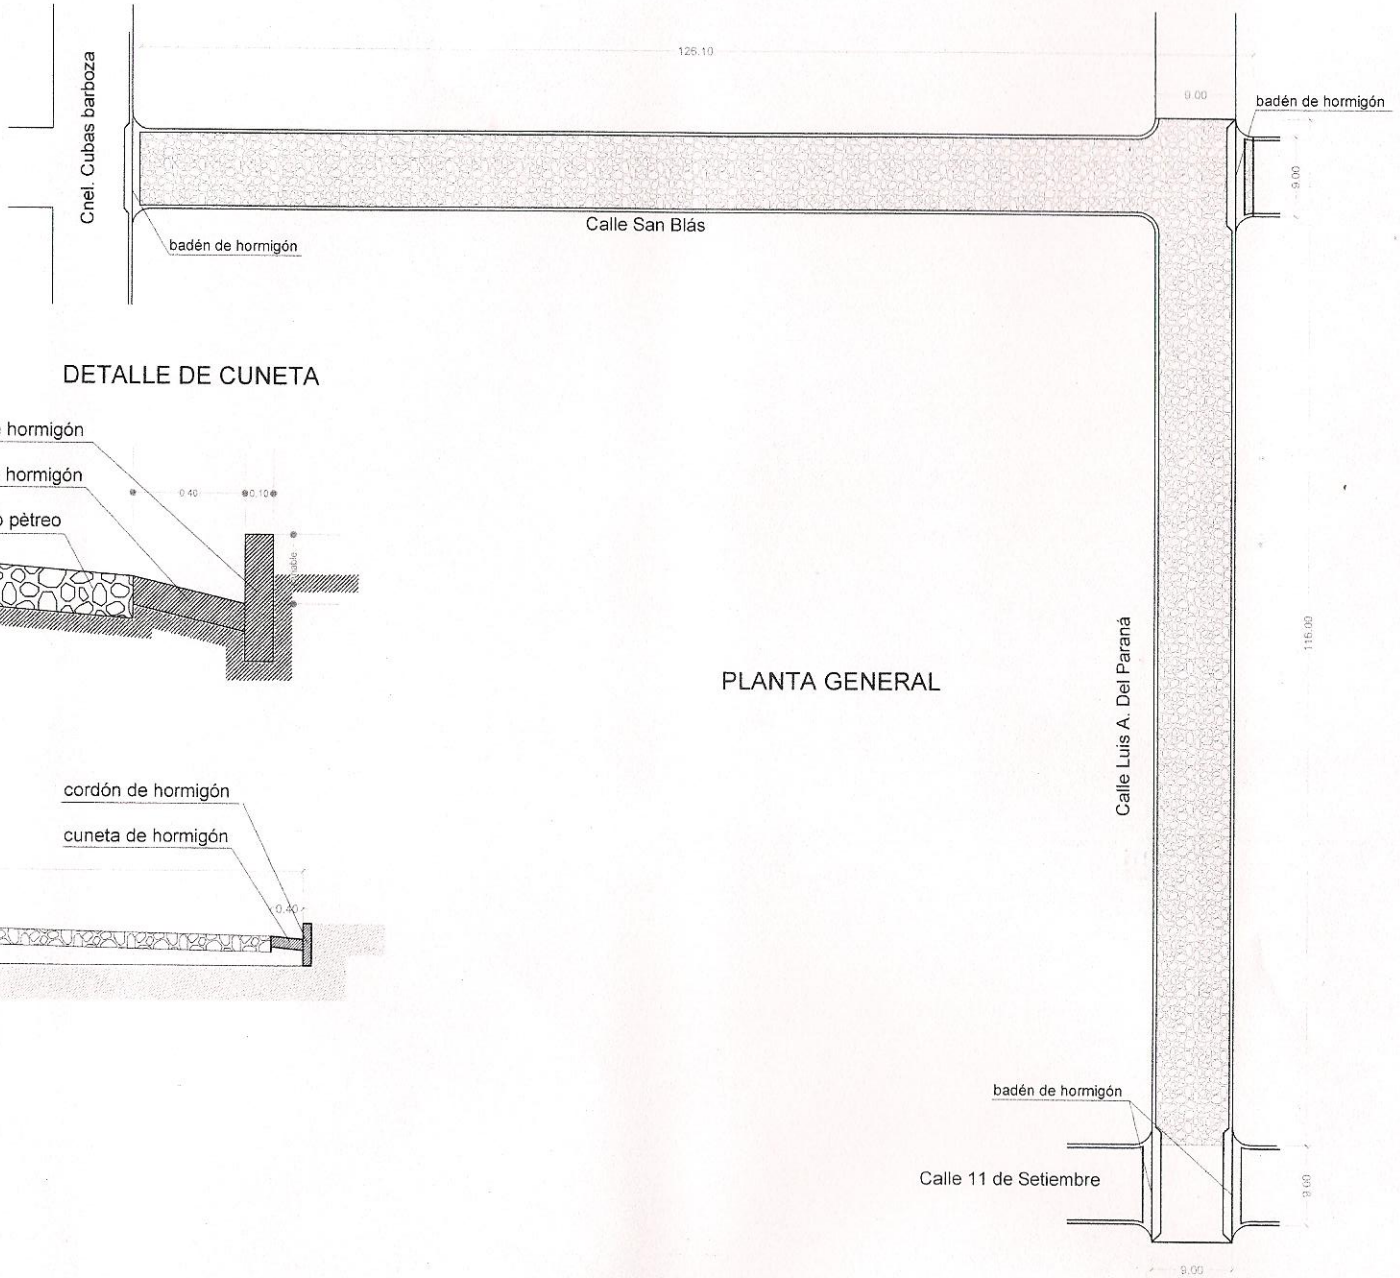

PLANTA GENERAL

DETALLE DE CUNETA

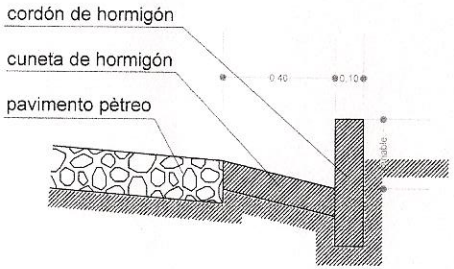

DETALLE DE BADEN

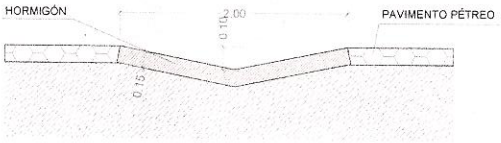

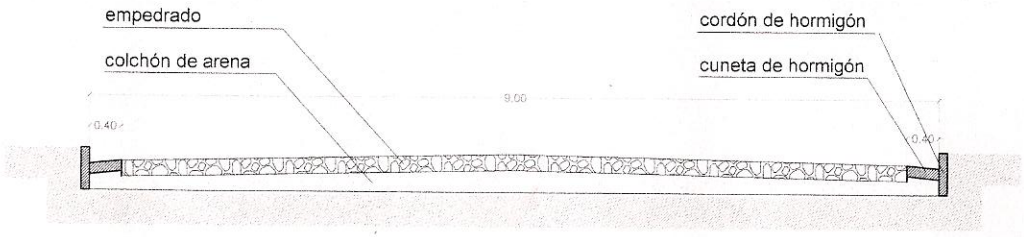

CORTE

Bernardo D. Aranda
Arquitecto Reg. Prof. N° 1.084
KATUETÉ - DTO. DE CANINDEYÚ Tel. 0983-525948
badarquitectura@hotmail.com

OBRA : **CONSTRUCCIÓN PAVIMENTO TIPO EMPEDRADO**
UBICACIÓN : **CALLE SAN BLÁS Y CALLE LUIS A. DEL PARANÁ**

PROPIETARIO :
DOMICILIO :

PROFESIONAL : **ARQ. BERNARDO DIOSNEL ARANDA** PAT. PROF. N° :
CONSTRUCTOR :
CTA. CTE. CATASTRAL N° :
SUP. DE CONSTRUCCIÓN : SUP. DE TERRENO :

PROPIETARIO PROFESIONAL CONSTRUCTOR