Municipalidad Dr. Juan Manuel Frutos
Dto. De Caaguazú - República del Paraguay
Gral. Bernardino Caballero e/ Mcal López e/ Ind. Nacional
Telefax (0524)– 225 207

MUNICIPALIDAD : Dr. Juan M. Frutos **DPTO: Caaguazu**

Construccion de Aula Esc. 3533

1	2	3	4	5	6	7
Ítem	**Código de Catalogo**	**Descripción**	**Unidad de Medida**	**Cantidad**	**Precio unitario**	**Precio Total (IVA incluido)**
1	72131601-002	**Preparación de la Obra**				
		Limpieza y preparación del terreno	M2	125		
		Replanteo	M2	125		
2	72131601-004	**Excavación y carga de cimiento con PBC**	M3	23		
3	72131601-004	**Estructura de Hº A°**				
		Vigas y dado de H° A°	M3	2		
		Encadenados de H° A°	M3	4		
4	72131601-005	**Muros de nivelación:**				
		De 0,45 cm.	M2	6		
		De 0,30cm.	M2	13		
		De 0,60 cm	M2	1		
5	72131601-009	**Relleno y apisonado de interiores**	M3	46		
6	72131601-006	**Aislacion asfaltica:**				
		De paredes	M2	11		
7	72131601-005	**Muros de Nivelación:**				
		De 0 3C para revocar	M2	7		
		De 0,15 para revocar	M2	7		
		De 0.30 visto ambas caras de ladrillos comunes	M2	51		
		De 0,30 visto a una cara de ladrillos comunes	M2	13		
		De 0,15 visto a una cara de ladrillos comunes	M2	67		
		Envarillado bajo aberturas 2 0 8 por hilada (2 hilada)	ML	24		
8	72131601-004	**Pilares**				
		De 0.45x0,45 visto para corredor	ML	11		
9	72131601-007	**Techo:**				
		De tejas y tejuetones prensadas a maquina	M2	168		
		Viga de madera y planchuela en galera	GL	1		
10	72131601-008	**Revoques:**				
		De paredes interior y exterior a una capa	M2	128		
		De viga cumbrera de H° A6	M2	18		
11	72131601-009	**Contrapiso de H° de cascotes**	M2	115		
12	72131601-009	**Piso de baldosa calcarea**	M2	115		
13	72131601-009	**Zocalo calcareo**	ML	67		
14	72131601-010	**Aberturas de madera:**				
		Puerta madera de 1,20x2,10	UN.	2		
15	72131601-010	**Aberturas metalicas:**				
		Ventanas tipo balancines	M2	14		
16	72131601-008	**Alféizar de ventanas:**				
		De reovque 1:3 (Cemento-arena)	ML	10		
17	72131601-012	**Pinturas:**				
		De paredes a la cal	M2	128		
		De pilares vistos con antimoho incoloro	M2	20		
		De viga cumbrera a la cal	M2	18		
		De aberturas metáfcas con pintura sintética	M2	13		
		De ladrillos vistos con antimoho incoloro	M2	174		
		De maderamen y tejuelones con barniz	M2	168		
		De abertura de madera con barniz	M2	11		
18	72131601-010	**Vidrios dobles**	M2	14		
19	72131601-001	**Desagüe Pluvial:**				
		Canasta y caño de bajada N° 26 - desarropo 33 cr	ML	43		
20	72131601-001	**Instalación electrica**	GL	1		
21	72131601-001	**Artefactos eléctricos**	GL	1		
22	72131601-001	**Mobiliarios:**				
		Pizarrones	UN	2		
23	72131601-013	**Limpieza final**	M2	120		
		TOTAL GENERAL				

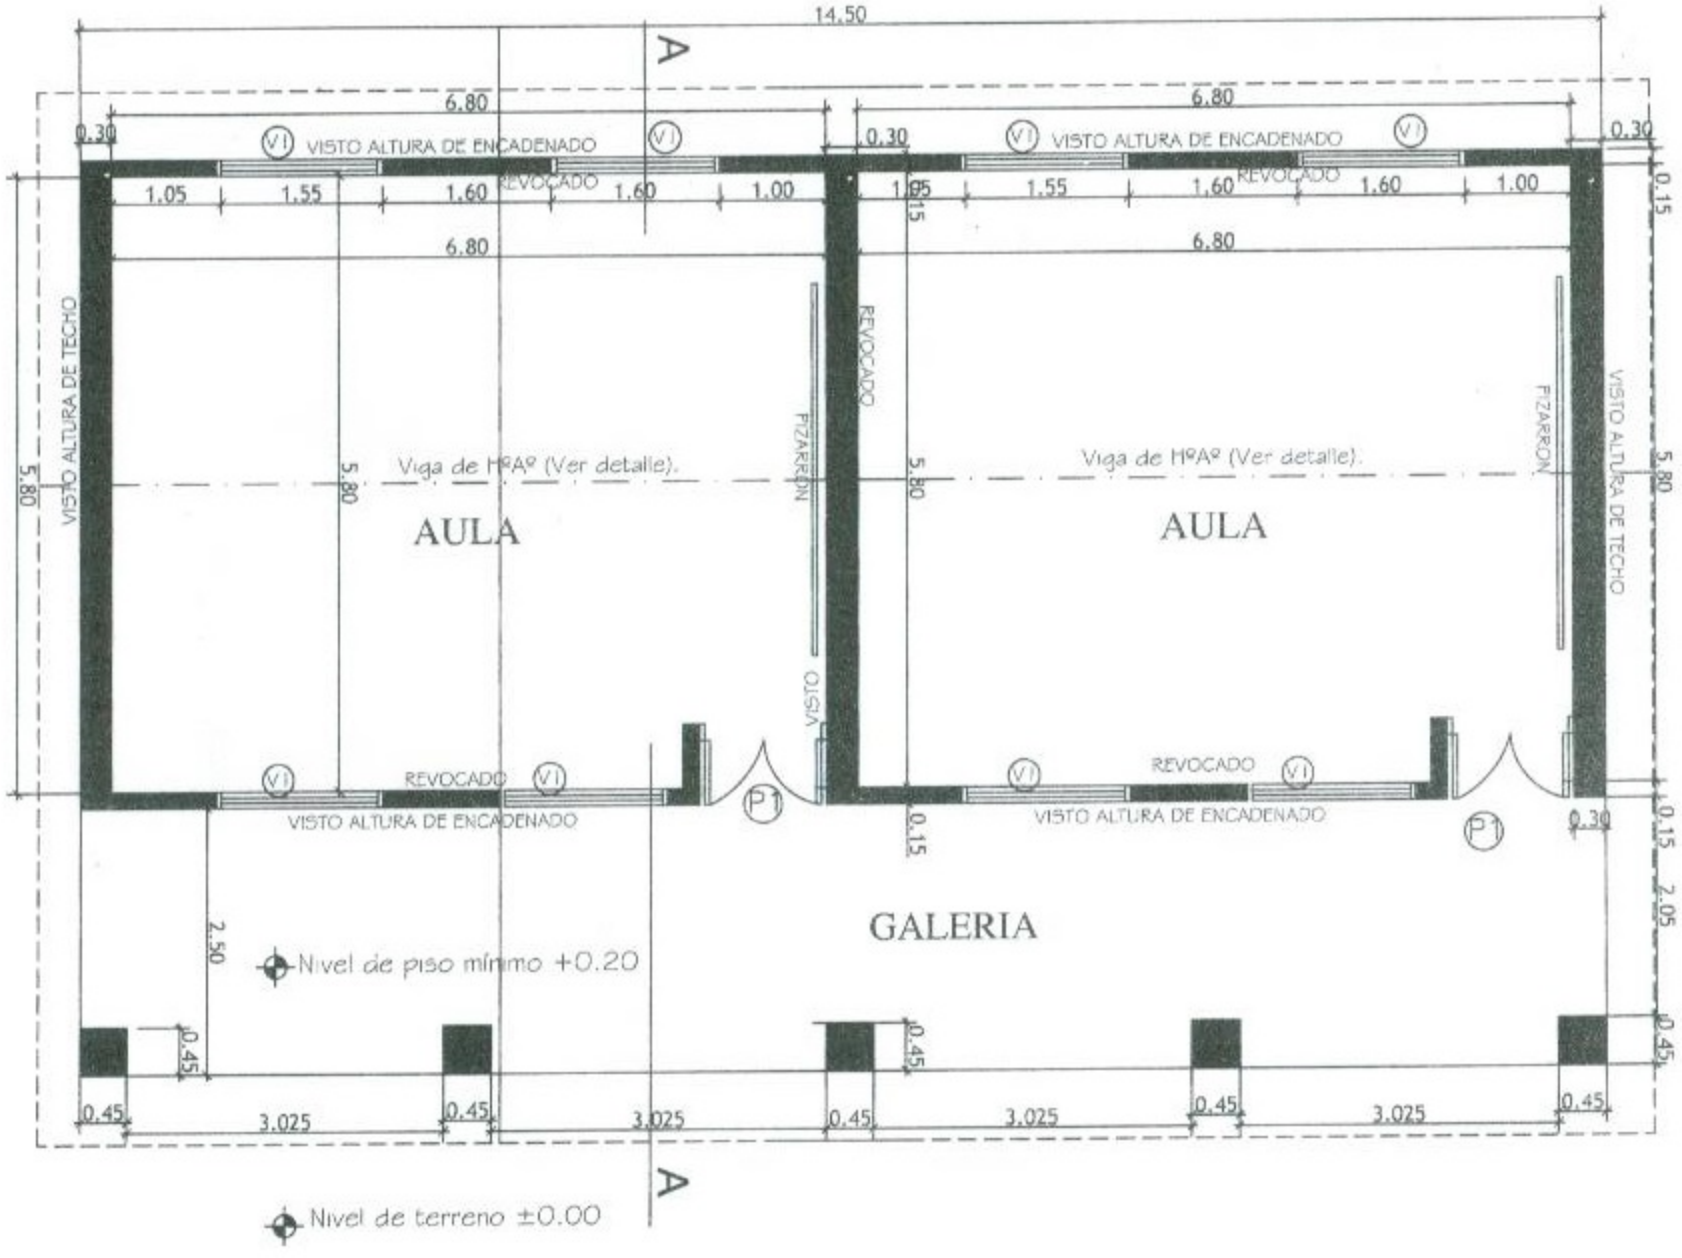
14.50
A
6.80
6.80
0.30
0.30
V1
VISTO ALTURA DE ENCADENADO
REVOCADO
1.05
1.55
1.60
1.60
1.00
1.05
1.55
1.60
1.60
1.00
0.15
6.80
6.80
VISTO ALTURA DE TECHO
5.80
Viga de HºAº (Ver detalle).
AULA
AULA
FIZARRON
REVOCADO
VISTO
P1
0.15
0.30
0.15
2.05
2.50
Nivel de piso mínimo +0.20
GALERIA
0.45
3.025
Nivel de terreno ±0.00