MUNICIPALIDAD
DE
YATYTAY - ITAPÚA

YATYTAY KM 16

REPARACION Y REMODELACION DEL EDIFICIO DE LA SUPERVISION AMINISTRATIVA REGION ITAPUA.

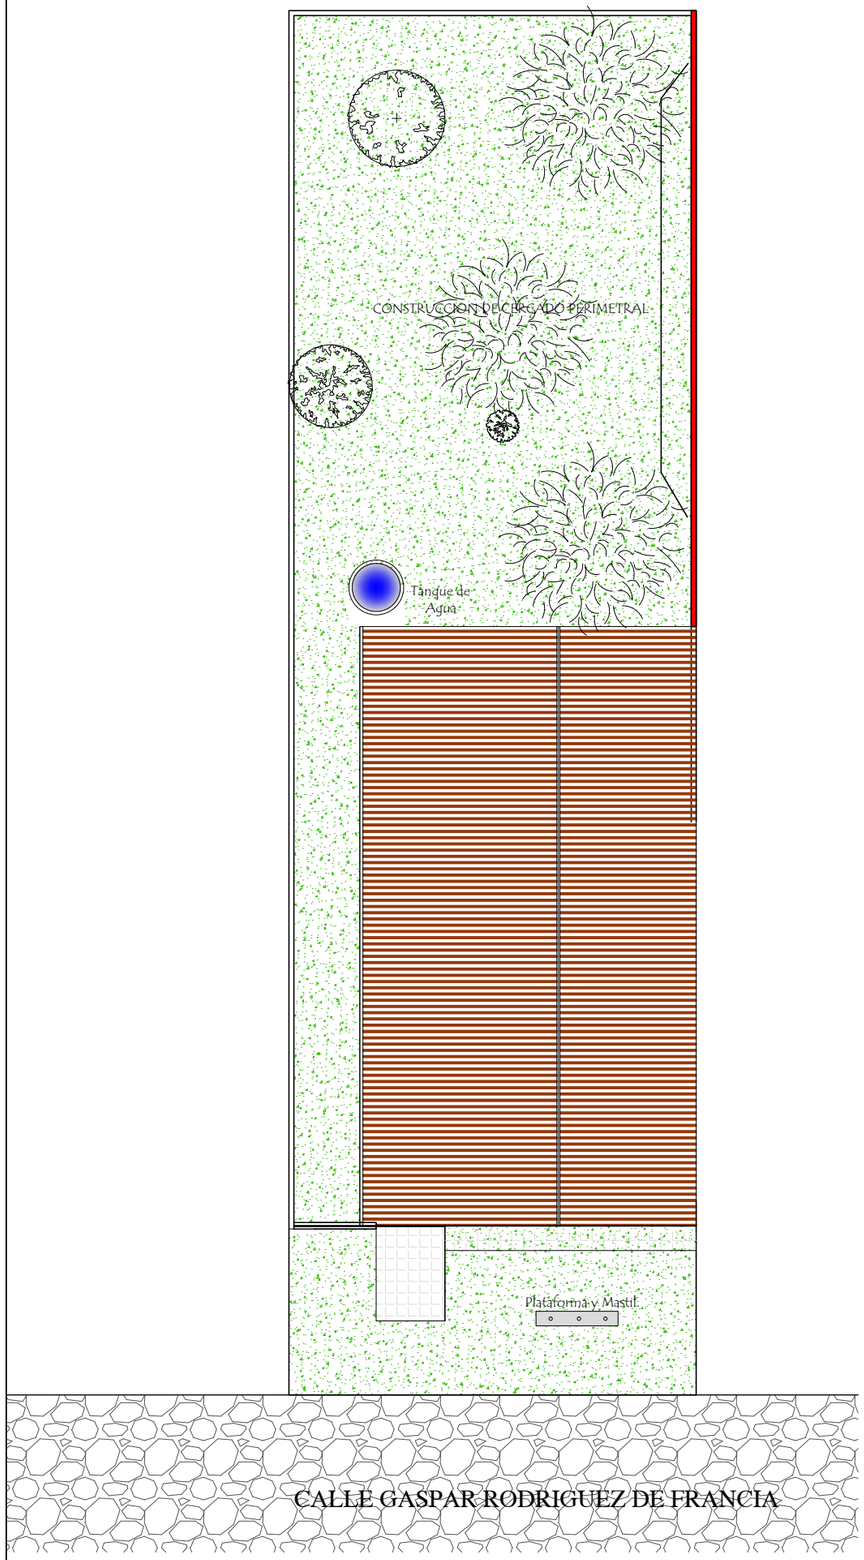

PLANTA GENERAL
ESC. 1/125

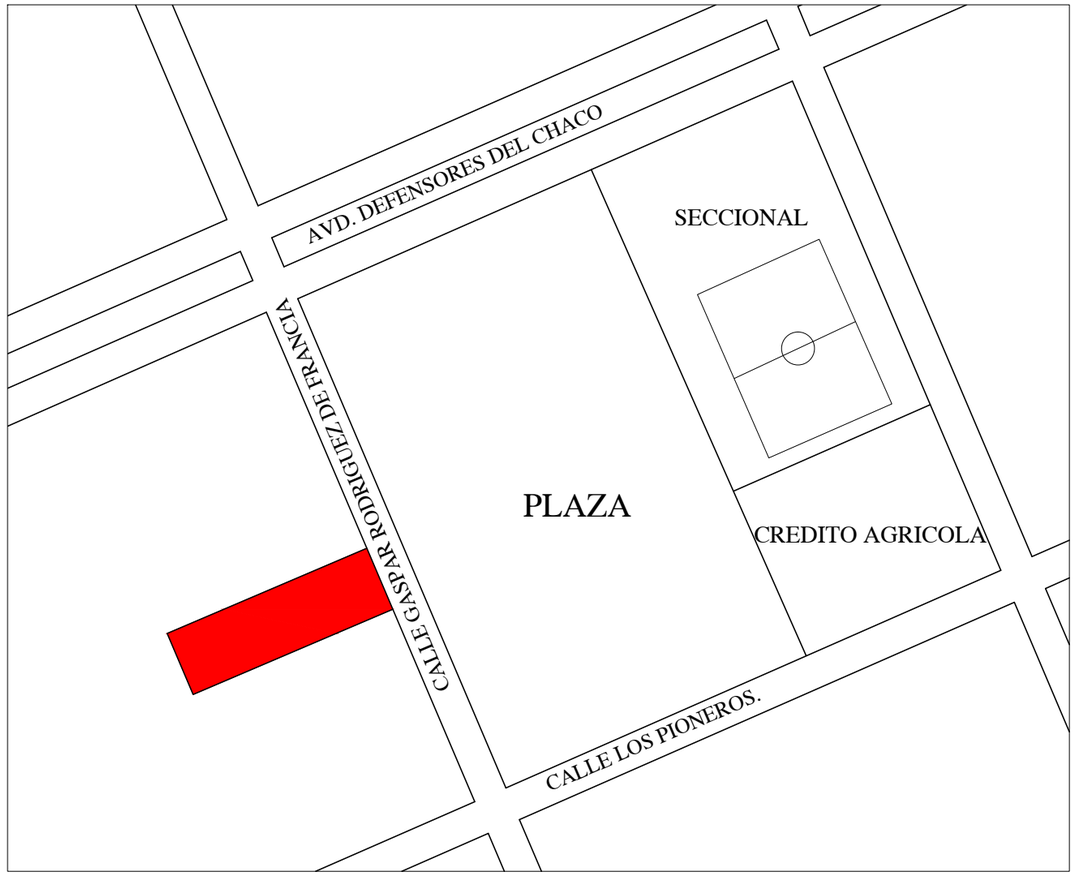

PLANTA DE UBICACION
ESC. 1/1200

PROYECTO: REPARACION Y REMODELACION DEL EDIFICIO DE LA SUPERVISION AMINISTRATIVA REGION 6 ITAPUA.

UBICACIÓN: YATYTAY KM 16

ADMINISTRADOR MUNICIPAL: Sr. Pablo Saucedo Roa

PROFESIONAL: Arq. Héctor P. Fernández C. | Reg. Nº: 2.115

FECHA: Junio - 2017 | Lamina: 01

REP. DEL PARAGUAY
MUNICIPALIDAD
YATYTAY

MUNICIPALIDAD DE YATYTAY
Vuelve el Salto del Tembey

INTENDENTE MUNICIPAL

PROFESIONAL

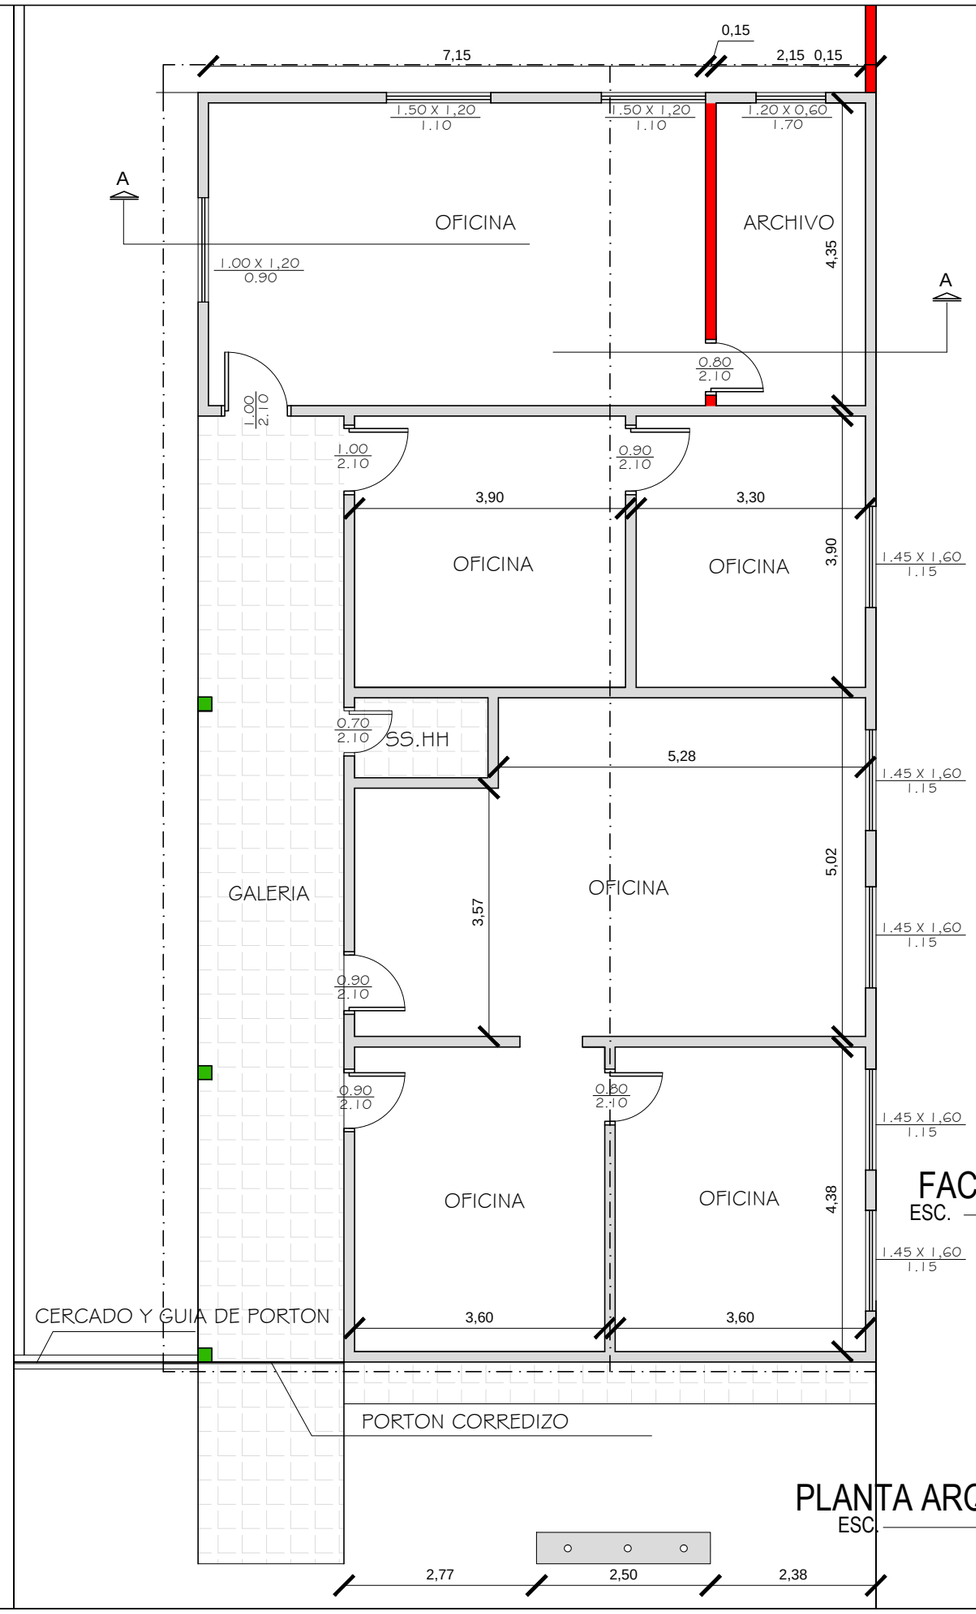

FACHADA FRONTAL

ESC. 1/75

PLANTA ARQUITECTONICA

ESC. 1/75

REFERENCIAS

- PARED A CONSTRUIR
- PARED A DEDMOLER
- PARED EXISTENTE

CORTE AA

ESC. 1/75

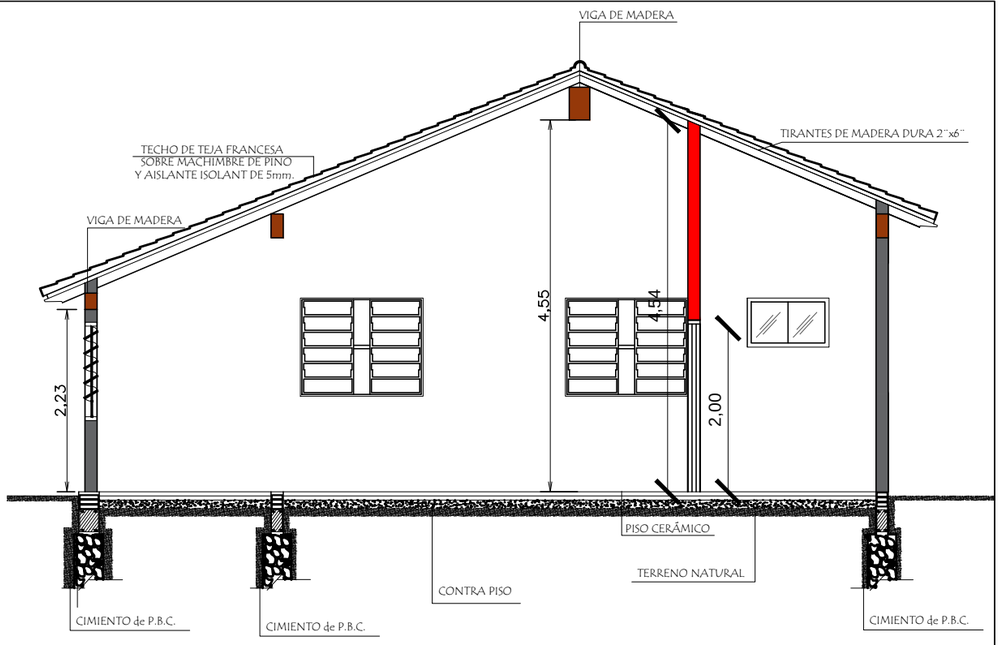

PROYECTO: REPARACION Y REMODELACION DEL EDIFICIO DE LA SUPERVISION AMINISTRATIVA REGION 6 ITAPUA.

UBICACIÓN: YATYTAY KM 16

ADMINISTRADOR MUNICIPAL: Sr. Pablo Saucedo Roa

PROFESIONAL: Arq. Héctor P. Fernández C. | Reg. Nº: 2.115

FECHA: Junio - 2017 | Lamina: 02

REP. DEL PARAGUAY
MUNICIPALIDAD
YATYTAY

INTENDENTE MUNICIPAL

PROFESIONAL

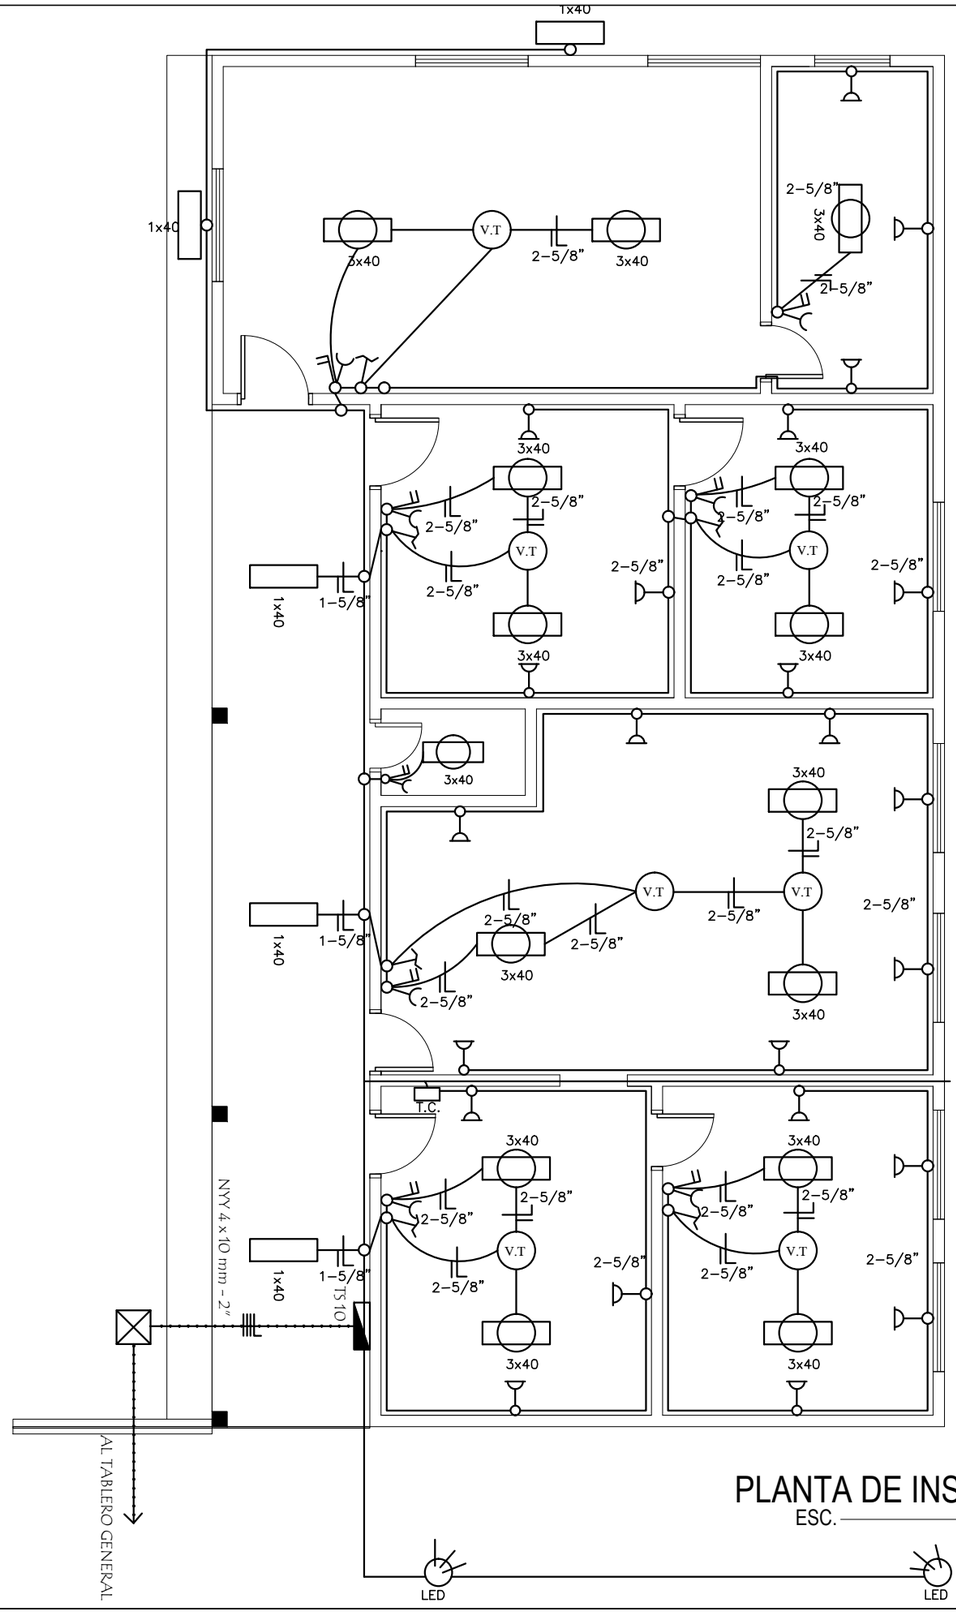

PLANTA DE INST. ELECTRICA
ESC. 1/75

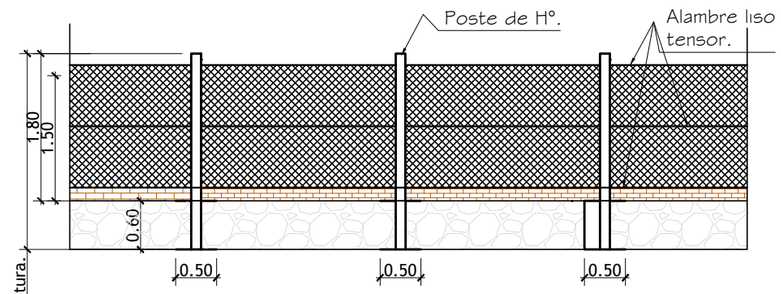

DETALLE DE CERCADO
esc.: 1/50

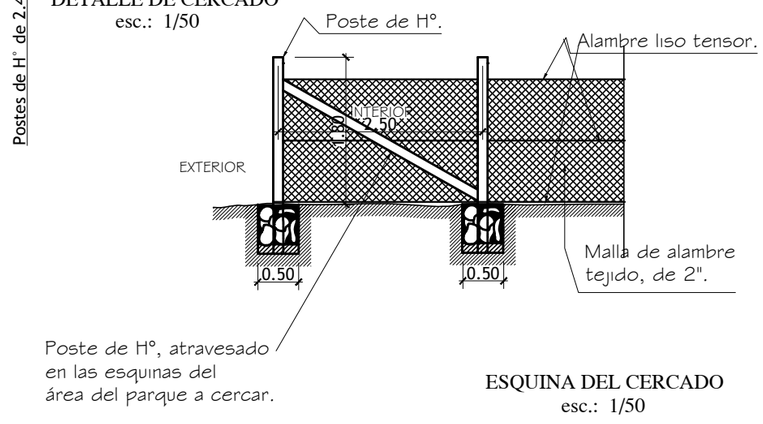

ESQUINA DEL CERCADO
esc.: 1/50

DETALLE DE CERCADO PERIMETRAL

PROYECTO: REPARACION Y REMODELACION DEL EDIFICIO DE LA SUPERVISION AMINISTRATIVA REGION 6 ITAPUA.

UBICACIÓN: YATYTAY KM 16

ADMINISTRADOR MUNICIPAL: Sr. Pablo Saucedo Roa

PROFESIONAL: Arq. Héctor P. Fernández C. | Reg. Nº: 2.115

FECHA: Junio - 2017 | Lamina: 03

REP. DEL PARAGUAY
MUNICIPALIDAD
YATYTAY

MUNICIPALIDAD DE YATYTAY
Vuelve el Salto del Tembey

INTENDENTE MUNICIPAL

PROFESIONAL