MUNICIPALIDAD DE FERNANDO DE LA MORA - Paraguay
Dirección de Obras y Desarrollo Urbano

Arq. Lucia Villamayor Aguilera
Director de Obra y Desarrollo Urbano

000204

PLANO - BLOQUE E.I. - TECHO A REPARAR

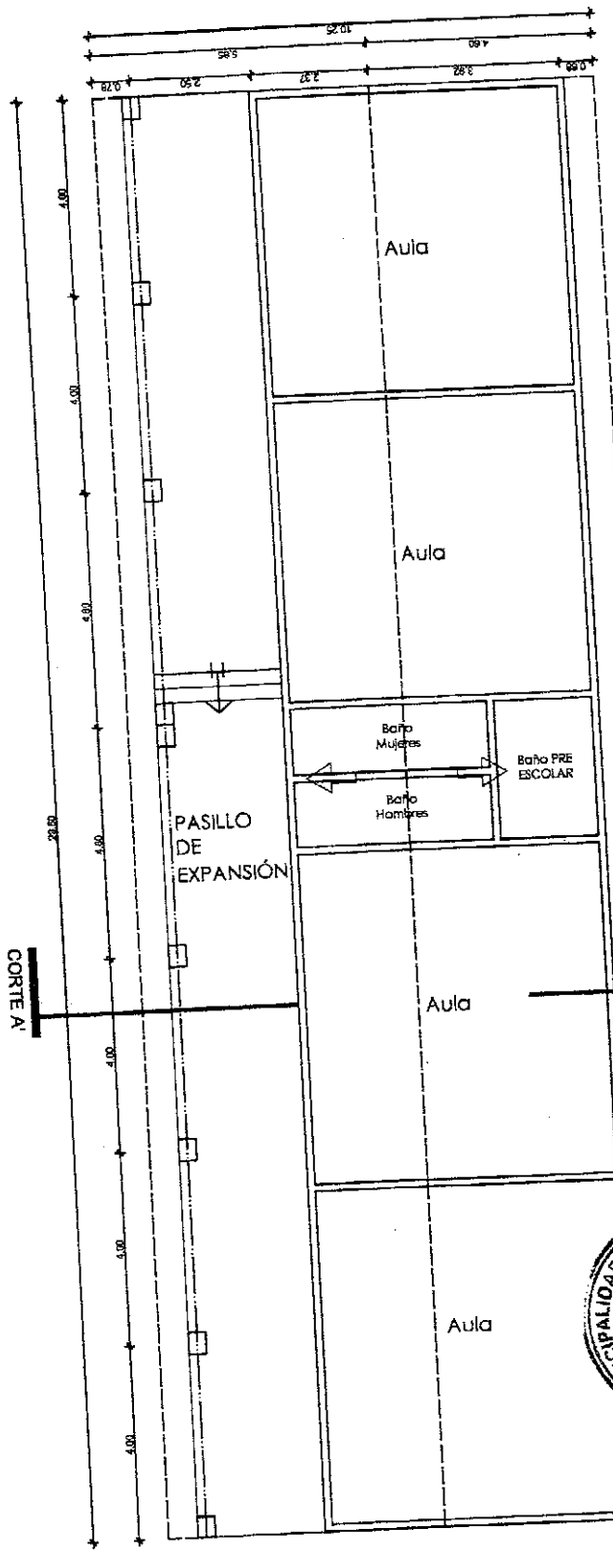

MUNICIPALIDAD DE FERNANDO DE LA MORA - Paraguay - Dirección de Obras y Desarrollo Urbano

Ing. Lucio Villamayor Aguilera
Director de Obra y Desarrollo Urbano

MINISTERIO DE EDUCACIÓN Y CULTURA DIRECCIÓN DE INFRAESTRUCTURA		2
REPARACIÓN DE TECHOS Y DE SANITARIO MIXTO	PLANTA	ESC. 1/125

000205

PLANO - BLOQUE E.I. - TECHO A REPARAR

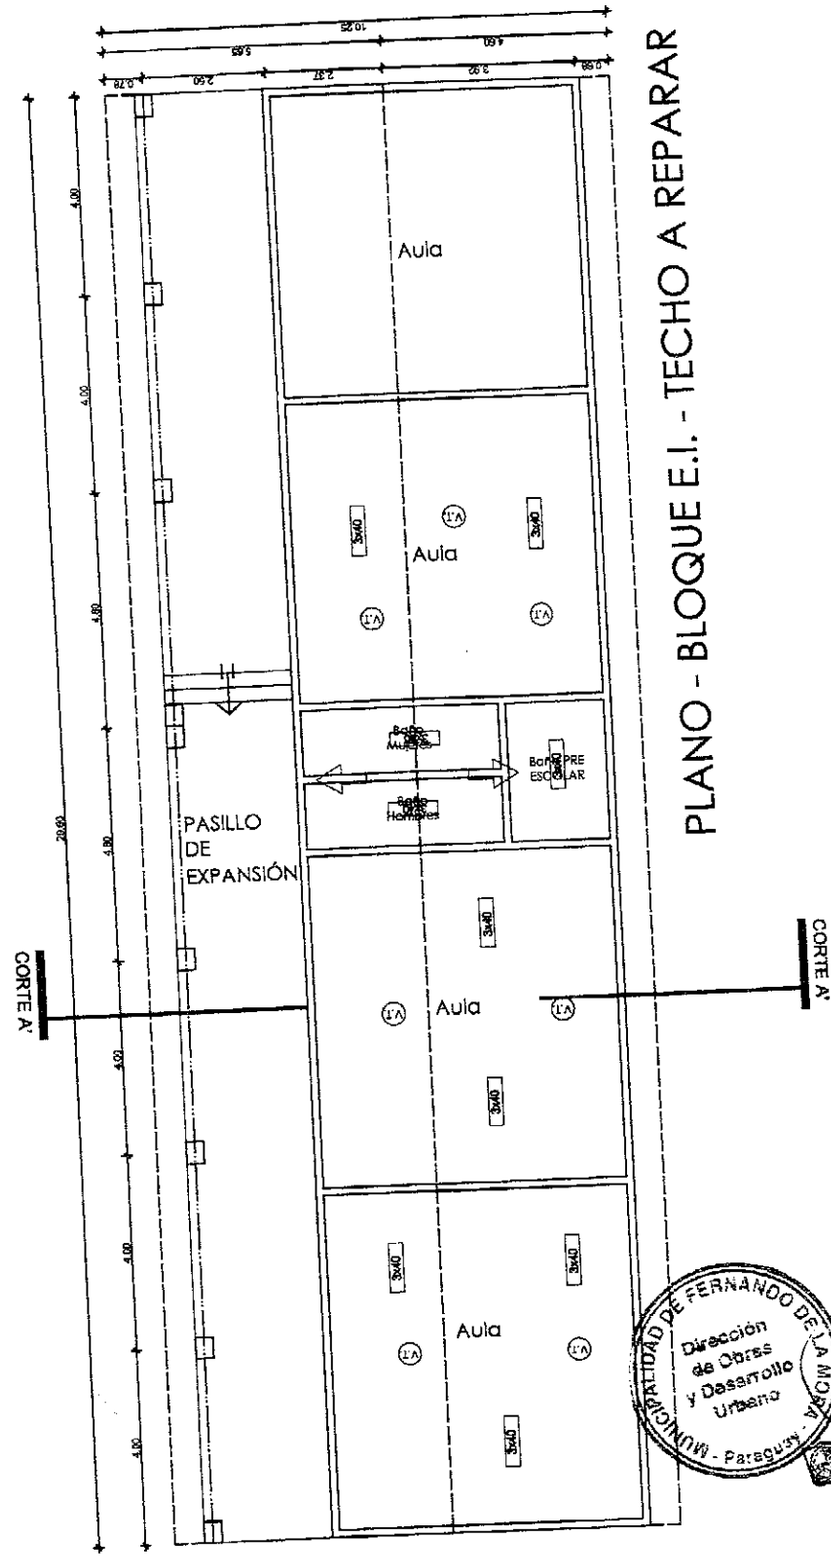

MUNICIPALIDAD DE FERNANDO DE LA MORA
Dirección de Obras y Desarrollo Urbano
- Paraguay -

Arq. Lucio Villamayor Aguilera
Director de Obra y Desarrollo Urbano

MINISTERIO DE EDUCACIÓN Y CULTURA DIRECCIÓN DE INFRAESTRUCTURA	000207	4
REPARACIÓN DE TECHOS Y DE SANITARIO MIXTO	PLANTA DE INSTALACIÓN ELÉCTRICA	ESC. 1/125

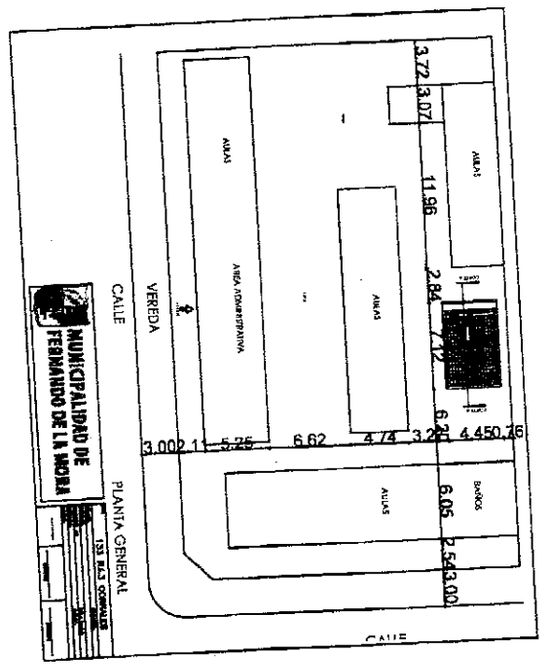

MUNICIPALIDAD DE FERNANDO DE LA MORA
Dirección de Obras y Desarrollo Urbano
Paraguay

Arq. Lucio Villamayor Aguilera
Director de Obra y
Desarrollo Urbano

000208

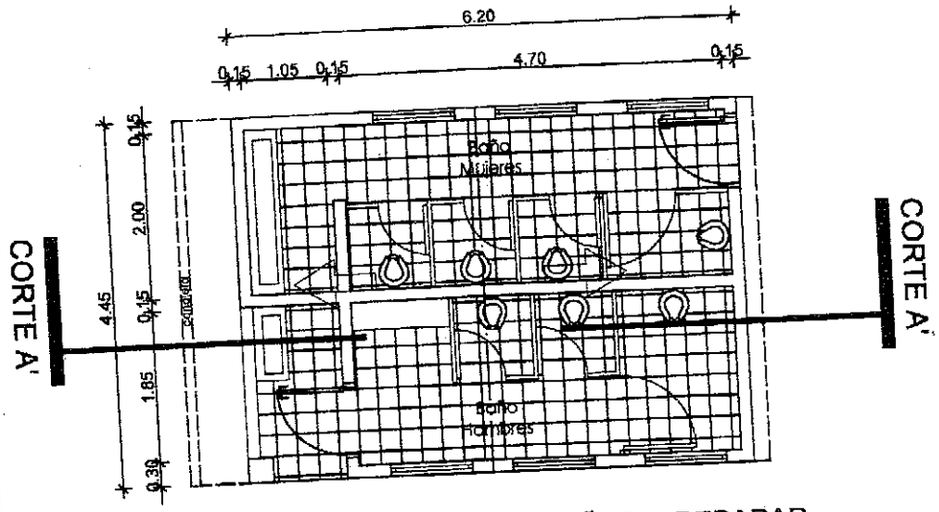

PLANTA DE BAÑOS A REPARAR

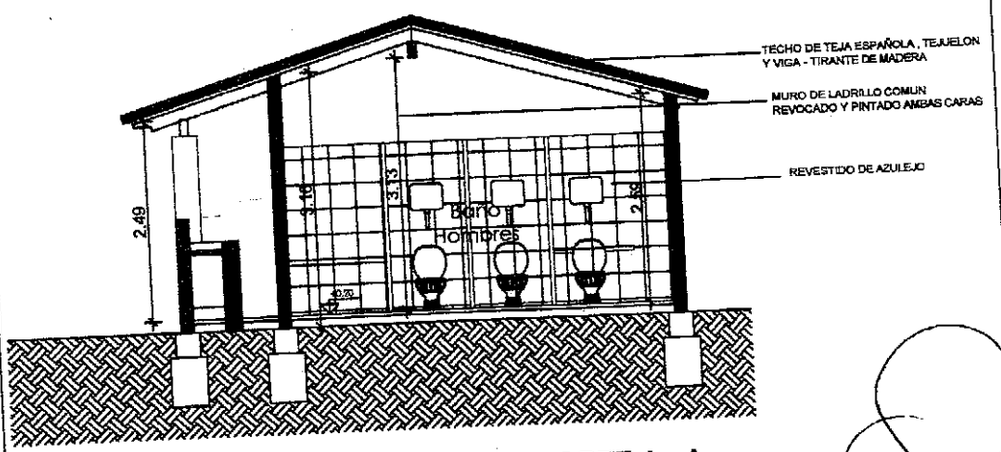

CORTE A - A

MUNICIPALIDAD DE FERNANDO DE LA MORA - Paraguay - Dirección de Obras y Desarrollo Urbano

Arq. Lucio Villamayor Aguilera
Director de Obras y Desarrollo Urbano

MINISTERIO DE EDUCACIÓN Y CULTURA DIRECCIÓN DE INFRAESTRUCTURA		6
REPARACIÓN Y TERMINACIÓN DE SANITARIO MIXTO	PLANTA Y CORTE	ESC. 1/75

000209