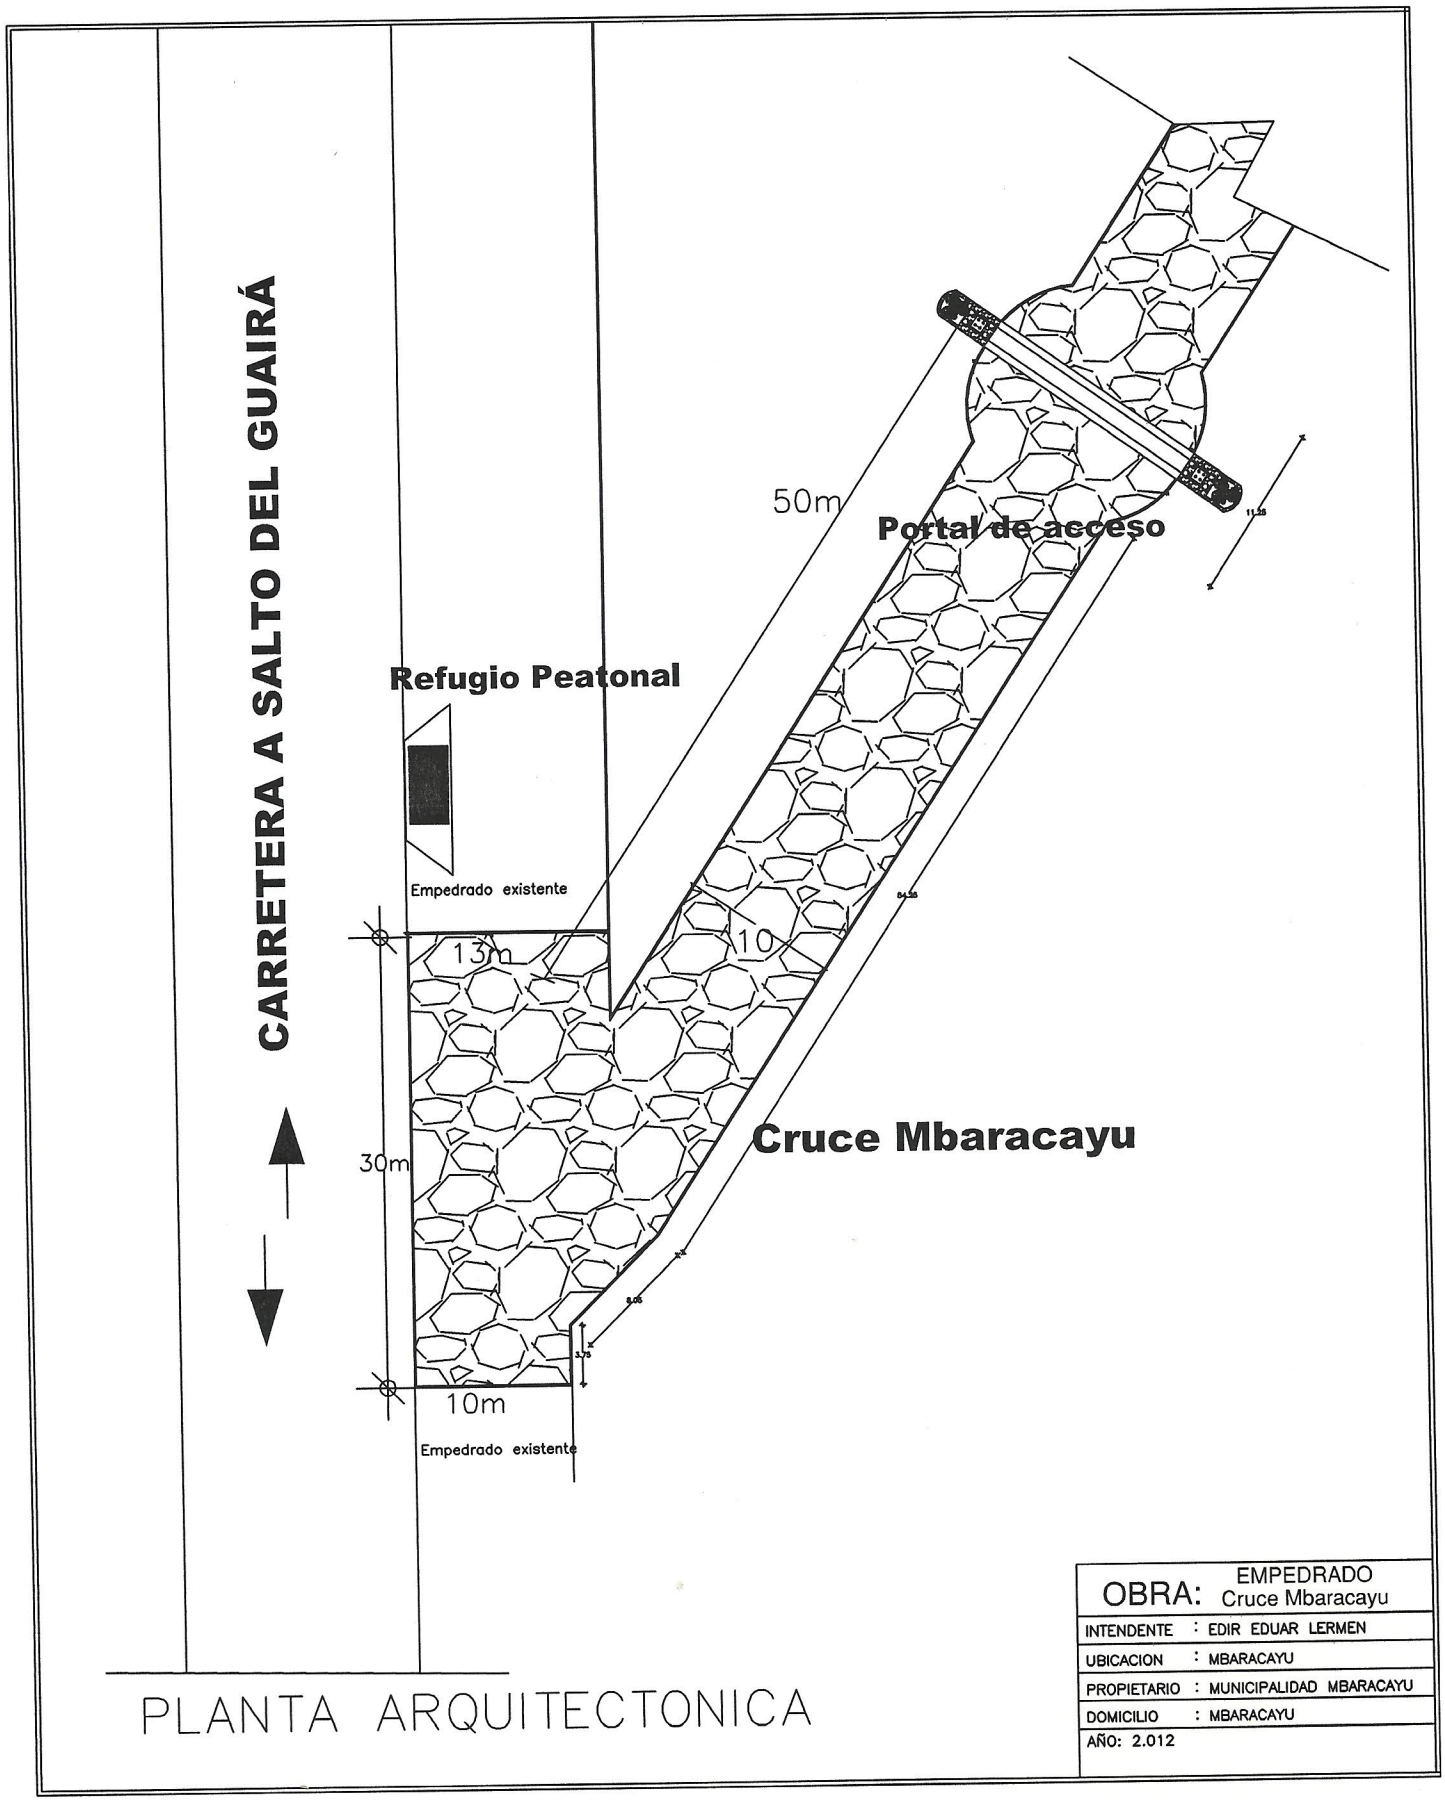

PLANTA ARQUITECTONICA

OBRA:	EMPEDRADO Cruce Mbaracayu
INTENDENTE	: EDIR EDUAR LERMEN
UBICACION	: MBARACAYU
PROPIETARIO	: MUNICIPALIDAD MBARACAYU
DOMICILIO	: MBARACAYU
AÑO: 2.012	

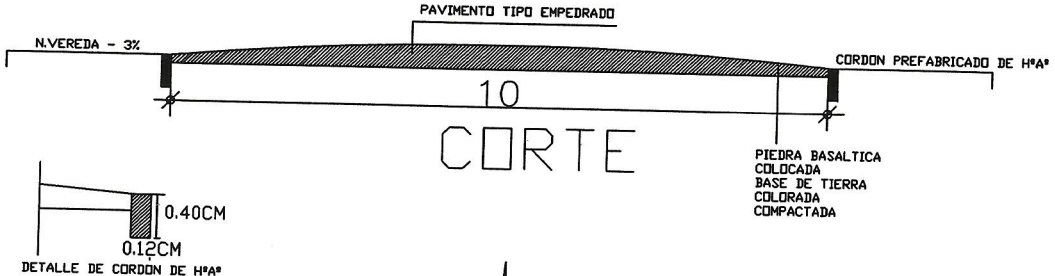

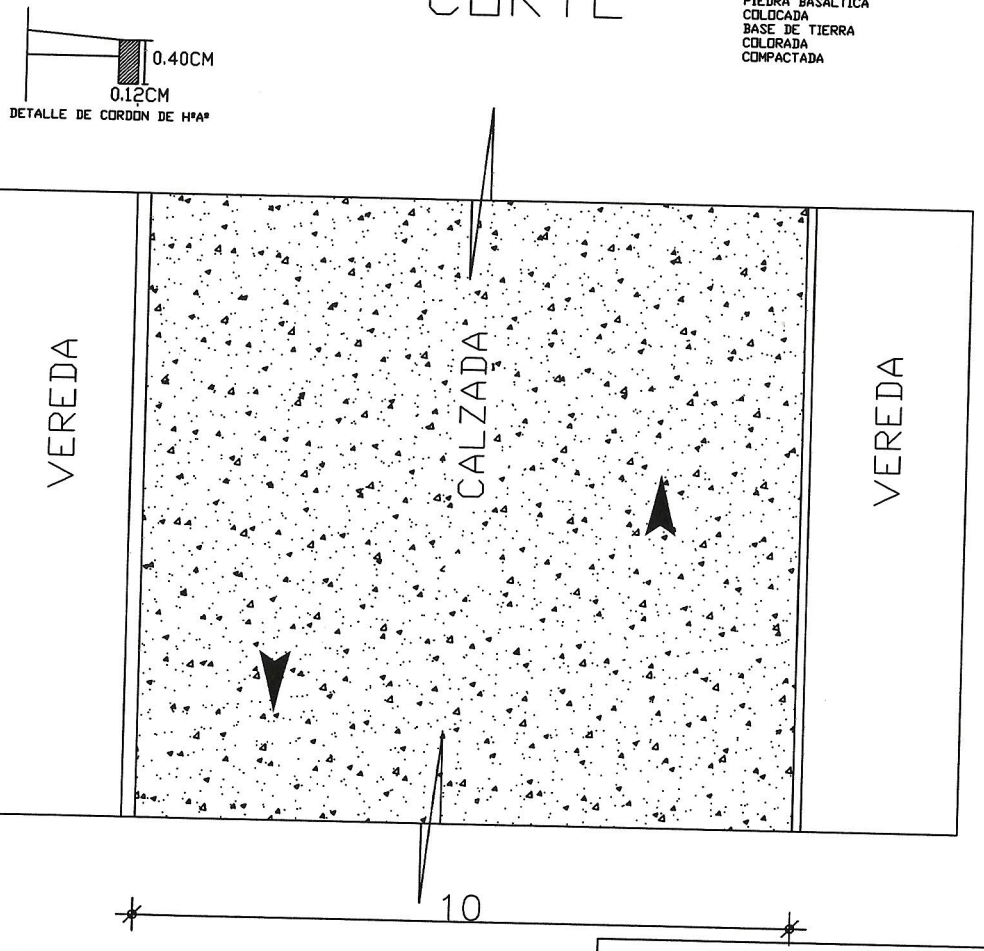

CALLE

ANCHO : 10 ml

Total a Pavimentar desde la Ruta hasta Portal 1.685 m2

Total a Pavimentar acceso a Mbaracayú 6.250 m2

MUNICIPALIDAD: MBARACAYÚ
INTENDENTE: EDIR EDUAR LERMEN
OBRA: Pavimento Tipo Empedrado s/ calle CRUCE MBARACAYÚ
Elaboración de Proyecto: Arq. Ana Nidia Ortiz D.
Año: 2.012.-