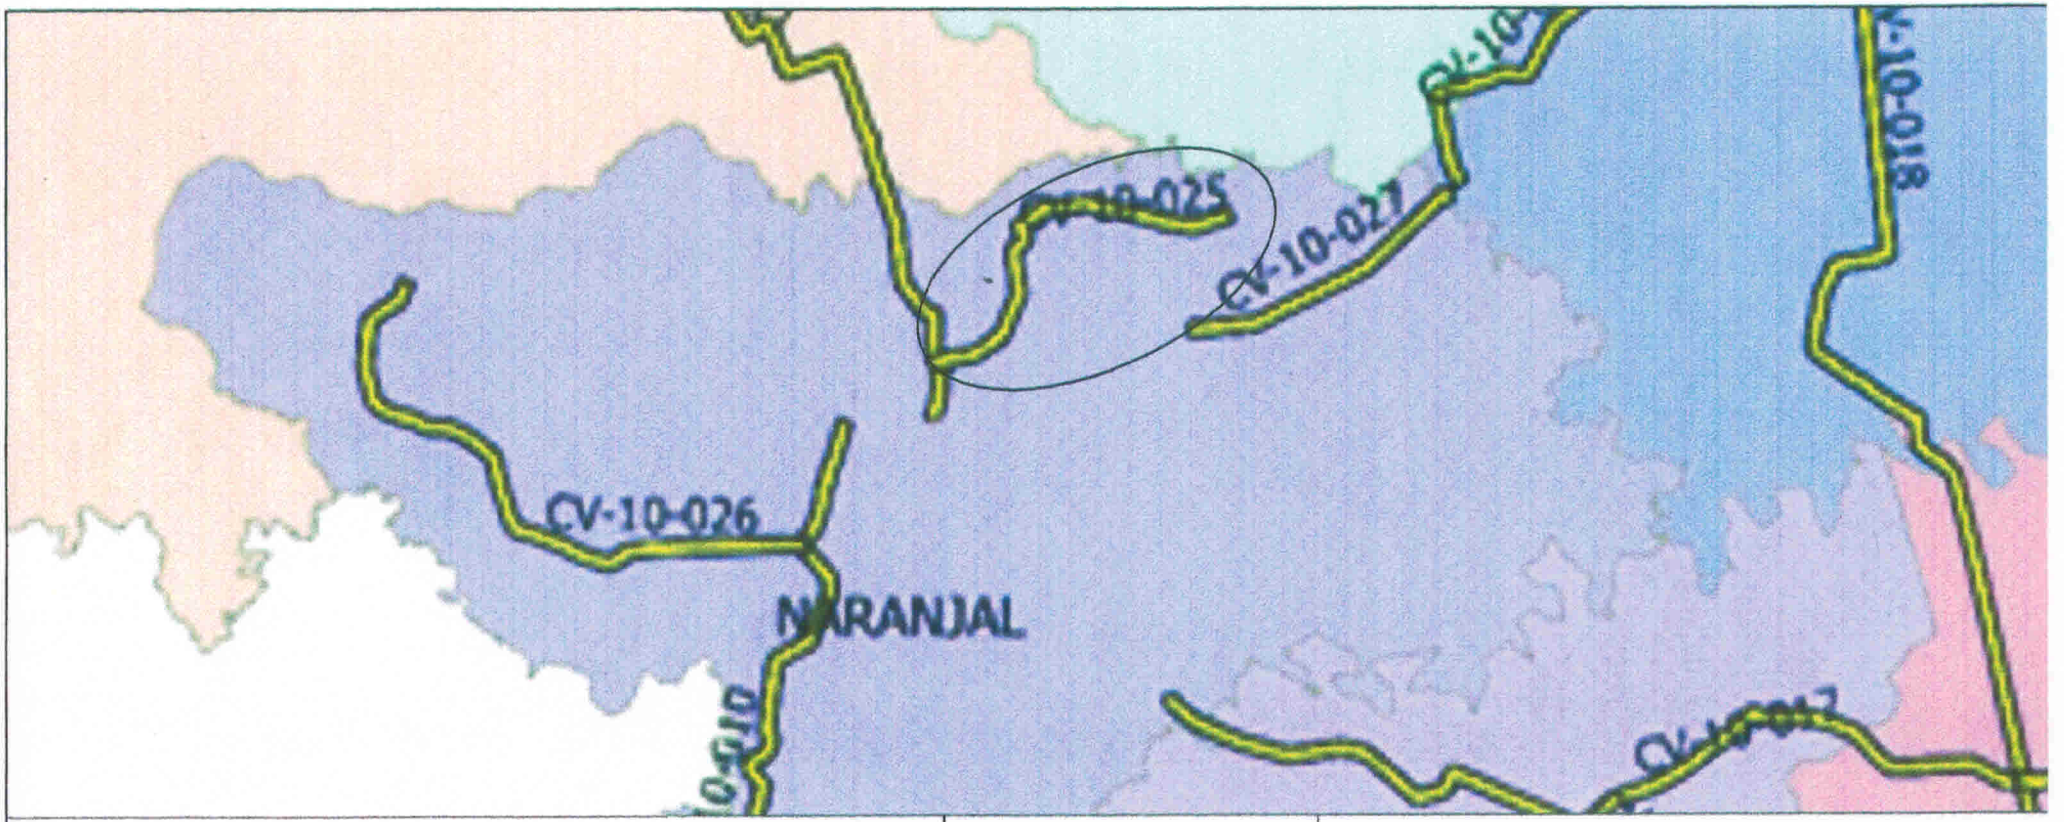

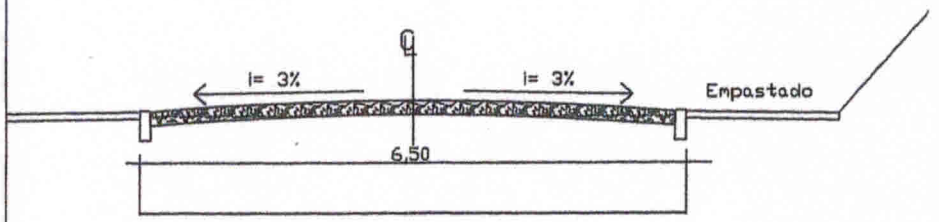

Detalle Pavimento

Detalle Cordón

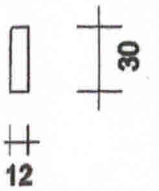

MUNICIPALIDAD DE NARANJAL

OBRA: Construcción de Pavimento Tipo Empedrado, Prog. 10 + 175 a 10 + 610

Tramo: LINEA FRANK

Distrito de Naranjal

PROYECTISTA

1