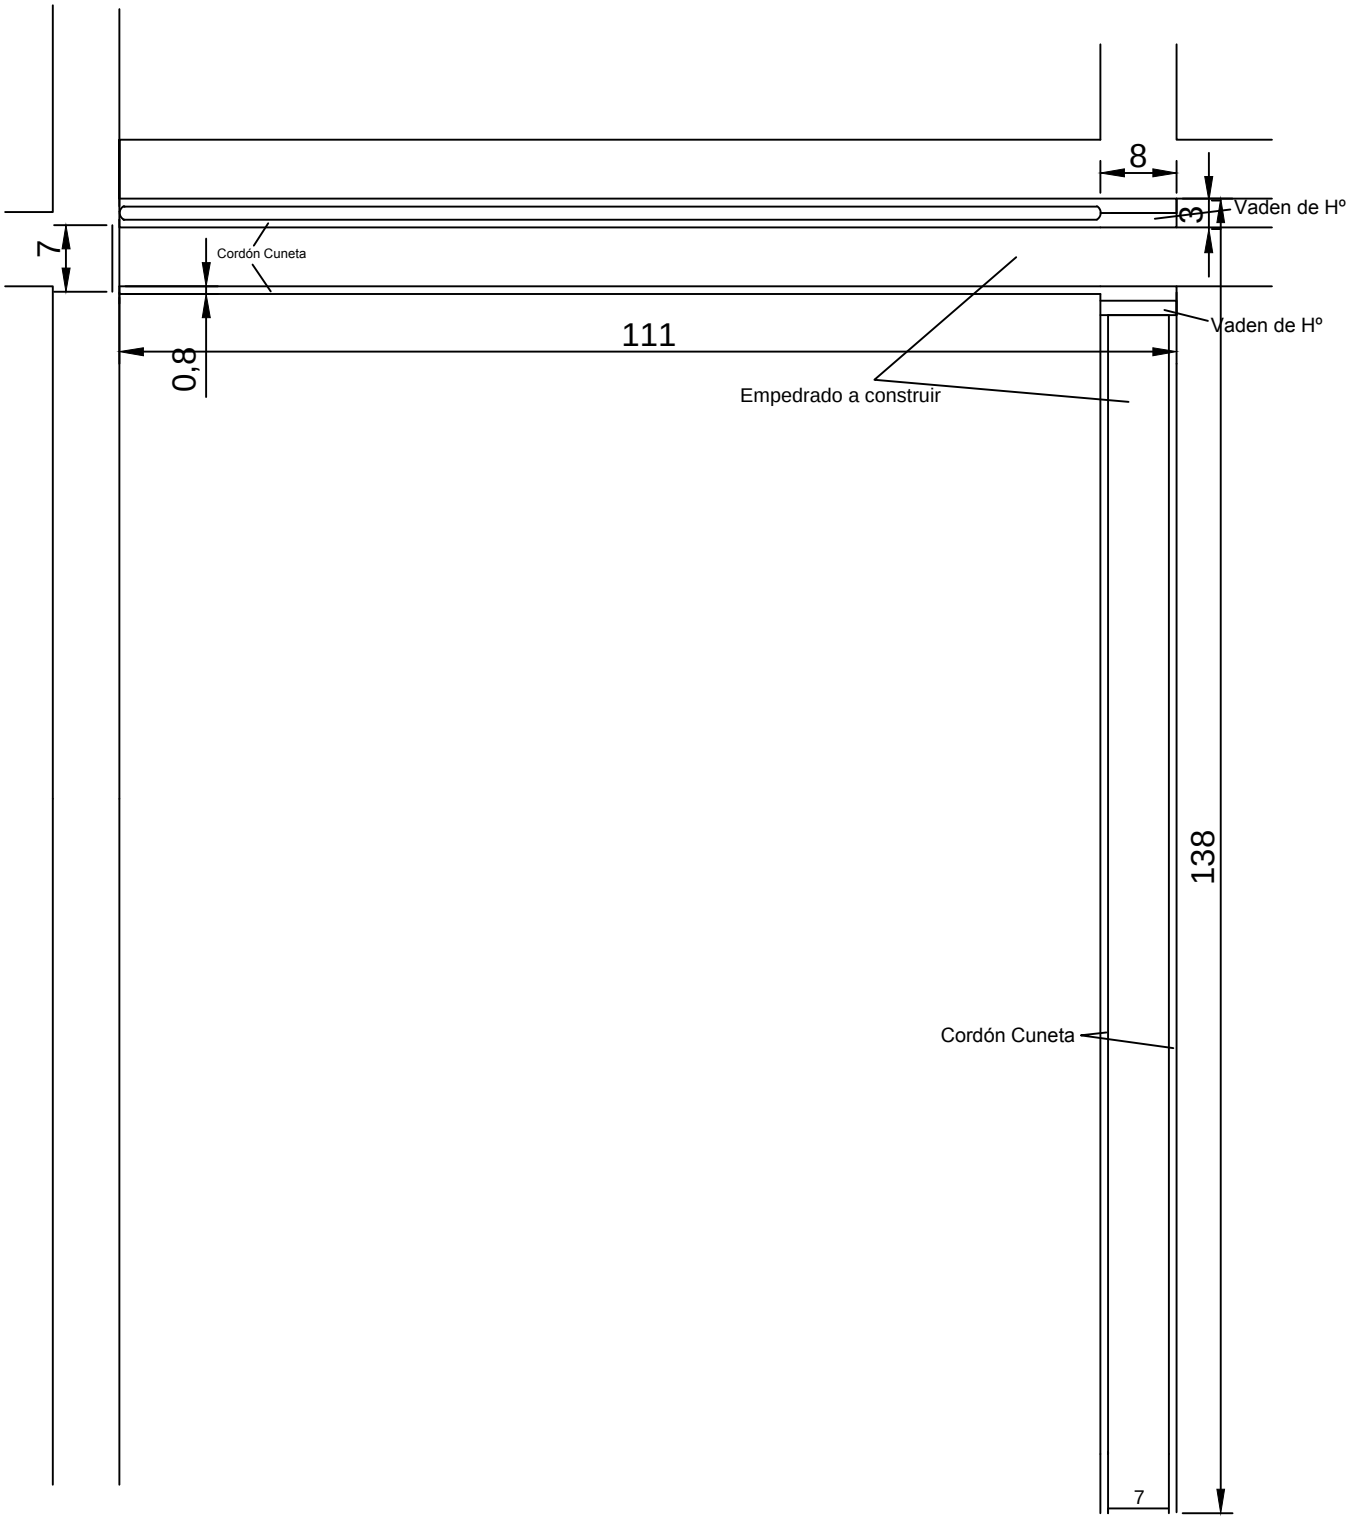MUNICIPALIDAD DE MCAL. FRANCISCO S. LÓPEZ
OBRA: Construcción de empedrado con cordón cuneta
UBICACIÓN: Calle última y Avenida Brasil. 2da etapa