P1

Pos.	Diám.	No.	Long. (cm)	Total (cm)
1	Ø16	4	265	1060
2	Ø12	10	240	2400
3	Ø6	54	170	9180
4	Ø6	108	60	6480
5	Ø6	54	40	2160
6	Ø16	4	395	1580
7	Ø12	10	370	3700
8	Ø16	4	298	1192
9	Ø12	10	298	2980
10	Ø16	4	160	640
11	Ø12	10	140	1400
12	Ø6	3	161	483
13	Ø6	6	58	348
14	Ø6	3	38	114

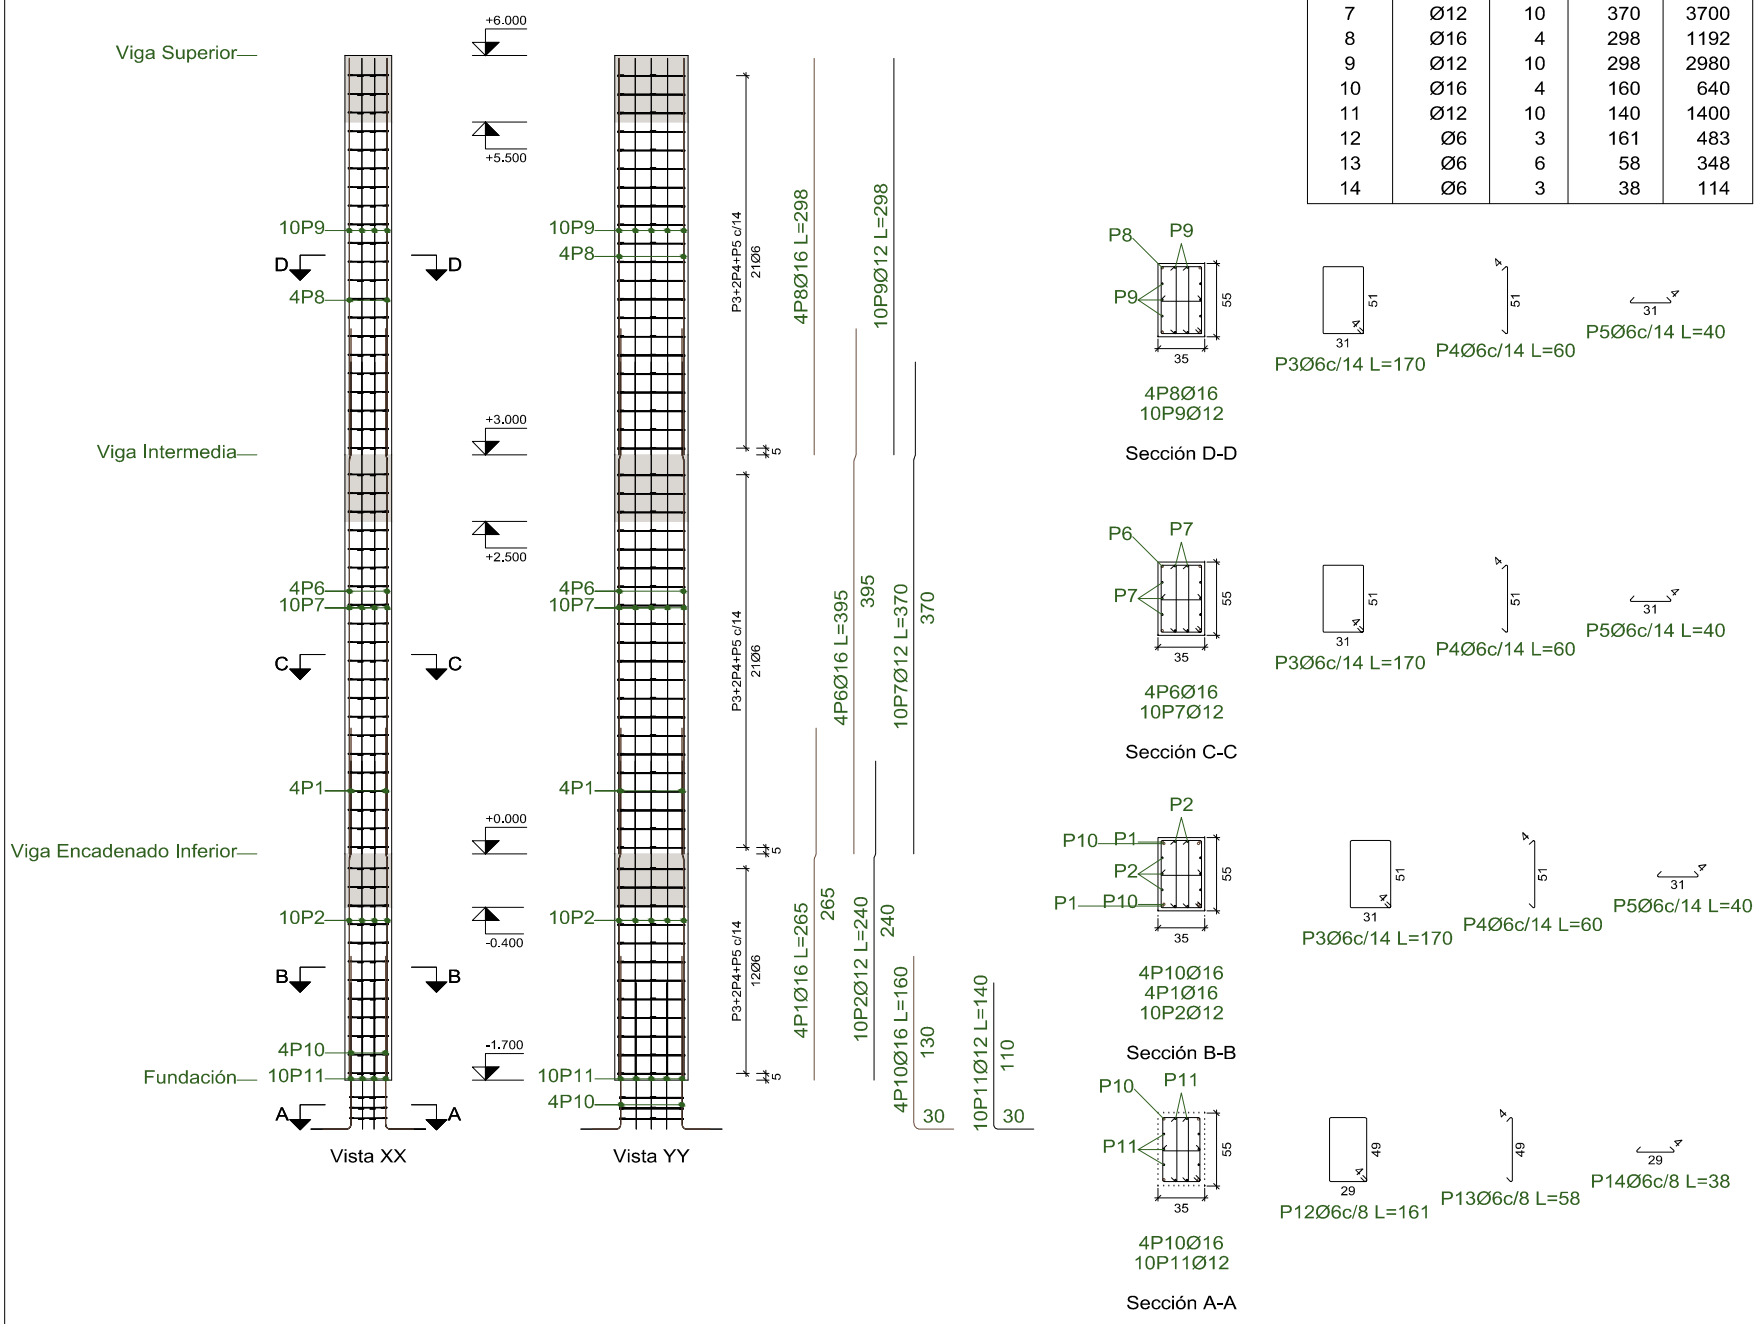

Pilares que nacen en Viga Encadenado Inferior y mueren en Viga Superior
Hormigón: H-20
Acero en barras: ADN 420
Acero en estribos: ADN 420

P2=P3=P4=P5=P6=P7=P8

Pos.	Diám.	No.	Long. (cm)	Total (cm)	x 7 (cm)
1	Ø16	4	265	1060	7420
2	Ø12	10	240	2400	16800
3	Ø6	54	170	9180	64260
4	Ø6	108	60	6480	45360
5	Ø6	54	40	2160	15120
6	Ø16	4	395	1580	11060
7	Ø12	10	370	3700	25900
8	Ø16	4	298	1192	8344
9	Ø12	10	298	2980	20860
10	Ø16	4	165	660	4620
11	Ø12	10	140	1400	9800
12	Ø6	3	161	483	3381
13	Ø6	6	58	348	2436
14	Ø6	3	38	114	798

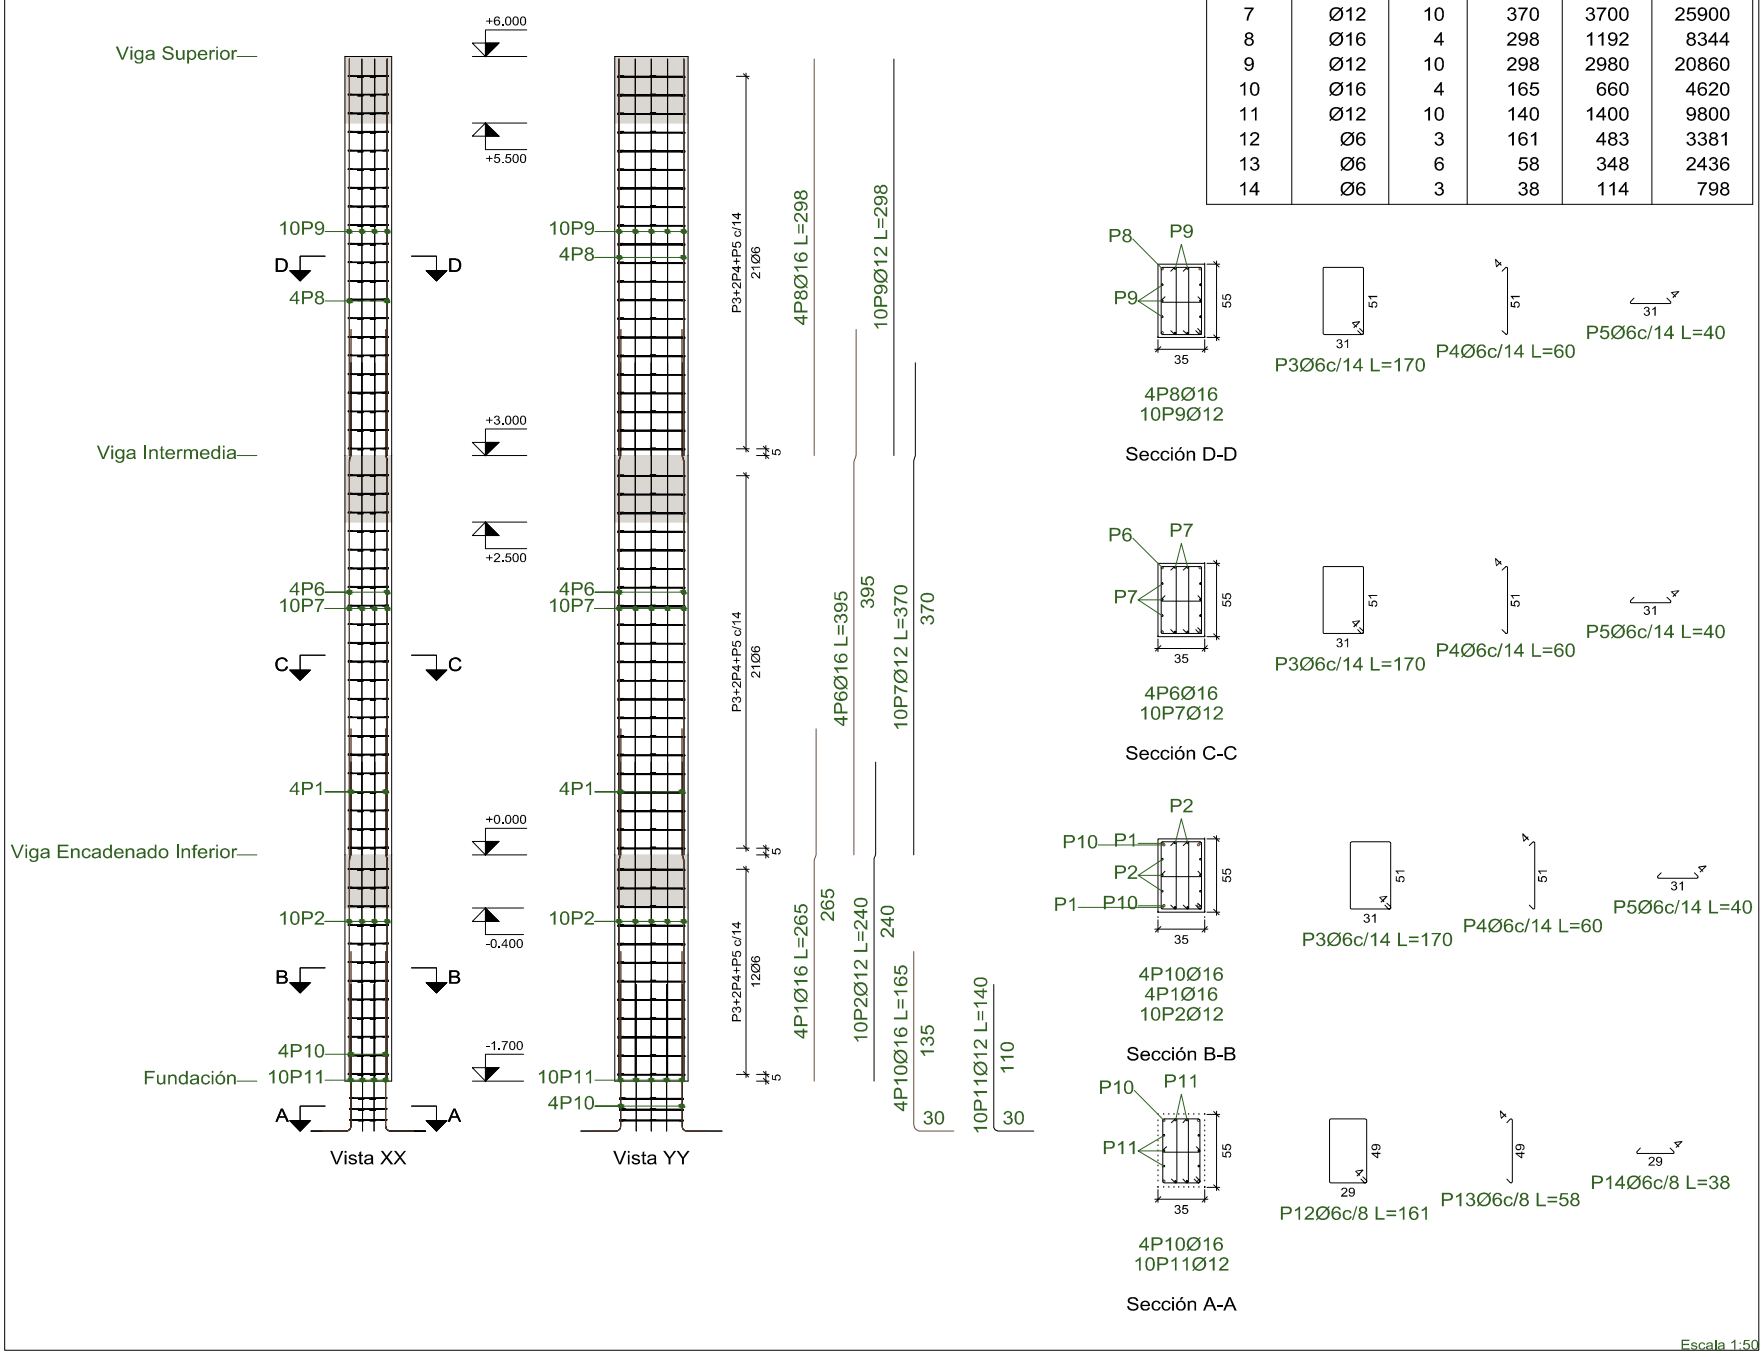

Escala 1:50

Pilares que nacen en Viga Encadenado Inferior y mueren en Viga Superior
Hormigón: H-20
Acero en barras: ADN 420
Acero en estribos: ADN 420

P9

Pos.	Diám.	No.	Long. (cm)	Total (cm)
1	Ø16	4	265	1060
2	Ø12	10	240	2400
3	Ø6	54	170	9180
4	Ø6	108	60	6480
5	Ø6	54	40	2160
6	Ø16	4	395	1580
7	Ø12	10	370	3700
8	Ø16	4	298	1192
9	Ø12	10	298	2980
10	Ø16	4	160	640
11	Ø12	10	140	1400
12	Ø6	3	161	483
13	Ø6	6	58	348
14	Ø6	3	38	114

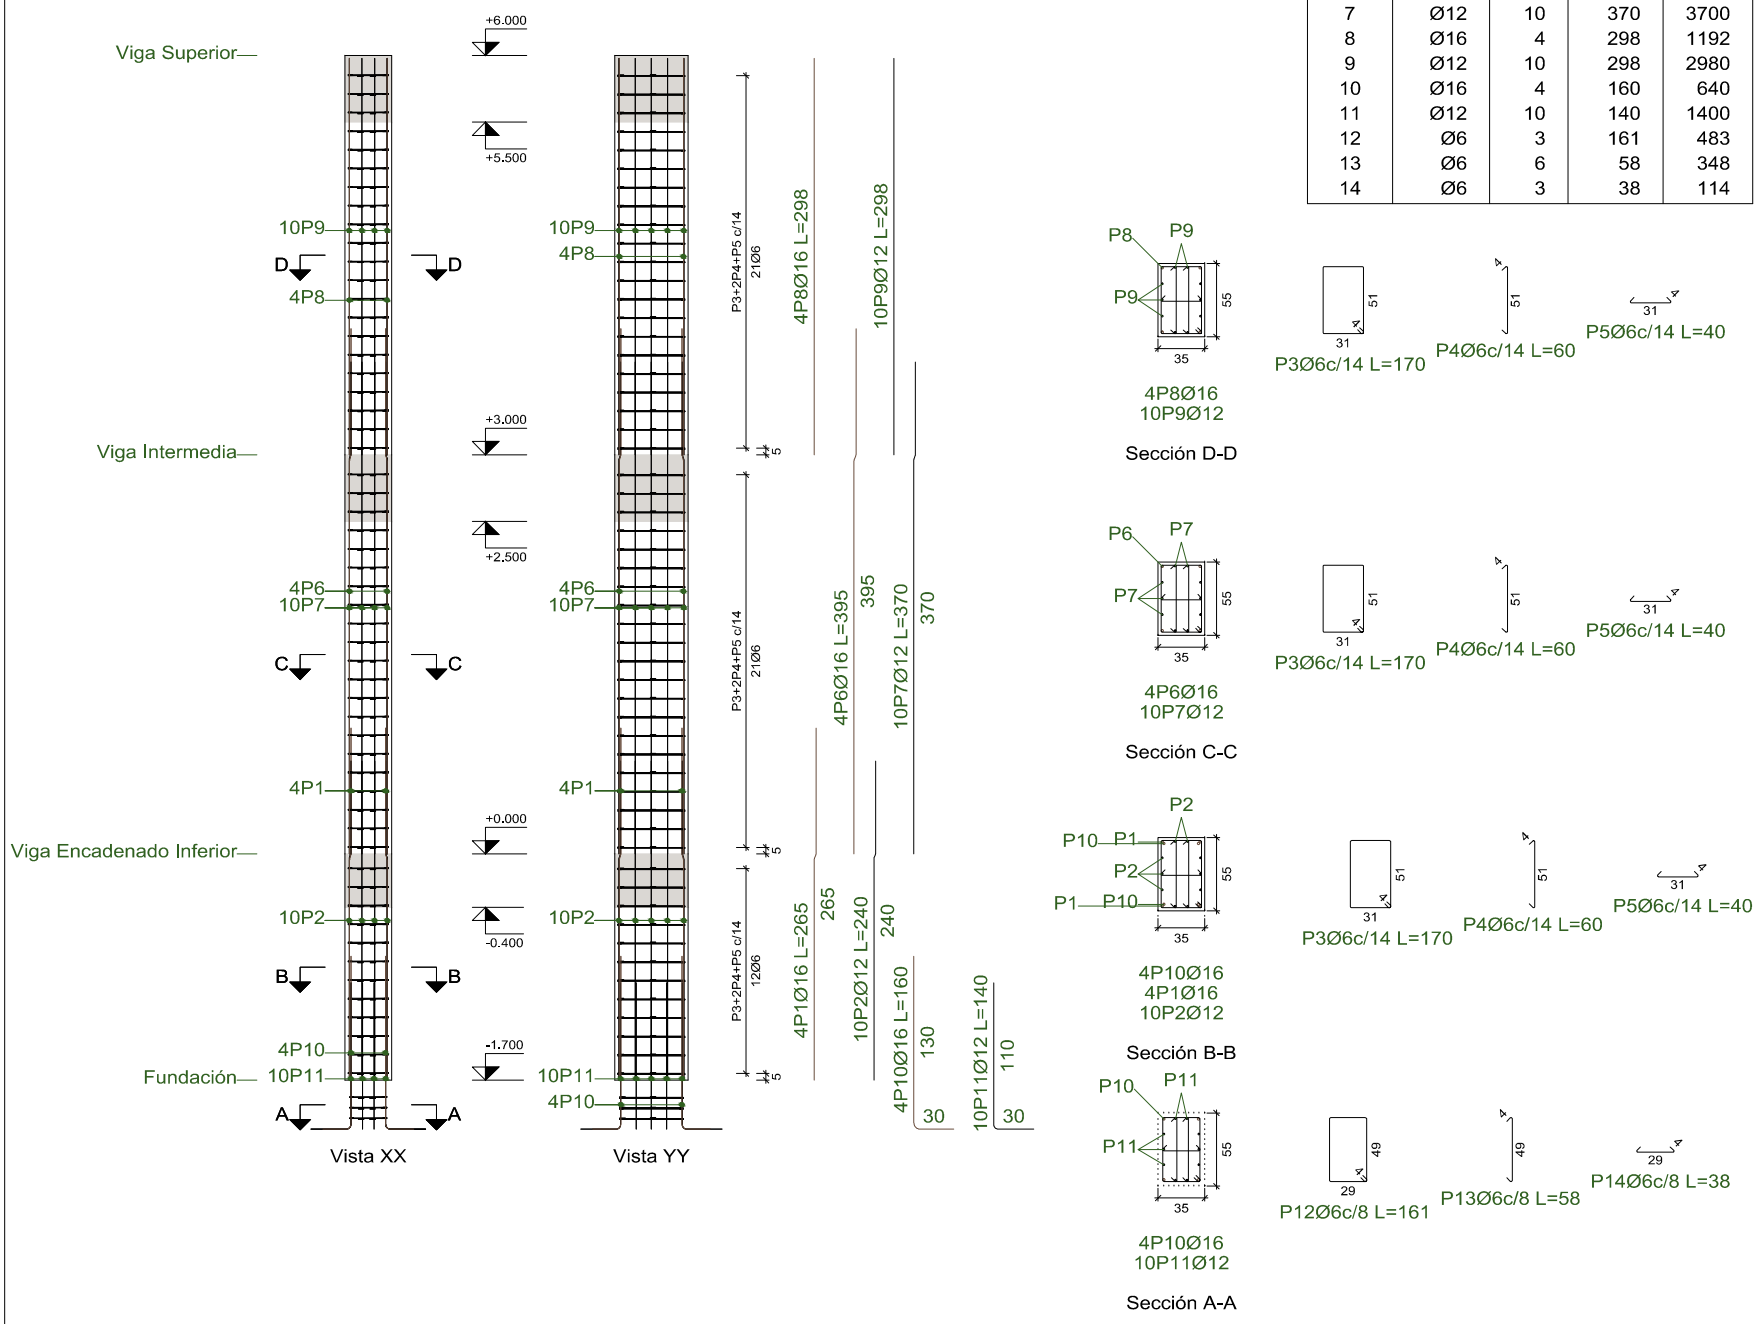

Pilares que nacen en Viga Encadenado Inferior y mueren en Viga Superior
Hormigón: H-20
Acero en barras: ADN 420
Acero en estribos: ADN 420

P10

Pos.	Diám.	No.	Long. (cm)	Total (cm)
1	Ø16	4	265	1060
2	Ø12	10	240	2400
3	Ø6	54	170	9180
4	Ø6	108	60	6480
5	Ø6	54	40	2160
6	Ø16	4	395	1580
7	Ø12	10	370	3700
8	Ø16	4	298	1192
9	Ø12	10	298	2980
10	Ø16	4	160	640
11	Ø12	10	140	1400
12	Ø6	3	161	483
13	Ø6	6	58	348
14	Ø6	3	38	114

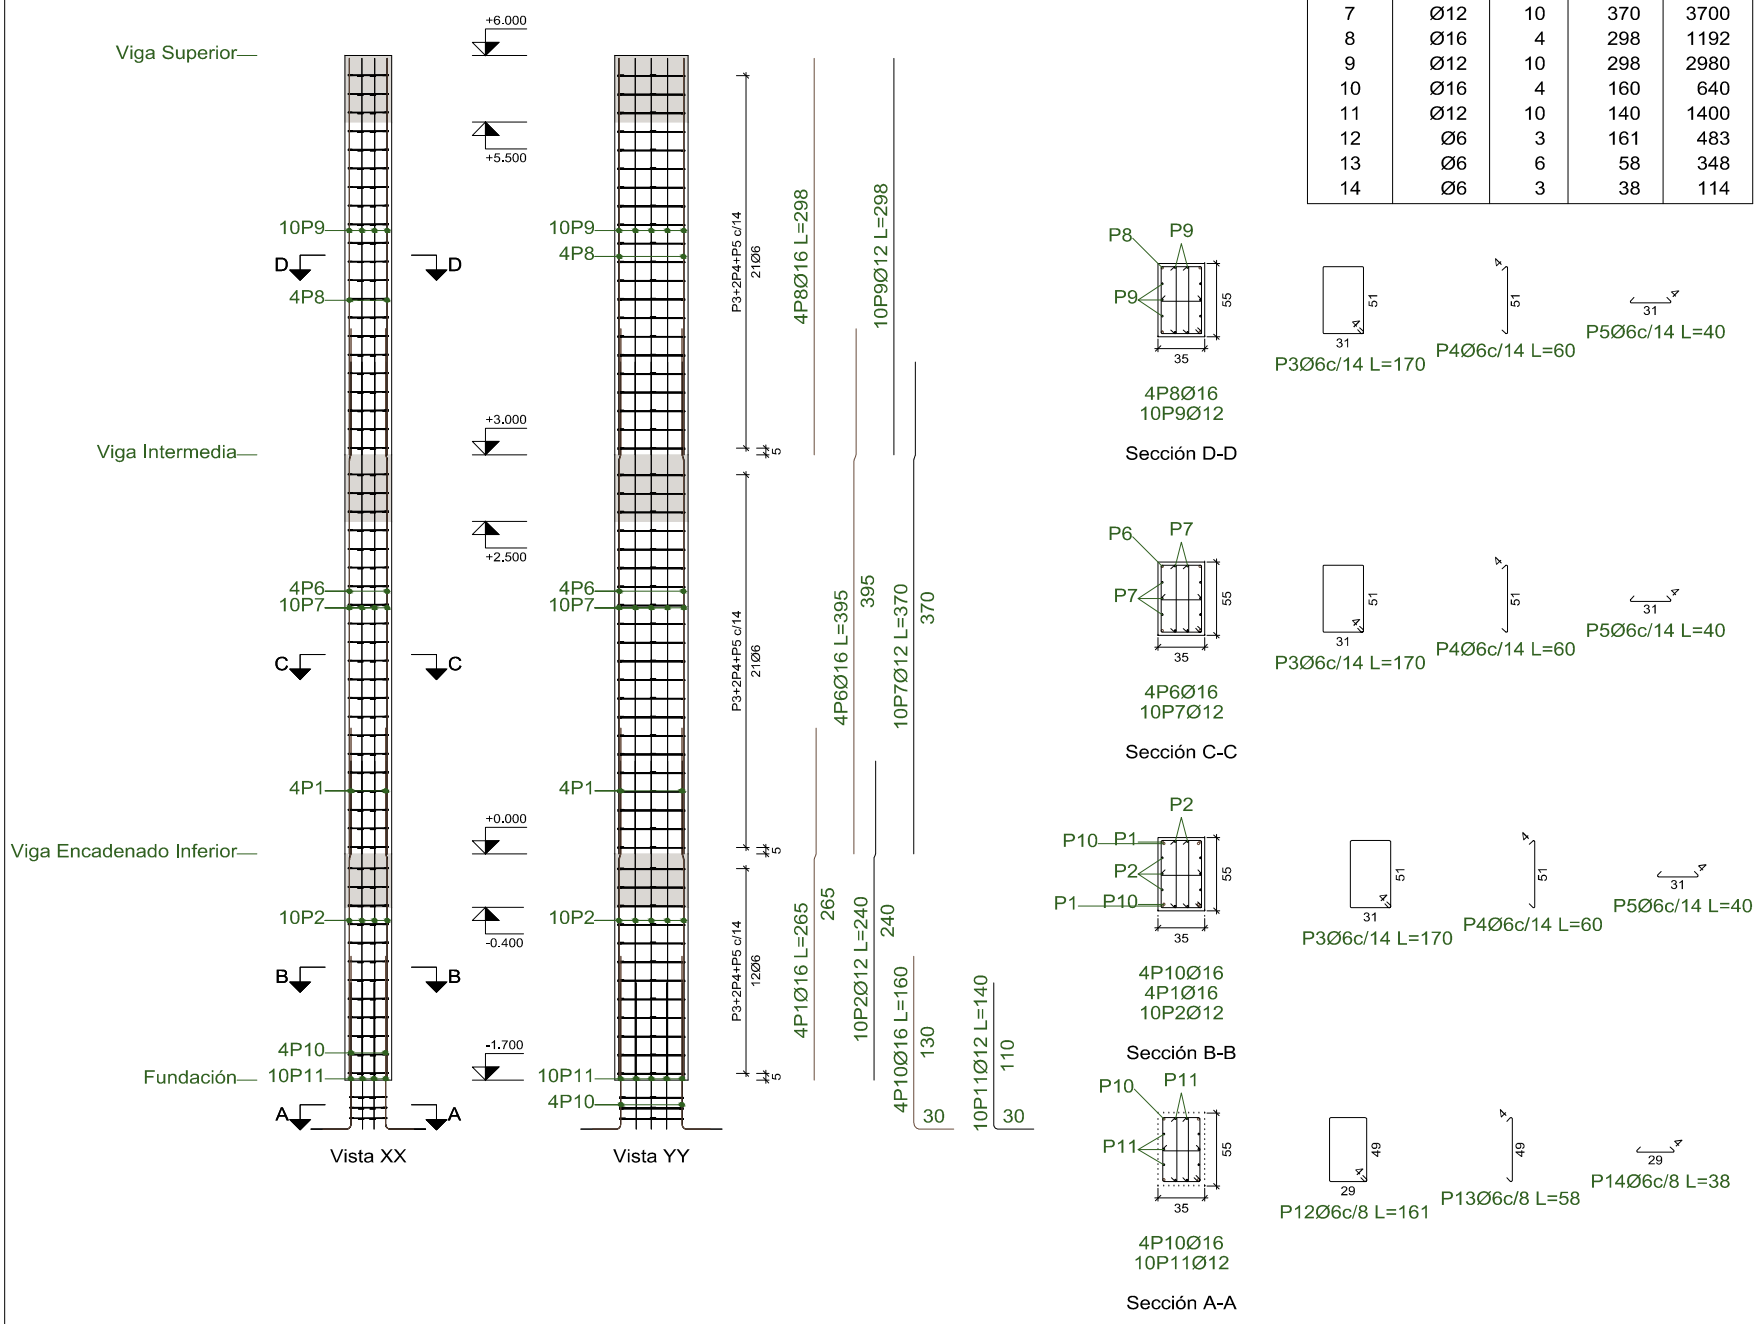

Escala 1:50

Pilares que nacen en Viga Encadenado Inferior y mueren en Viga Superior
Hormigón: H-20
Acero en barras: ADN 420
Acero en estribos: ADN 420

P11=P12=P13=P14=P15=P16=P17

Pos.	Diám.	No.	Long. (cm)	Total (cm)	x 7 (cm)
1	Ø16	4	265	1060	7420
2	Ø12	10	240	2400	16800
3	Ø6	54	170	9180	64260
4	Ø6	108	60	6480	45360
5	Ø6	54	40	2160	15120
6	Ø16	4	395	1580	11060
7	Ø12	10	370	3700	25900
8	Ø16	4	298	1192	8344
9	Ø12	10	298	2980	20860
10	Ø16	4	165	660	4620
11	Ø12	10	140	1400	9800
12	Ø6	3	161	483	3381
13	Ø6	6	58	348	2436
14	Ø6	3	38	114	798

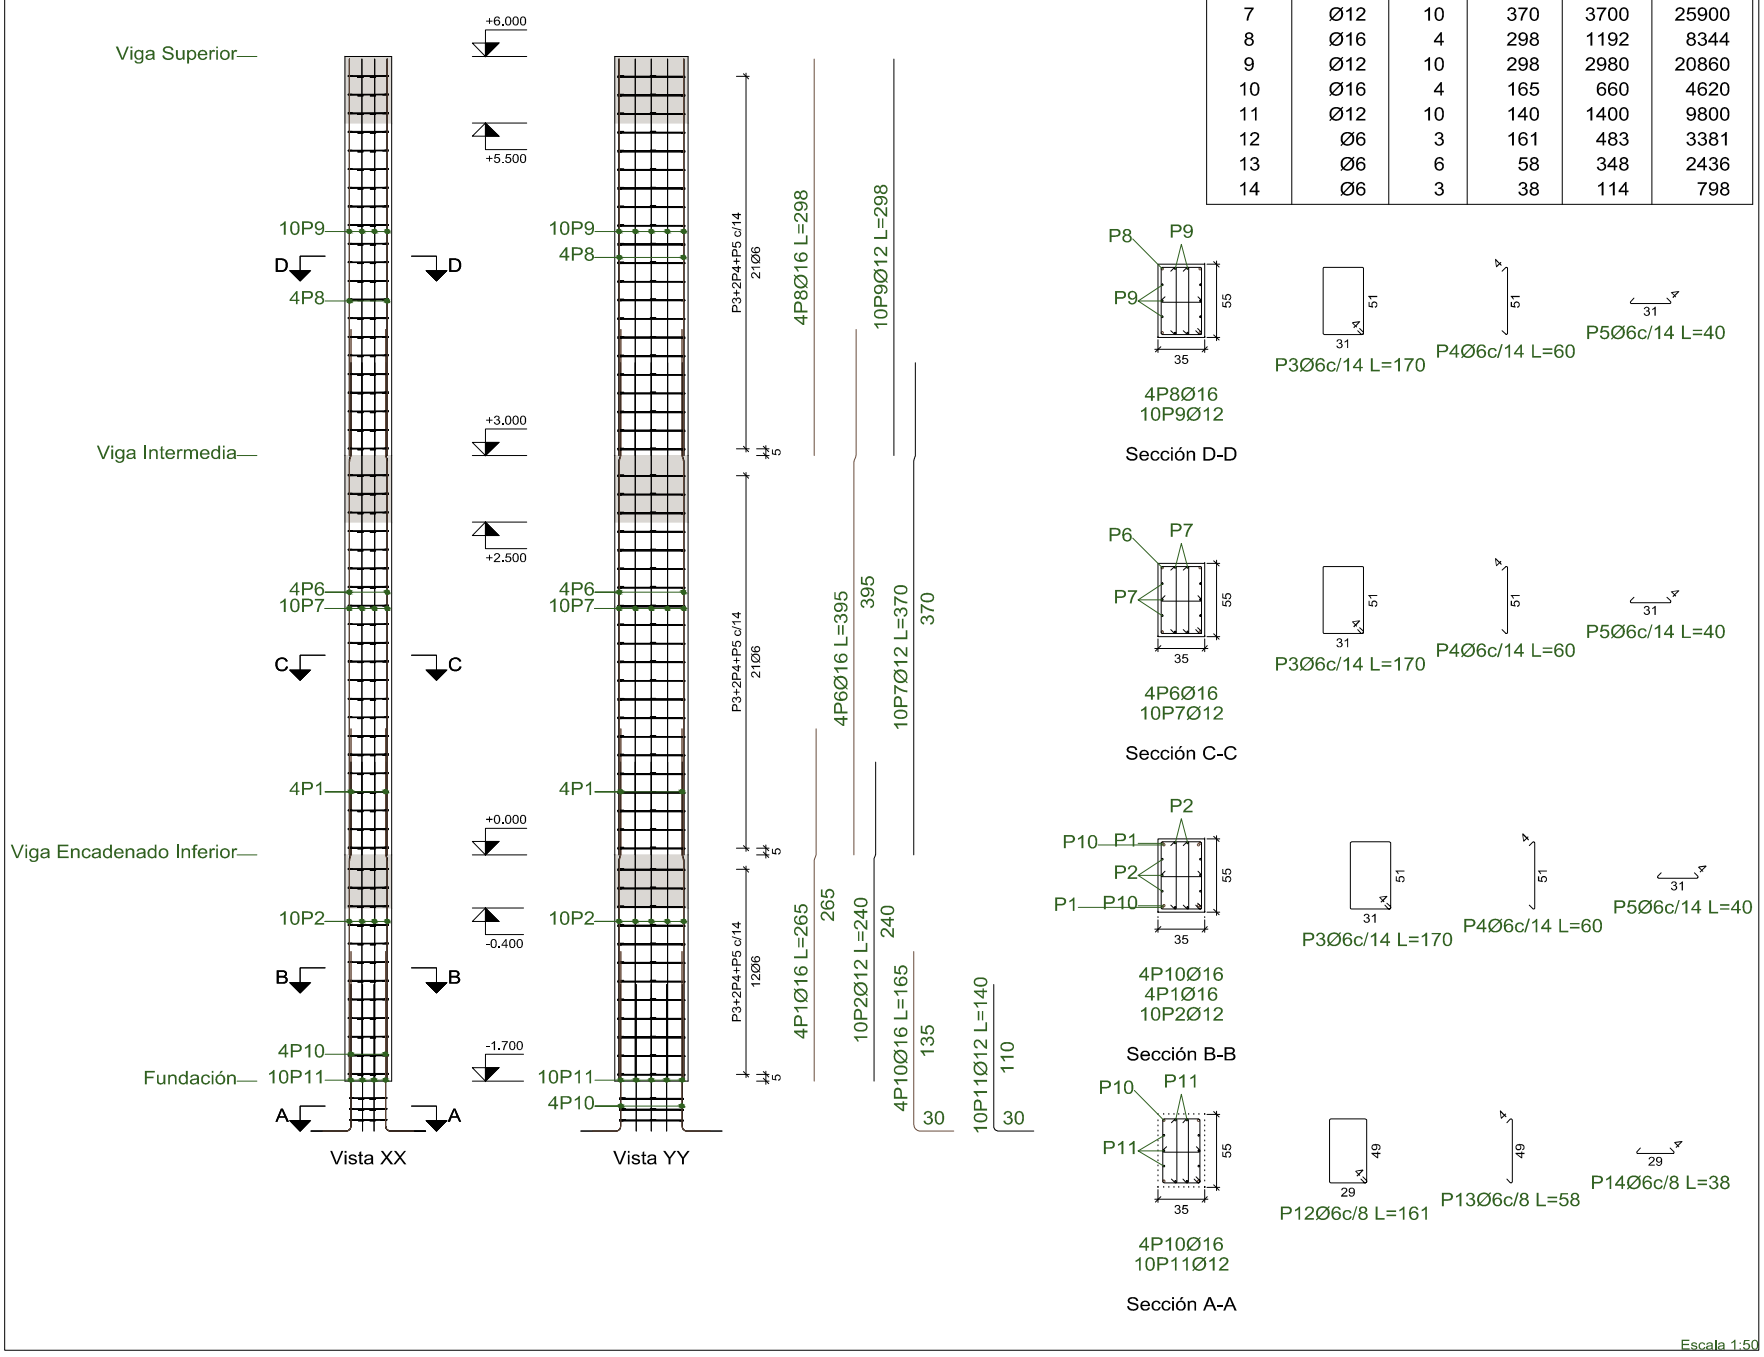

Pilares que nacen en Viga Encadenado Inferior y mueren en Viga Superior
Hormigón: H-20
Acero en barras: ADN 420
Acero en estribos: ADN 420

P18

Pos.	Diám.	No.	Long. (cm)	Total (cm)
1	Ø16	4	265	1060
2	Ø12	10	240	2400
3	Ø6	54	170	9180
4	Ø6	108	60	6480
5	Ø6	54	40	2160
6	Ø16	4	395	1580
7	Ø12	10	370	3700
8	Ø16	4	298	1192
9	Ø12	10	298	2980
10	Ø16	4	160	640
11	Ø12	10	140	1400
12	Ø6	3	161	483
13	Ø6	6	58	348
14	Ø6	3	38	114

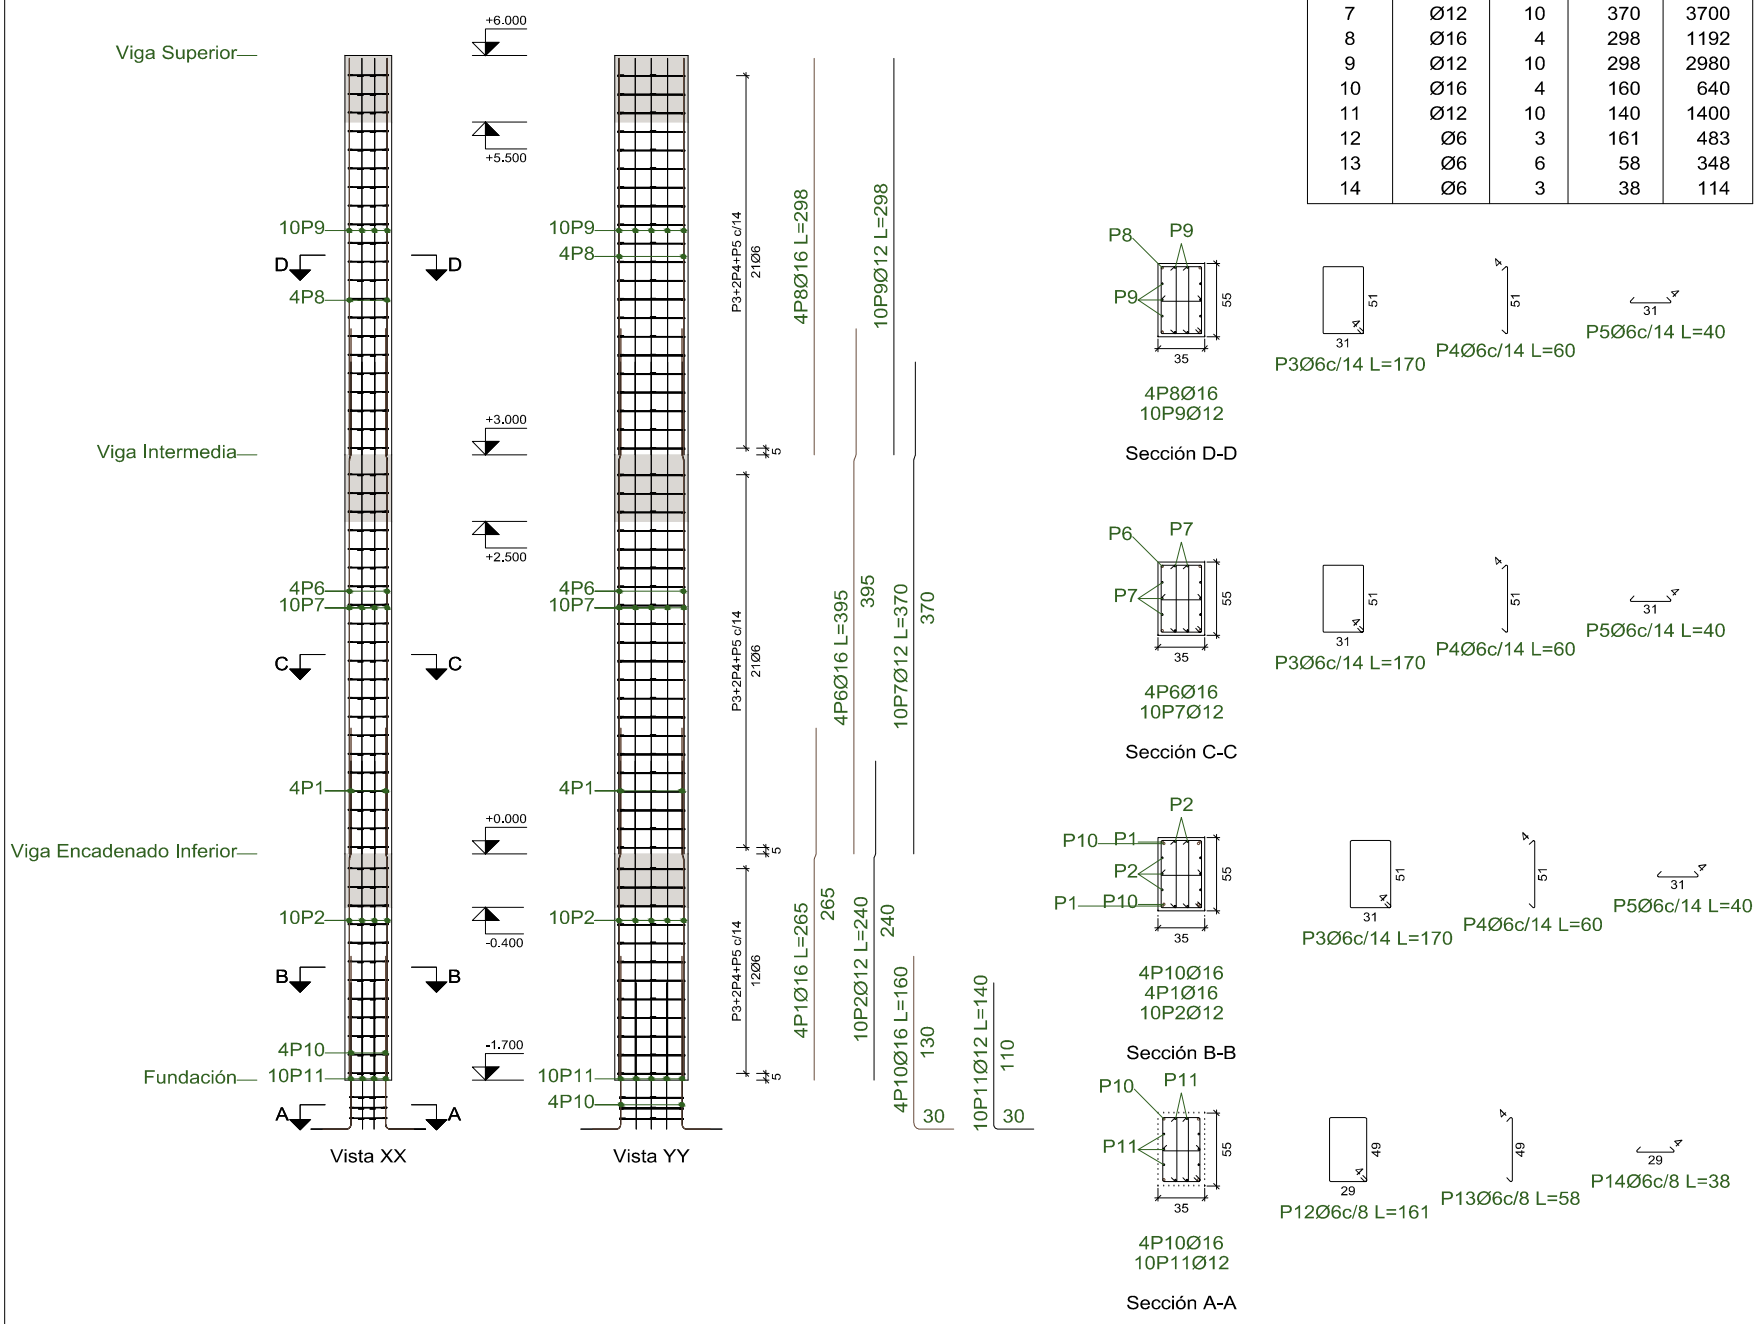

Pilares que nacen en Viga Encadenado Inferior y mueren en Viga Superior
Hormigón: H-20
Acero en barras: ADN 420
Acero en estribos: ADN 420