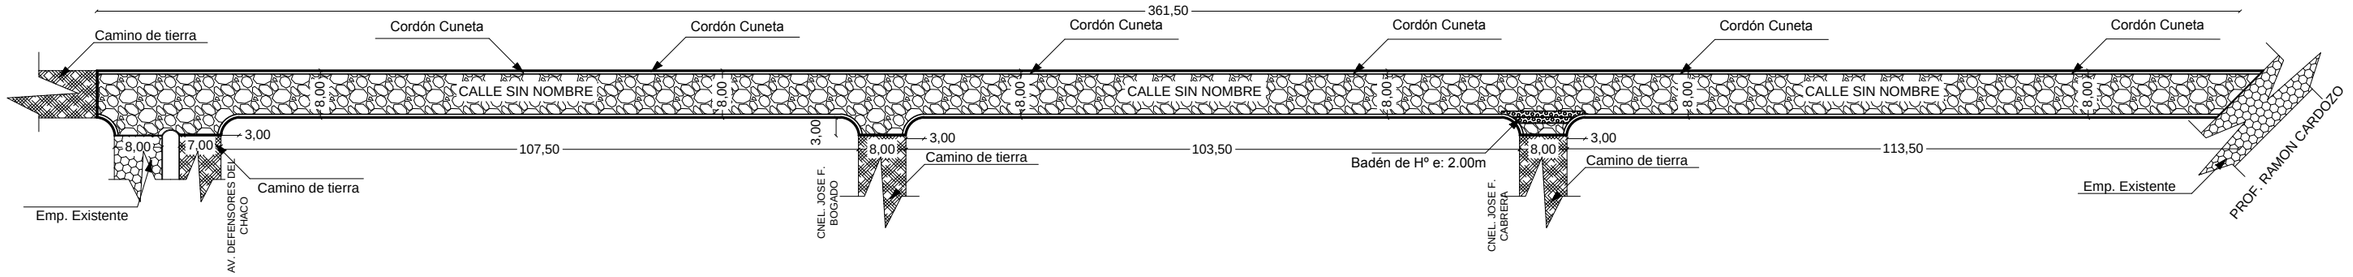

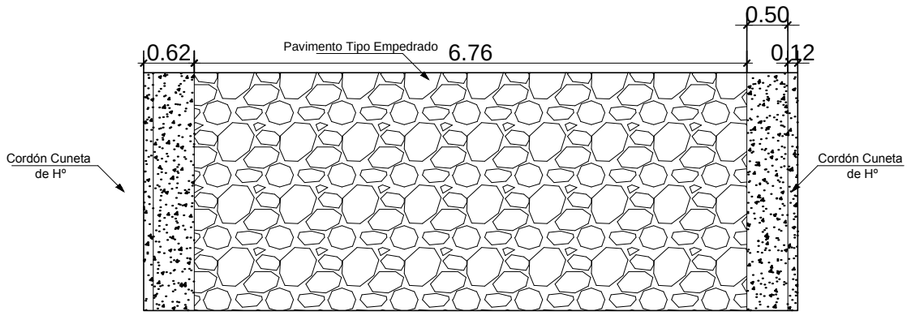

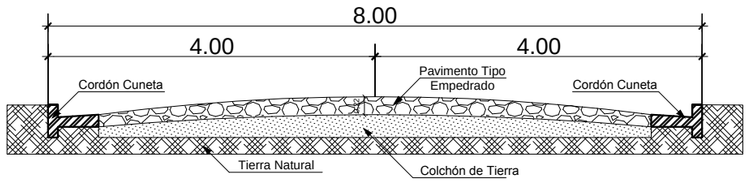

REFERENCIAS

- Badén de Hº
- Pavimento Pétreo Proyectado
- Pavimento Pétreo Existente
- Camino de Tierra

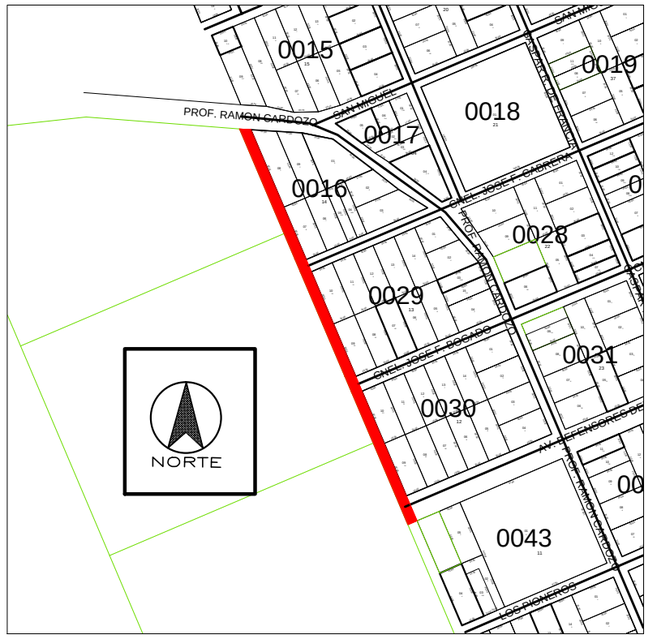

UBICACIÓN

DETALLE DE
CORDÓN BOCA CALLE
Esc: 1__30

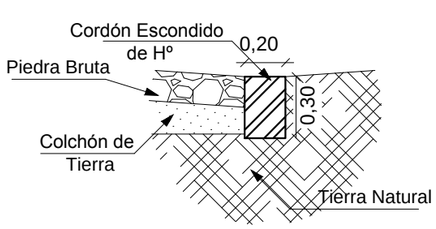

DETALLE DE
CORDÓN CUNETA
Esc: 1__30

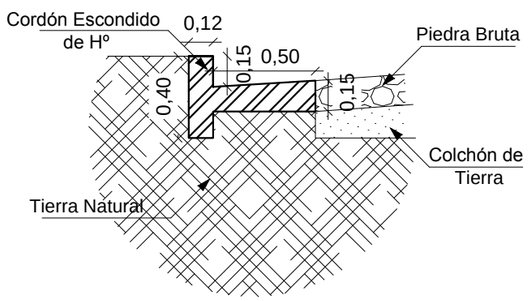

PROYECTO: CONSTRUCCIÓN DE PAVIMENTO TIPO EMPEDRADO CON CORDÓN CUNETA DE Hº

UBICACIÓN: Calle sin Nombre desde Prof. Ramón Cardozo hasta Avd. Defensores del Chaco

ADMINISTRADOR MUNICIPAL: Sr. Pablo Saucedo Roa

PROFESIONAL: Arq. Héctor P. Fernández C. | Reg. Nº: 2.115

SUP. A CONSTRUIR: 3004,92 M2 | FECHA: Marzo 2017

REP. DEL PARAGUAY
MUNICIPALIDAD
YATYTAY

INTENDENTE MUNICIPAL

PROFESIONAL