PLANTA DE UBICACION

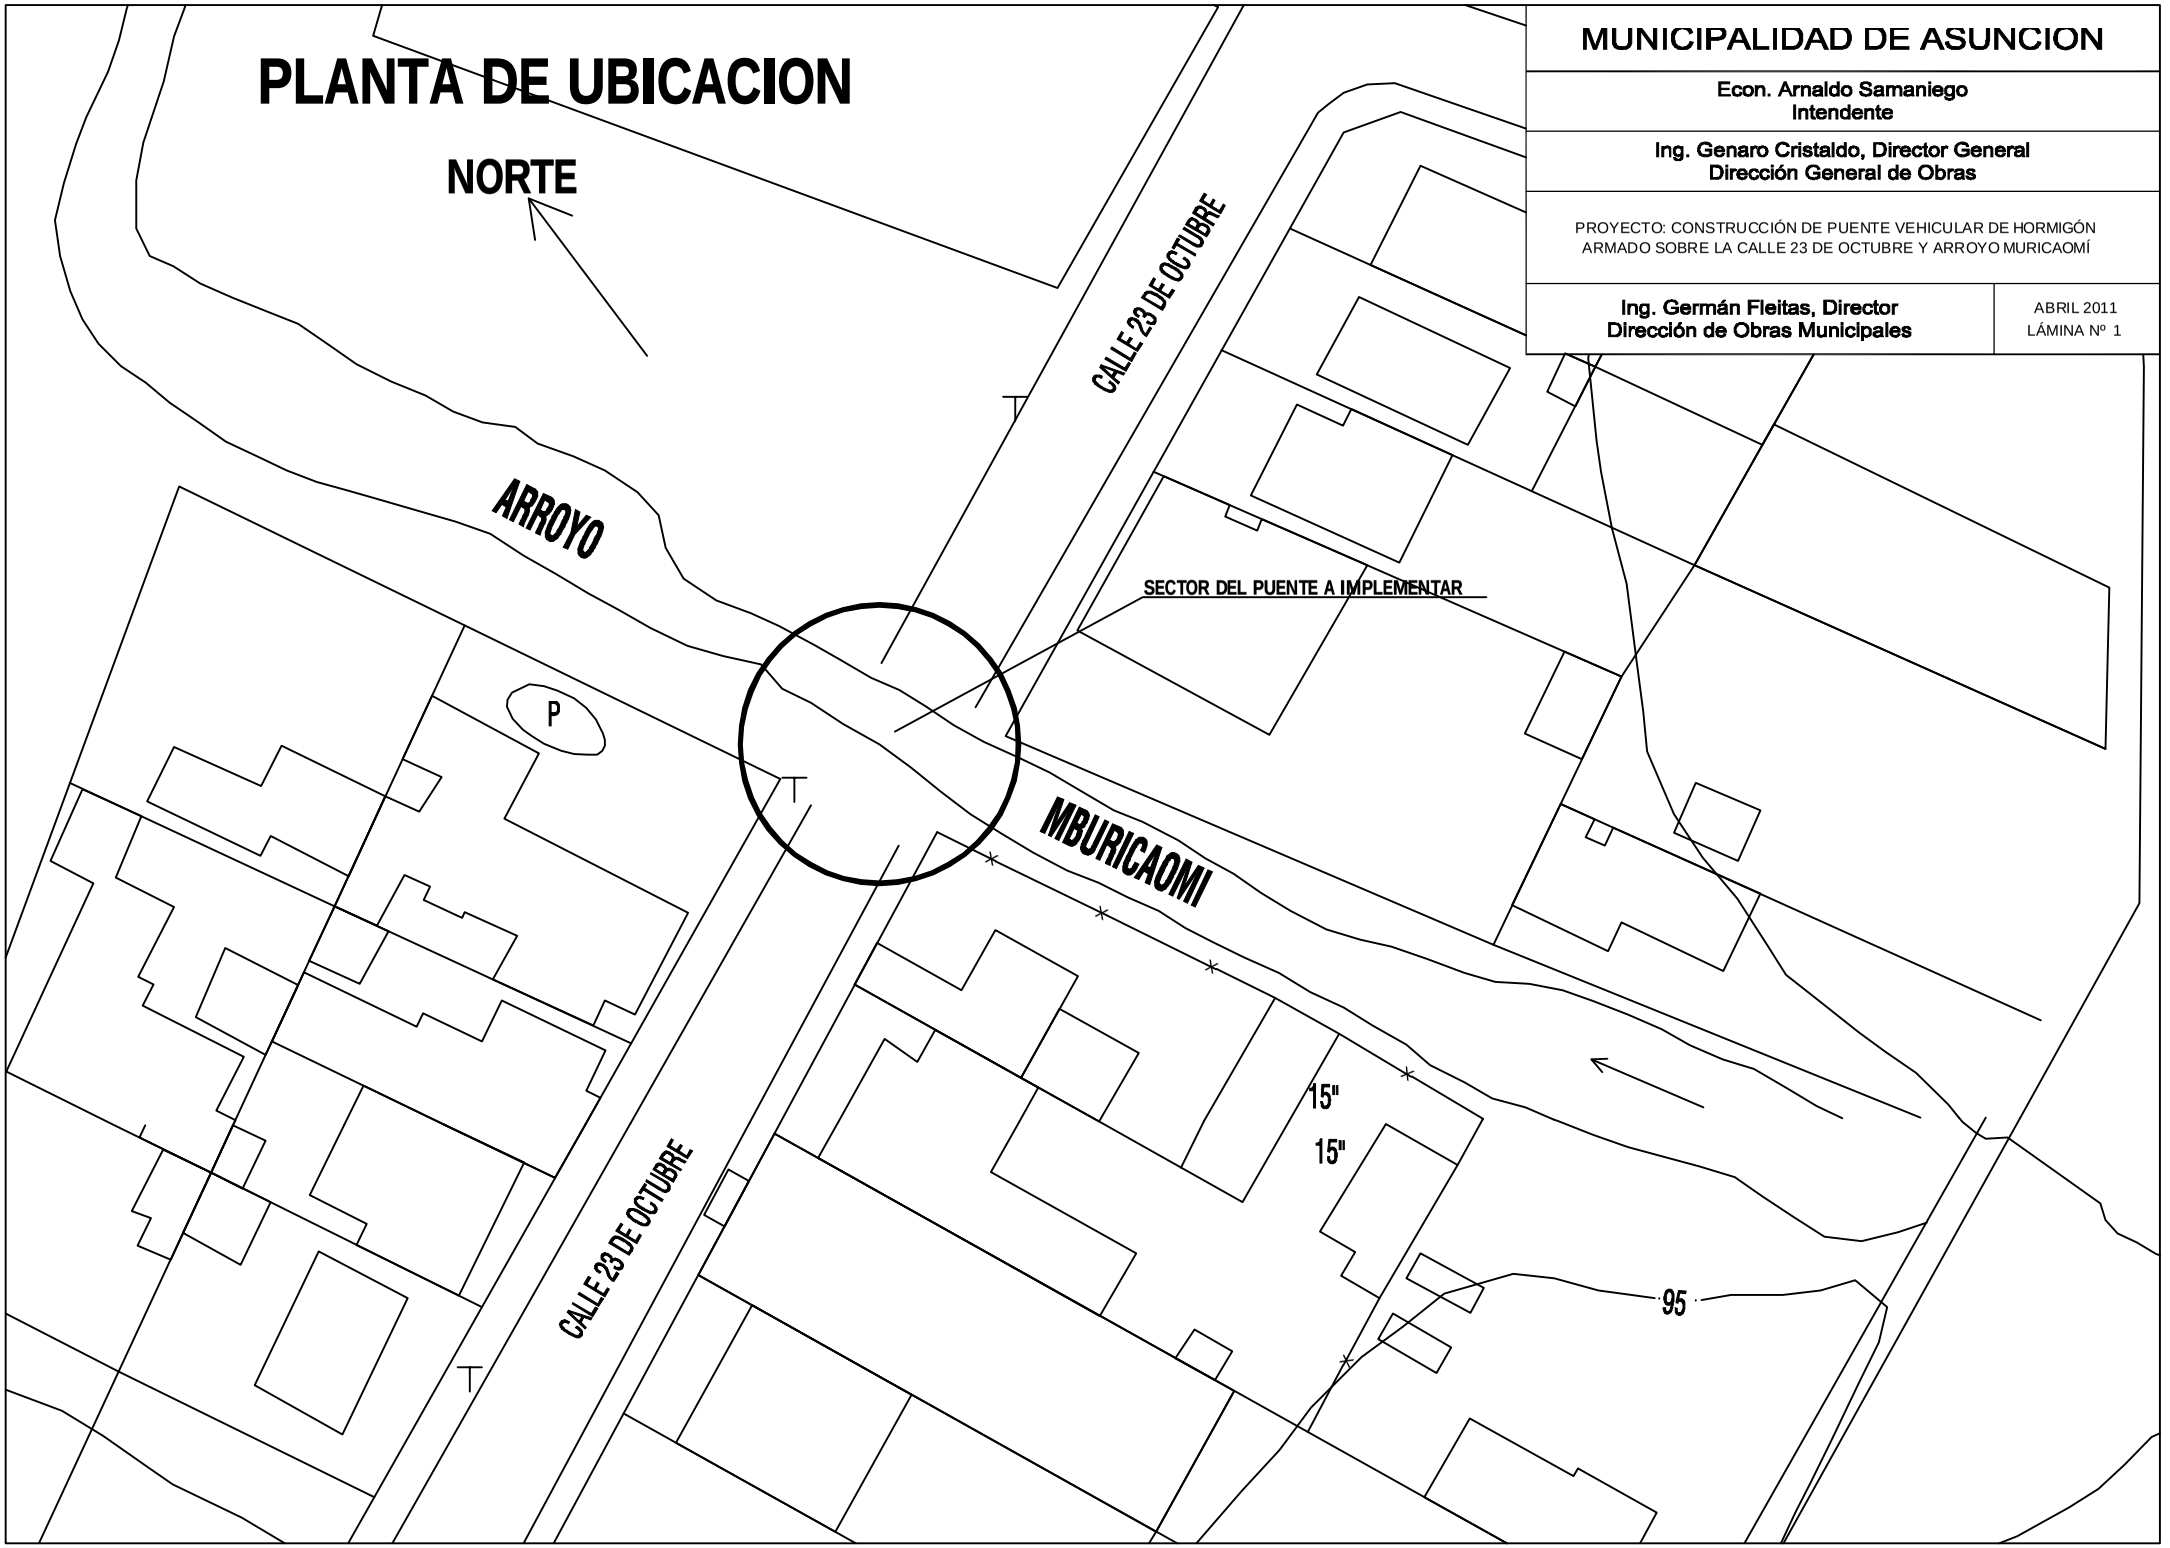

MUNICIPALIDAD DE ASUNCION

Econ. Arnaldo Samaniego
Intendente

Ing. Genaro Cristaldo, Director General
Dirección General de Obras

PROYECTO: CONSTRUCCIÓN DE PUENTE VEHICULAR DE HORMIGÓN ARMADO SOBRE LA CALLE 23 DE OCTUBRE Y ARROYO MURICAOMÍ

Ing. Germán Fleitas, Director Dirección de Obras Municipales	ABRIL 2011 LÁMINA Nº 1

MUNICIPALIDAD DE ASUNCION

Econ. Arnaldo Samaniego
Intendente

Ing. Genaro Cristaldo, Director General
Dirección General de Obras

PROYECTO: CONSTRUCCIÓN DE PUENTE VEHICULAR DE HORMIGÓN ARMADO SOBRE LA CALLE 23 DE OCTUBRE Y ARROYO MURICAOMÍ

Ing. Germán Fleitas, Director
Dirección de Obras Municipales

ABRIL 2011
LÁMINA Nº 2

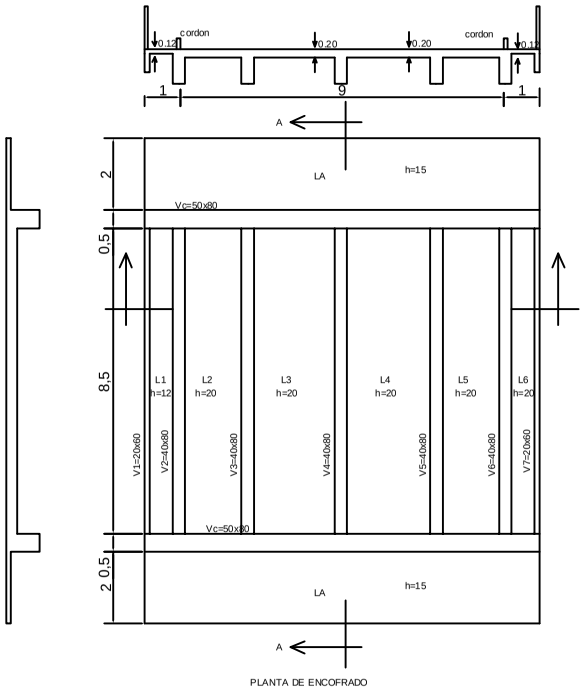

PLANTA DE ENCOFRADO

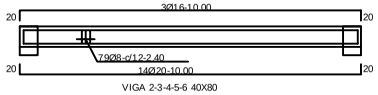

VIGA 2-3-4-5-6 40X80

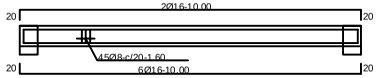

VIGA 1 = VIGA 7 20X60

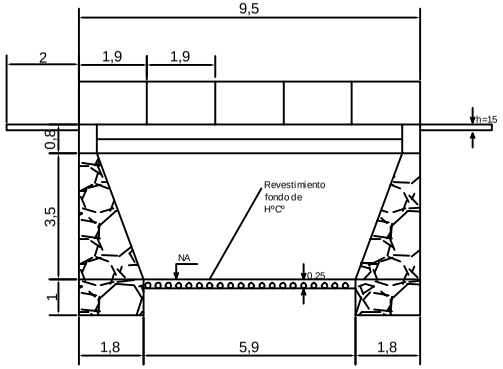

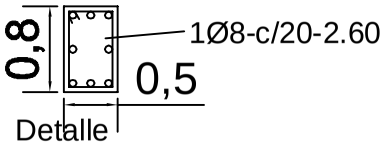

Detalle encadenado

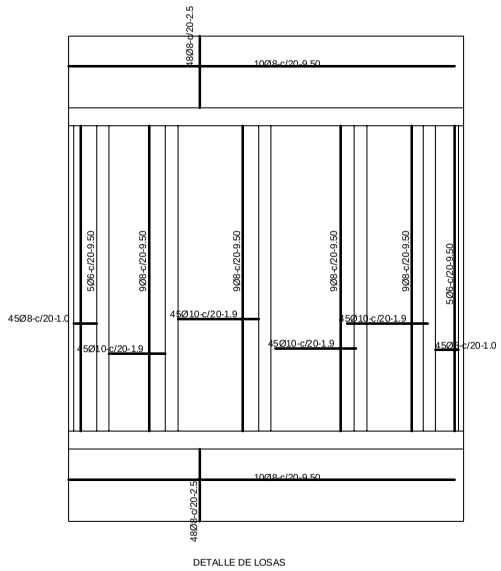
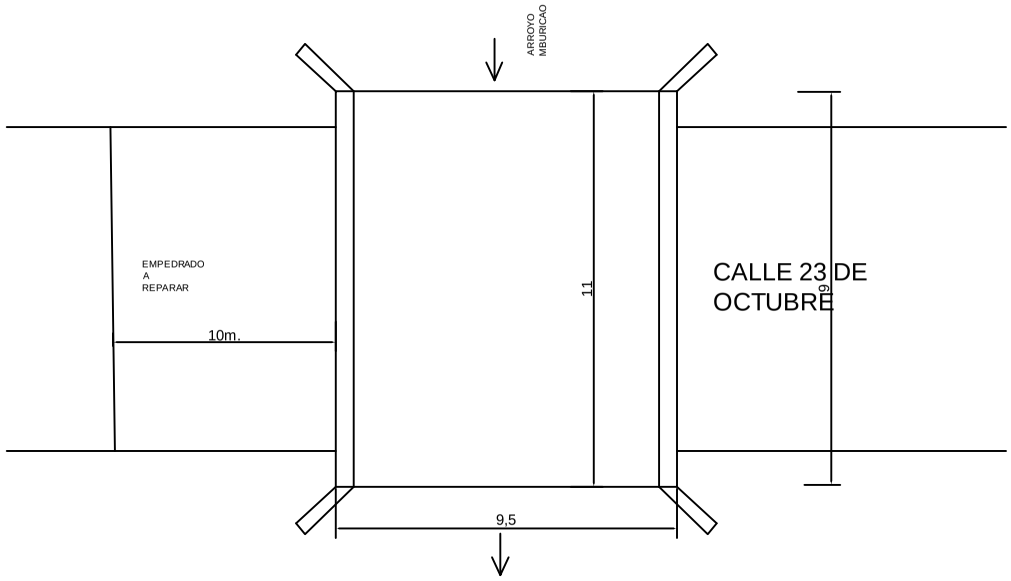
DETALLE DE LOSAS