PLANTA CUARTO PISO-SEÑALES DEBILES

ESCALA 1/200

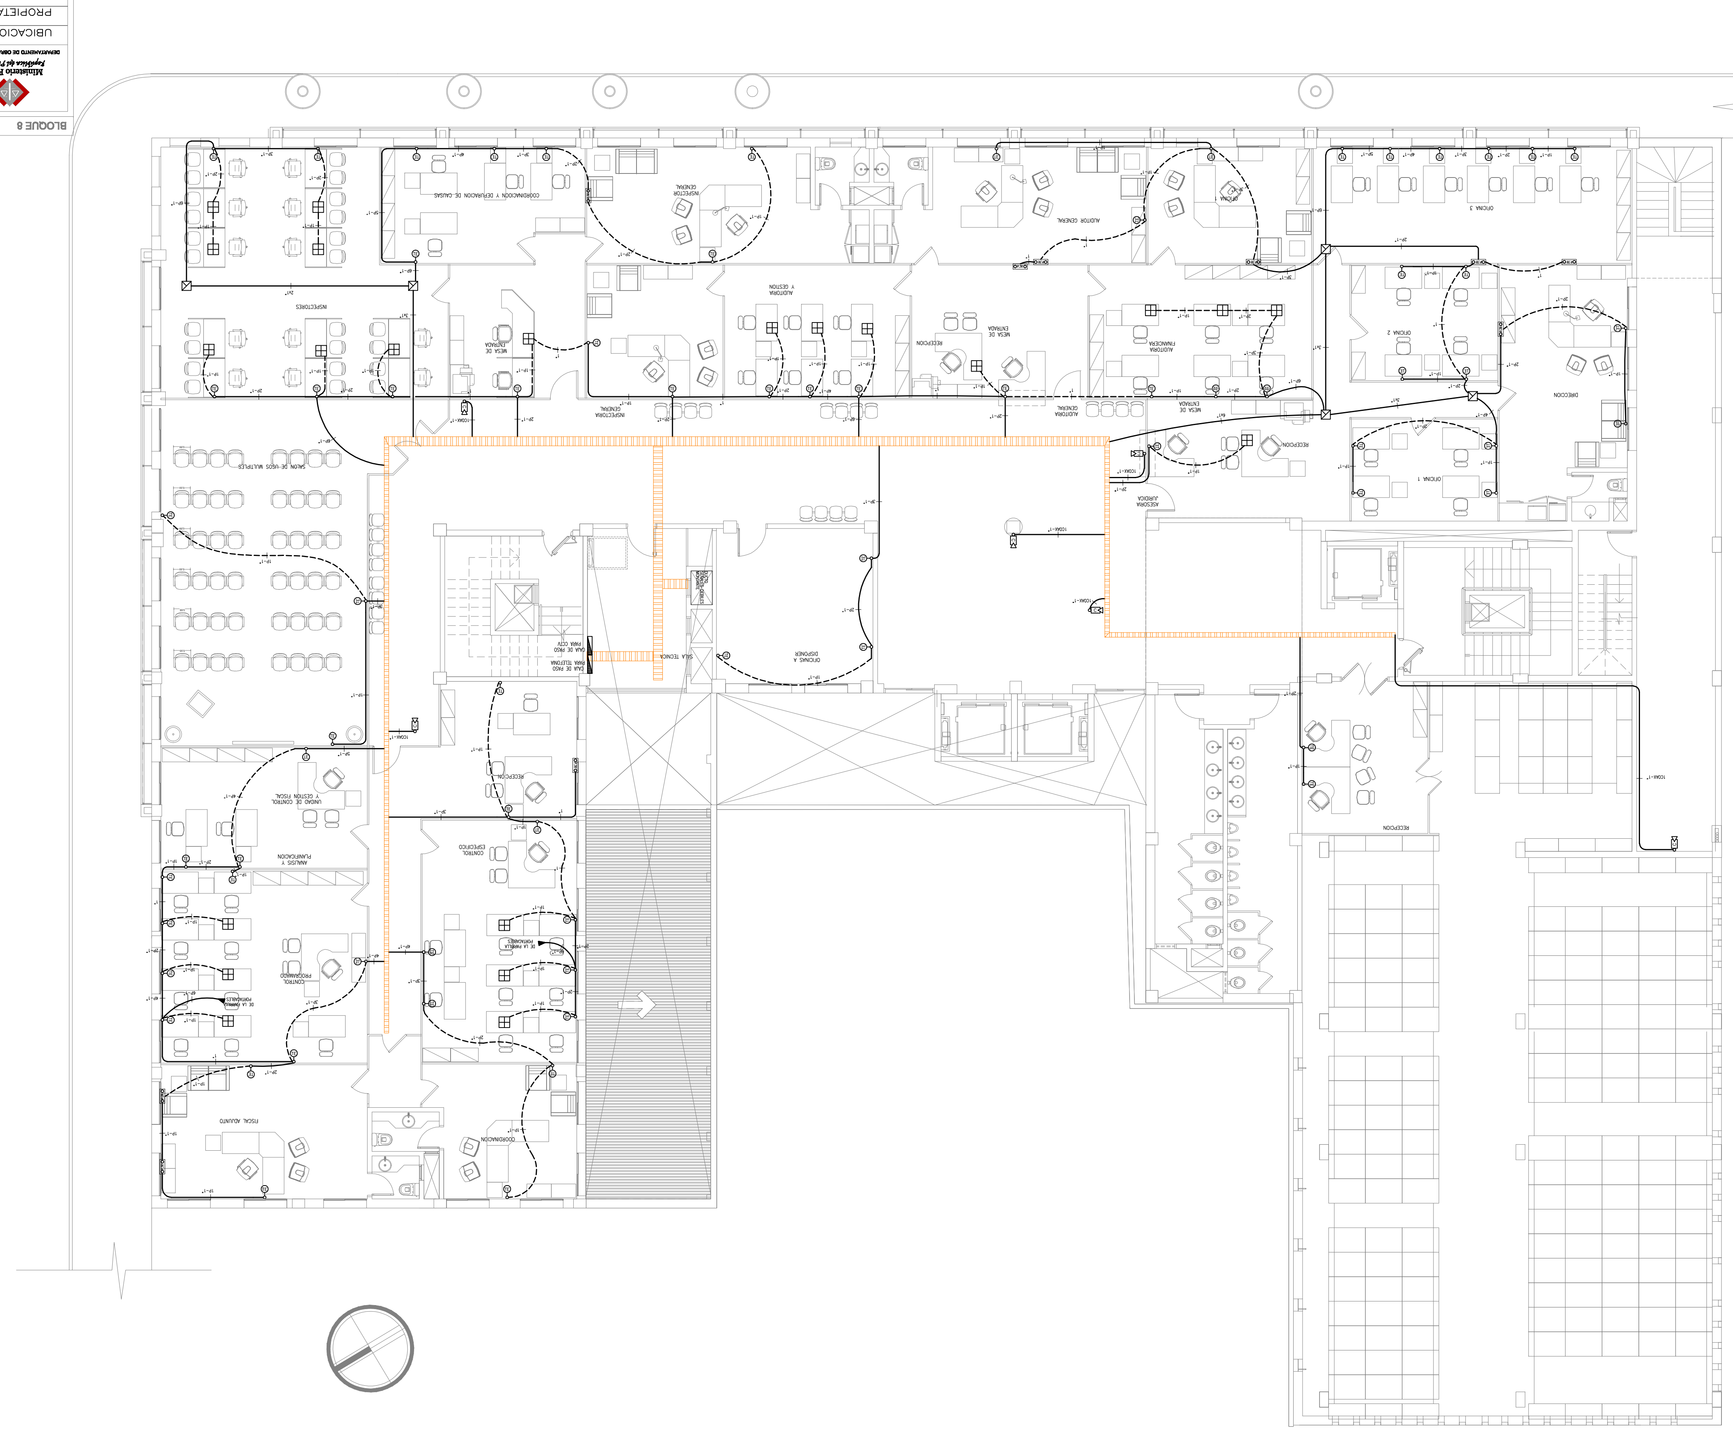

BLOQUE B — 4º PISO-SEÑALES DEBILES

MINISTERIO PUBLICO
FISCALIA GENERAL DEL ESTADO
ADECUACION A LA INFRAESTRUCTURA EDILICIA DEL BLOQUE ADMINISTRATIVO Y FINANCIERO

UBICACION:	CHILE ESQ. JEJUI
PROPIETARIO:	MINISTERIO PUBLICO
DIRECCION:	NTRA. SRA. ASUNCION E/. HAEDO E. HUAMATA
DIRECCION:	CAMPO VIA N°2252 C/. FELIX BOGADO
PROFESIONAL:	ING. GERMAN FLORES OZUNA — PAT.No:
CTA.CTE.CTRAL:	11-098-01/02/03/19
SUP. TERRENO:	SUP. A ADECUAR:

SCALA 1:100 — LAMINA N°: SD06

Autodesk Revit — Autodesk CAD

PROFESIONAL — PROPIETARIO