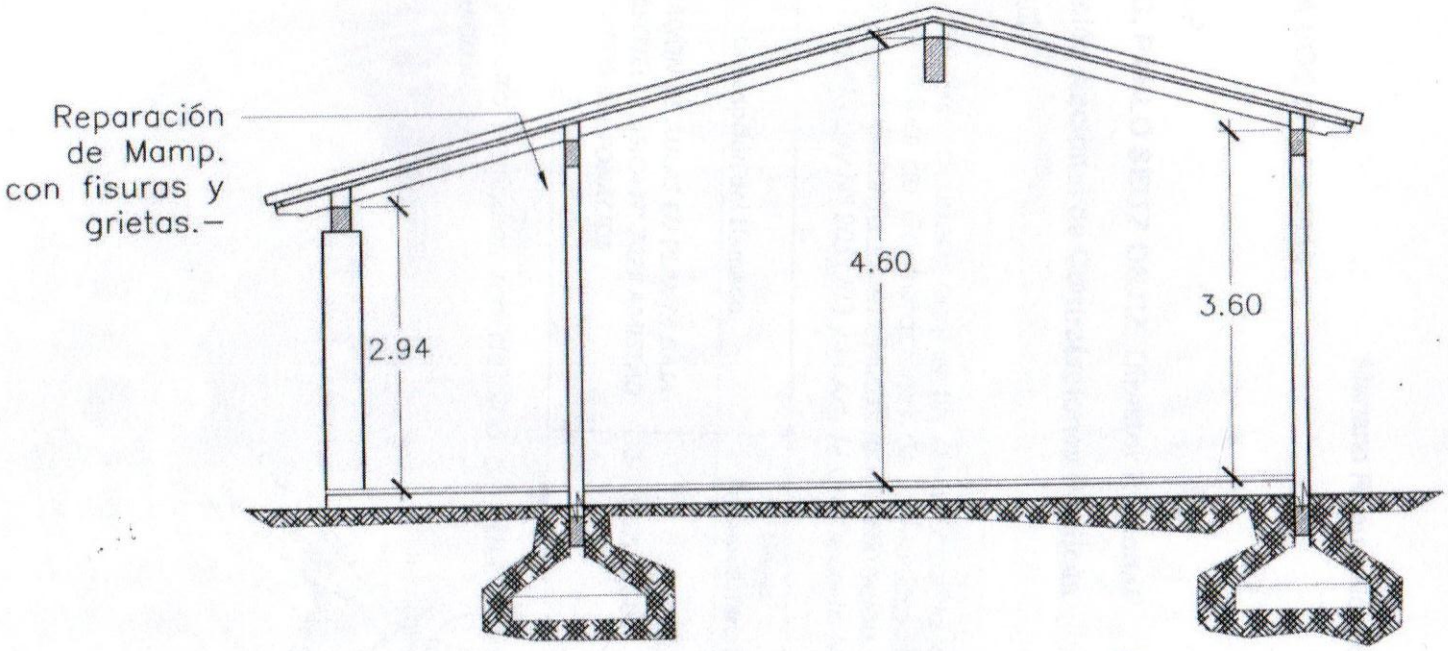


CORTE AA - B5
Esc.: 1/75

MUNICIPALIDAD DE M.R.ALONSO.

MISIONES - DPTO.CENTRAL - MUNICIPIO DE M.R.A. - Bº SAN BLAS

Arq. Walder S.
Profesional