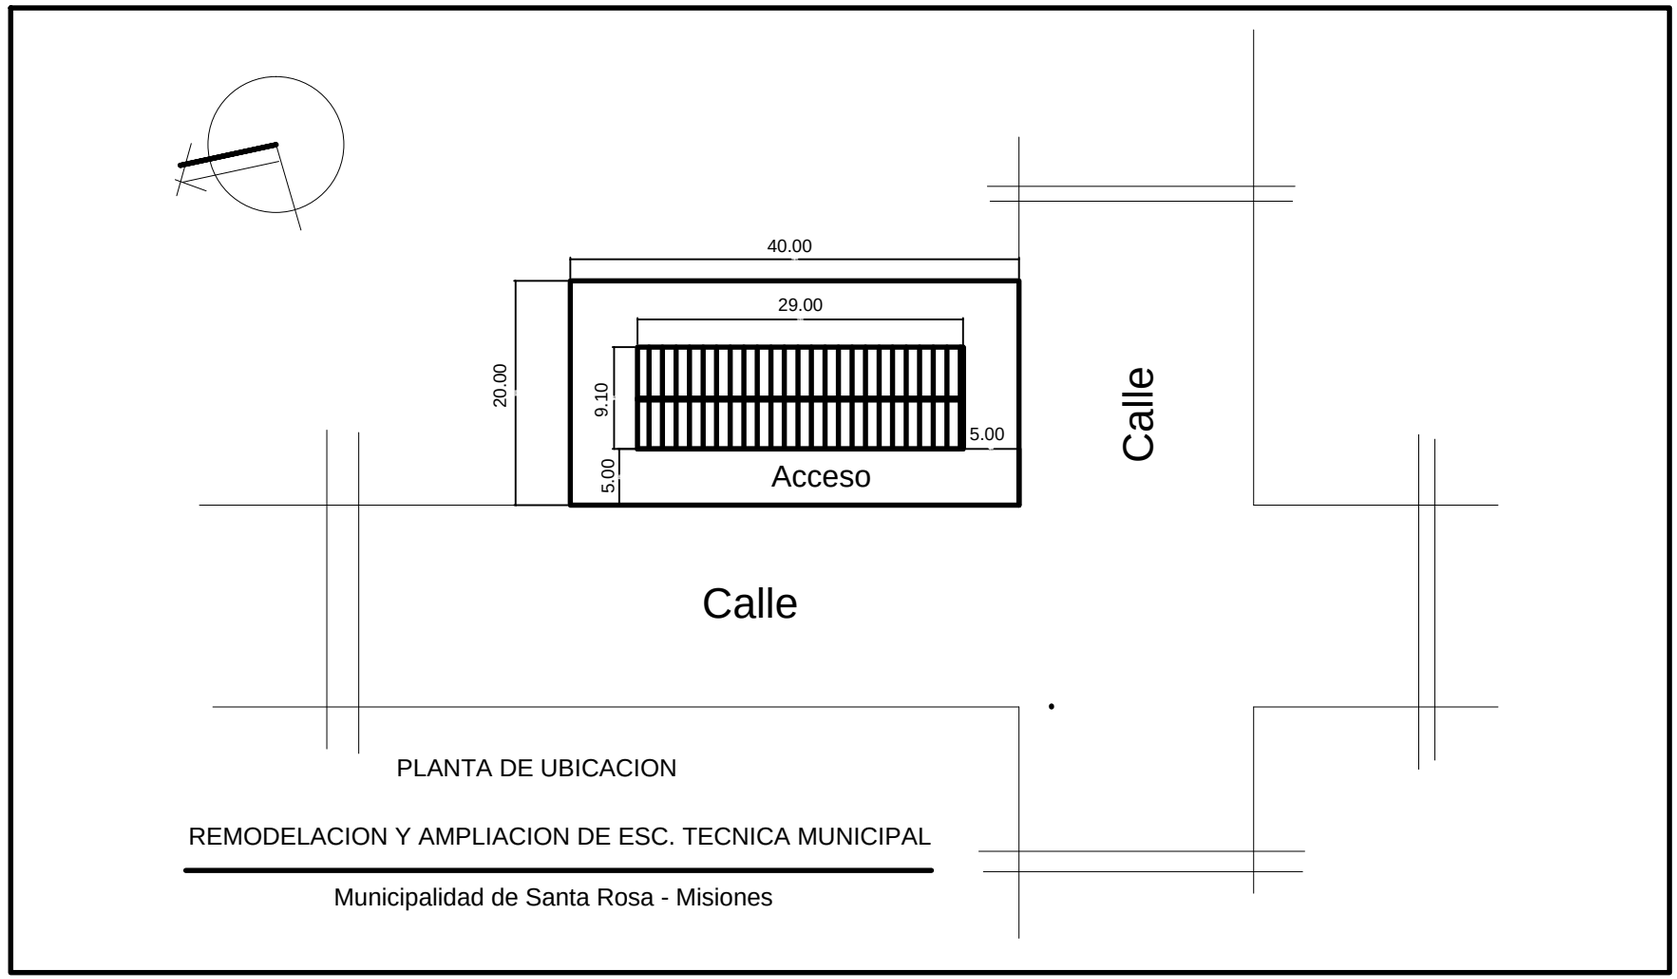

PLANTA DE UBICACION

REMODELACION Y AMPLIACION DE ESC. TECNICA MUNICIPAL

Municipalidad de Santa Rosa - Misiones