Proyecto: Construcción de empedrado
Calle: Las Residentas 2

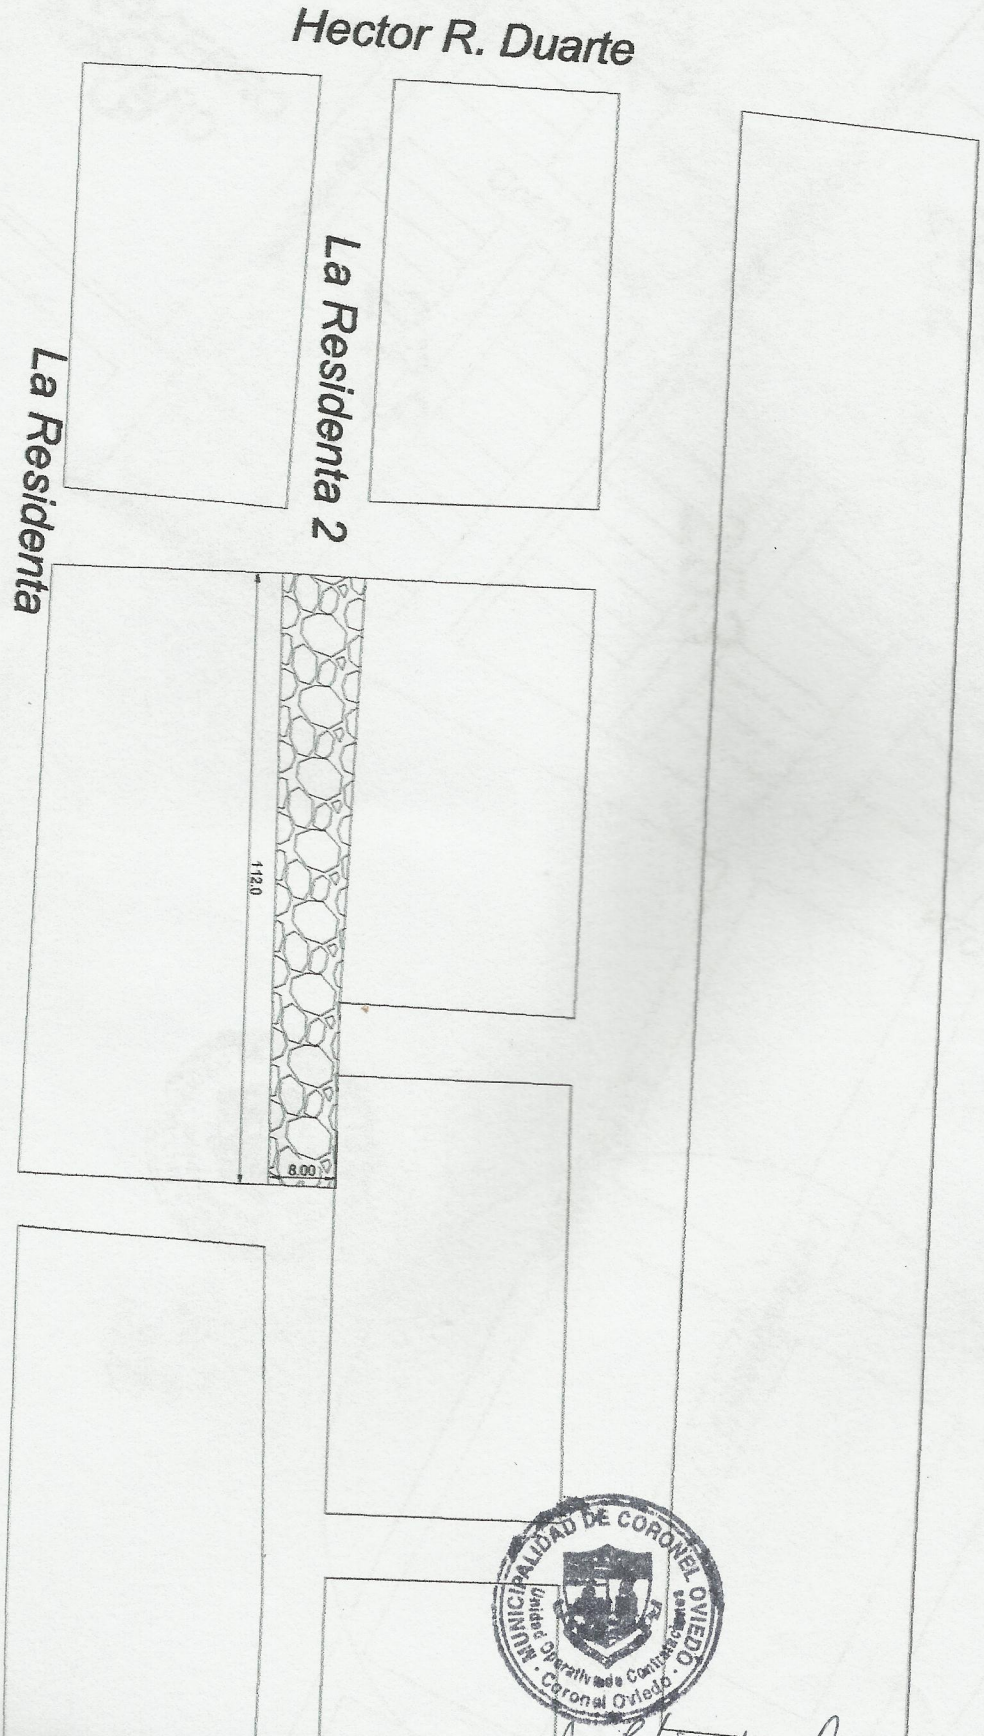

MUNICIPALIDAD DE CORONEL OVIEDO
Unidad Operativa de Contrataciones
Coronel Oviedo

Arq. Patricia Acevedo
Pdora-Obras