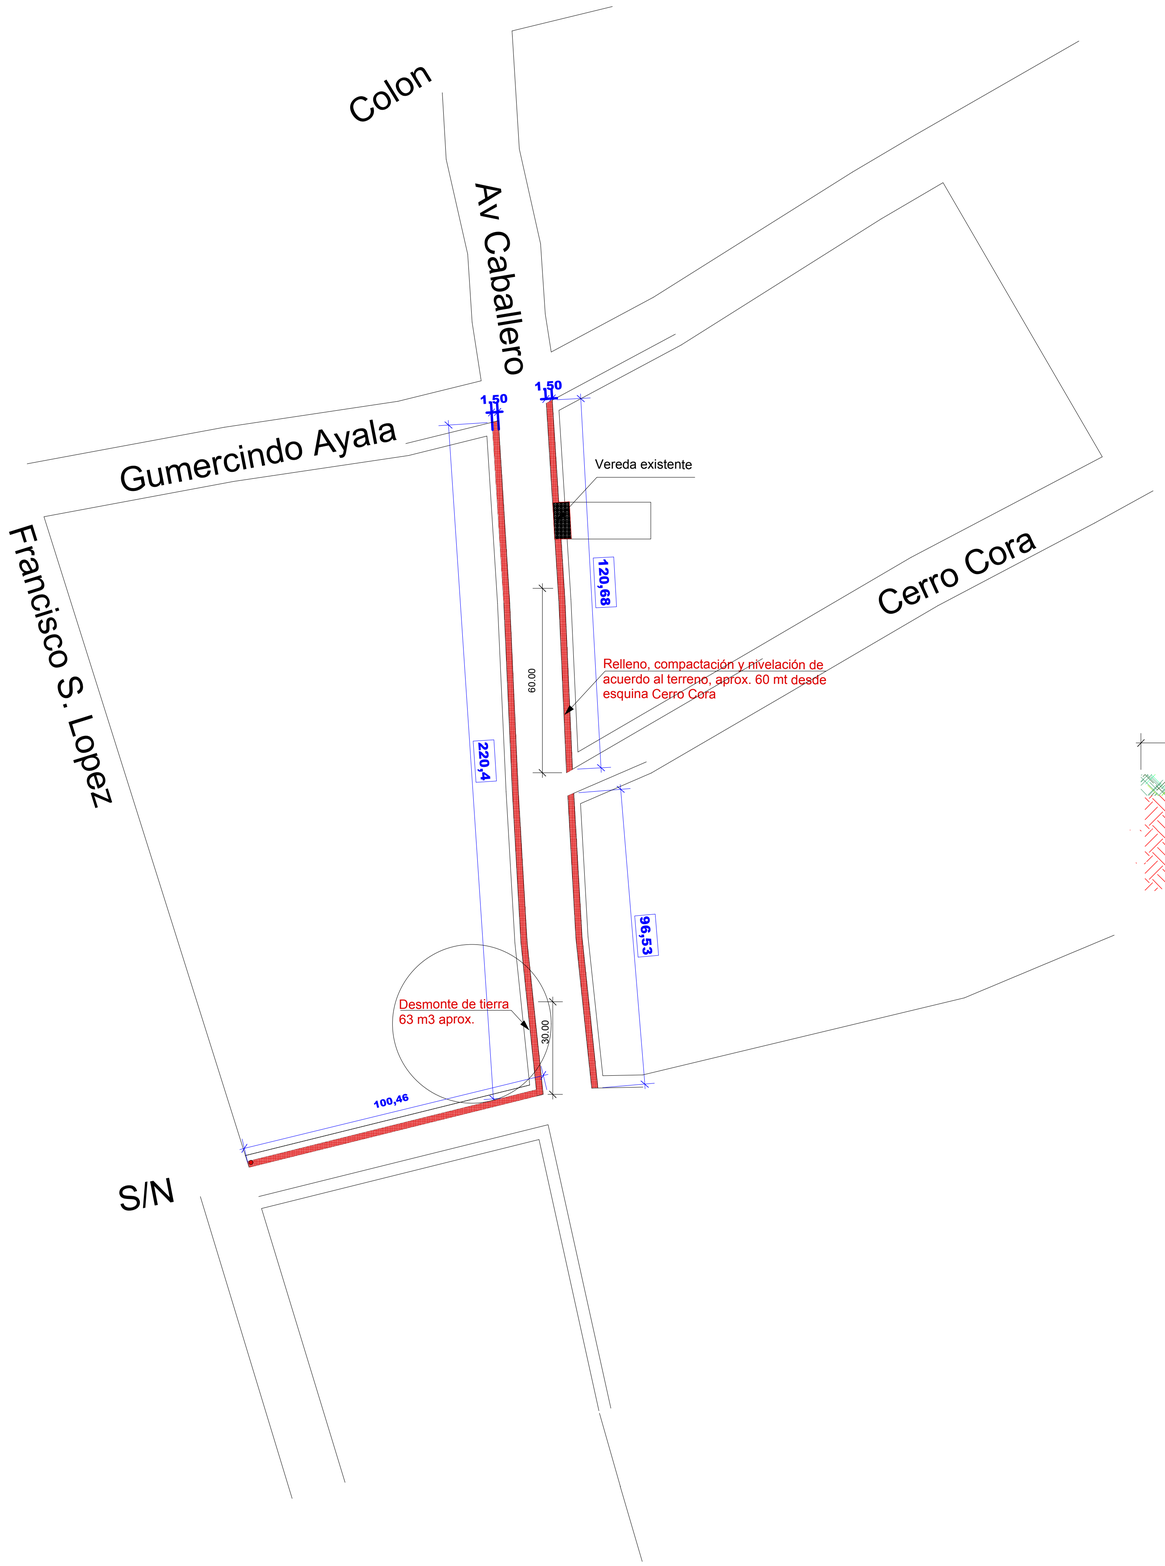

DETALLE DE CAMINERO DE 1.50 mts

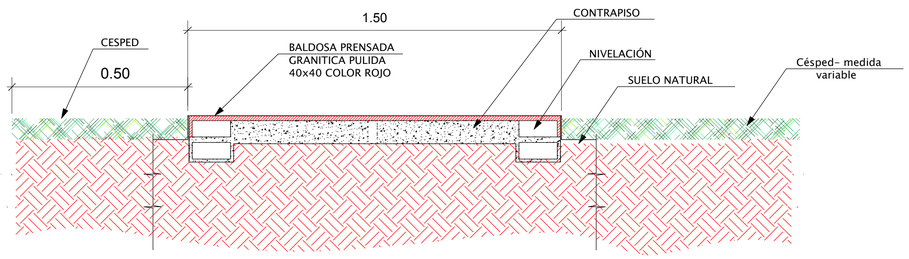

MUNICIPALIDAD DE SAN PEDRO DEL PARANA

	COMPAÑIA: **MICROCENTRO**	PROYECTO : **CONSTRUCCION DE VEREDA DESDE GUMERCINDO AYALA HASTA ACCESO A UNIVERSIDAD**	CONTENIDO : **PLANTA GENERAL**
		PROFESIONAL: **Arq. Hugo Vazquez**	ESCALA : **1/50**