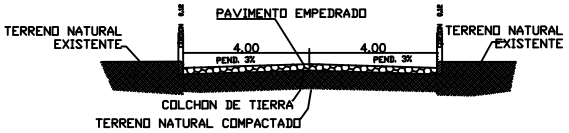

CORTE

Escuela Básica
Santo Domingo
de Guzman

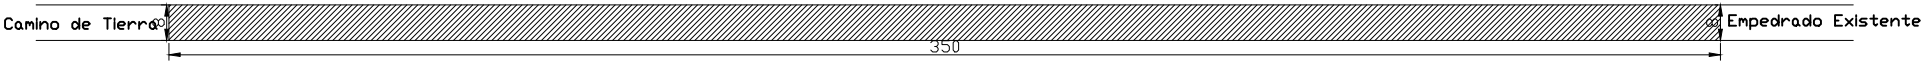

GOBERNACION DEL ALTO PARANA	
DEPARTAMENTO:	SECRETARIA DE OBRAS
DIVISION:	PROYECTO Y FISCALIZACIÓN
PROYECTISTA:	ING. RONNY GONZALEZ
AÑO: 2014	PLANO: CONSTRUCCIÓN DE 2800 m2 DE EMPEDRADO DISTRITO DE ITAKYRY
	PLANO Nº 01