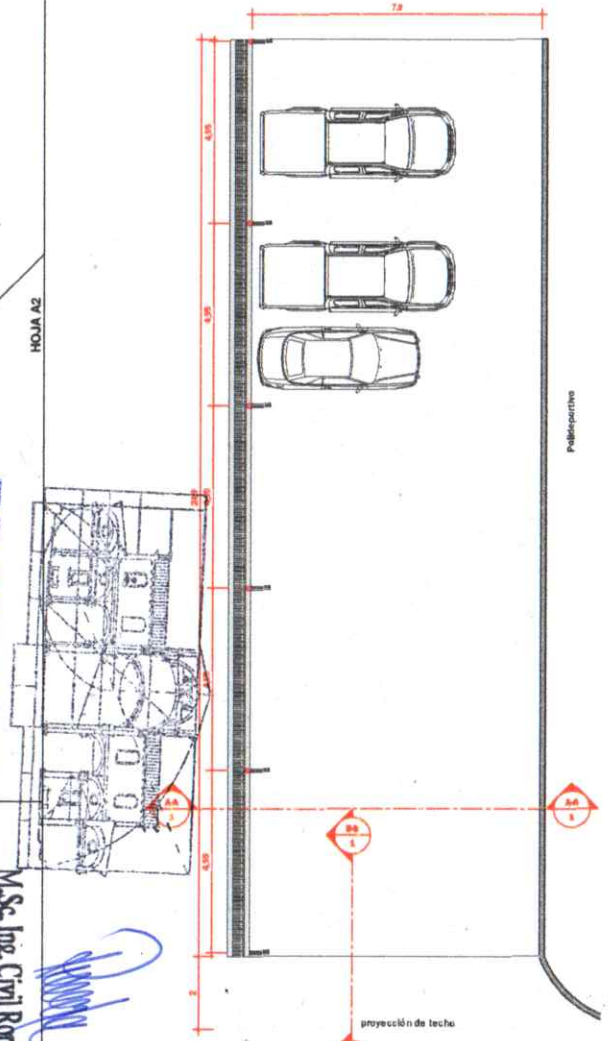

1 - PLANTA ARQUITECTONICA
Escala 1 : 100

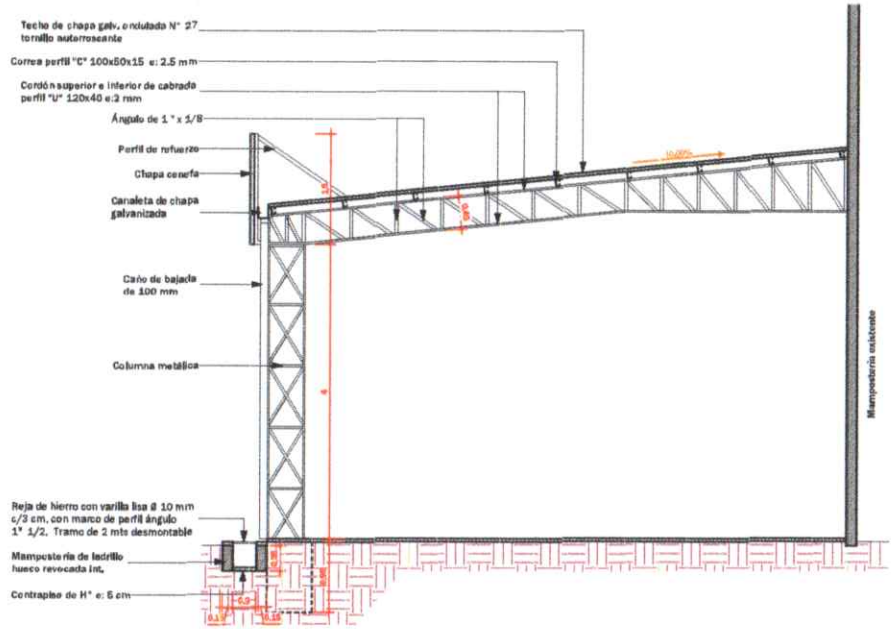

2 - A-A
Escala 1 : 50

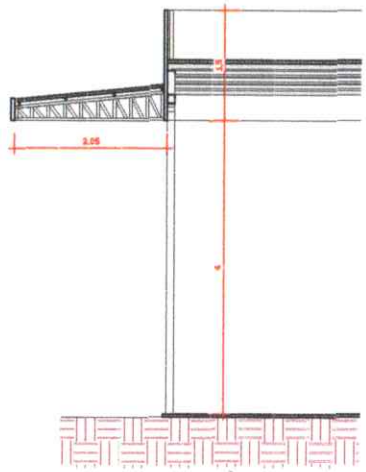

3 - B-B
Escala 1 : 50

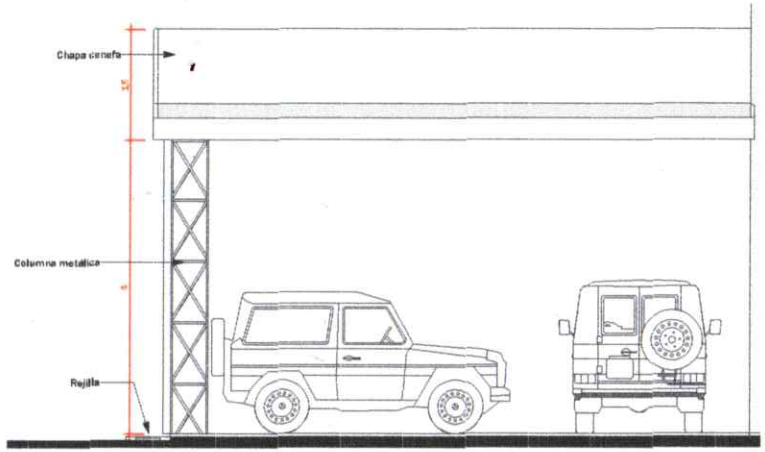

4 - FACHADA FRONTAL
Escala 1 : 50

HOJA A2

BRAMANTE S.A.
RUC: 80093023.1

M.Sc. Ing. Civil Ronny González
Reg. MOPC 2450

MUNICIPALIDAD DE SANTA ROSA DEL MONDAY	
Departamento: De Obras	
Proyecto y Fiscalización	
Lam. N°:	Obra: CONSTRUCCIÓN DE TINGLADO AL DETRAS DEL POLIDEPORTIVO
Año: 2022	

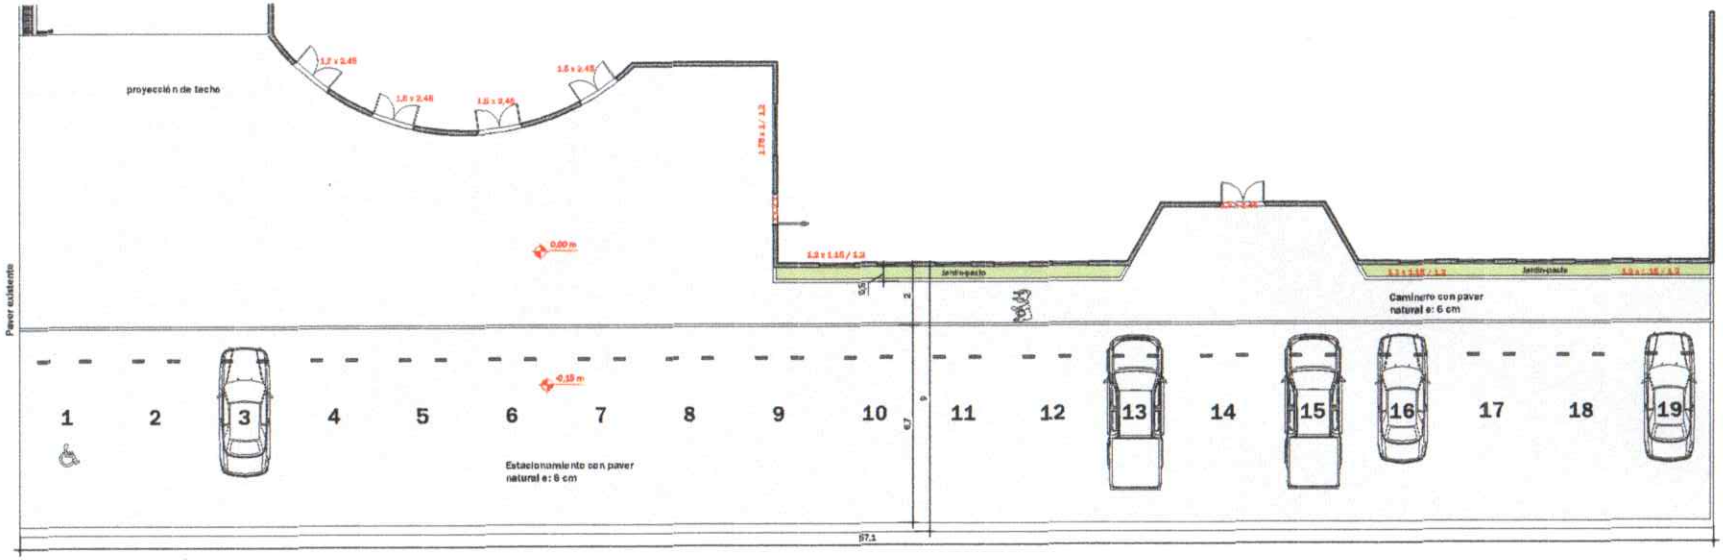

1 - PLANTA ARQUITECTONICA
Escala 1 : 125

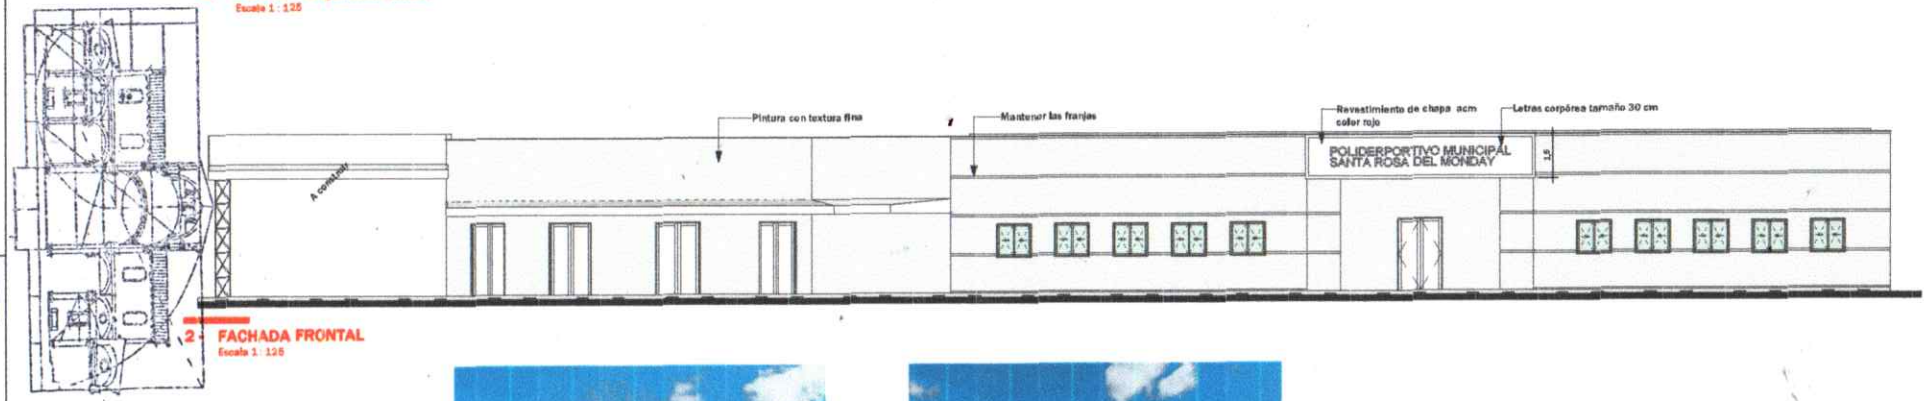

2 - FACHADA FRONTAL
Escala 1 : 125

HOJA A2

BRAMANTE S.A.
RUC: 80093023-1
MSc. Ing. Civil Ronny González
Reg. MOPC 2450

MUNICIPALIDAD DE SANTA ROSA DEL MONDAY		
Departamento: De Obras		
Proyecto y Fiscalización		
Lam. N°:	Obra: ESTACIONAMIENTO Y PINTURA EN EL POLIDEPORTIVO MUNICIPAL	
Año: 2022		