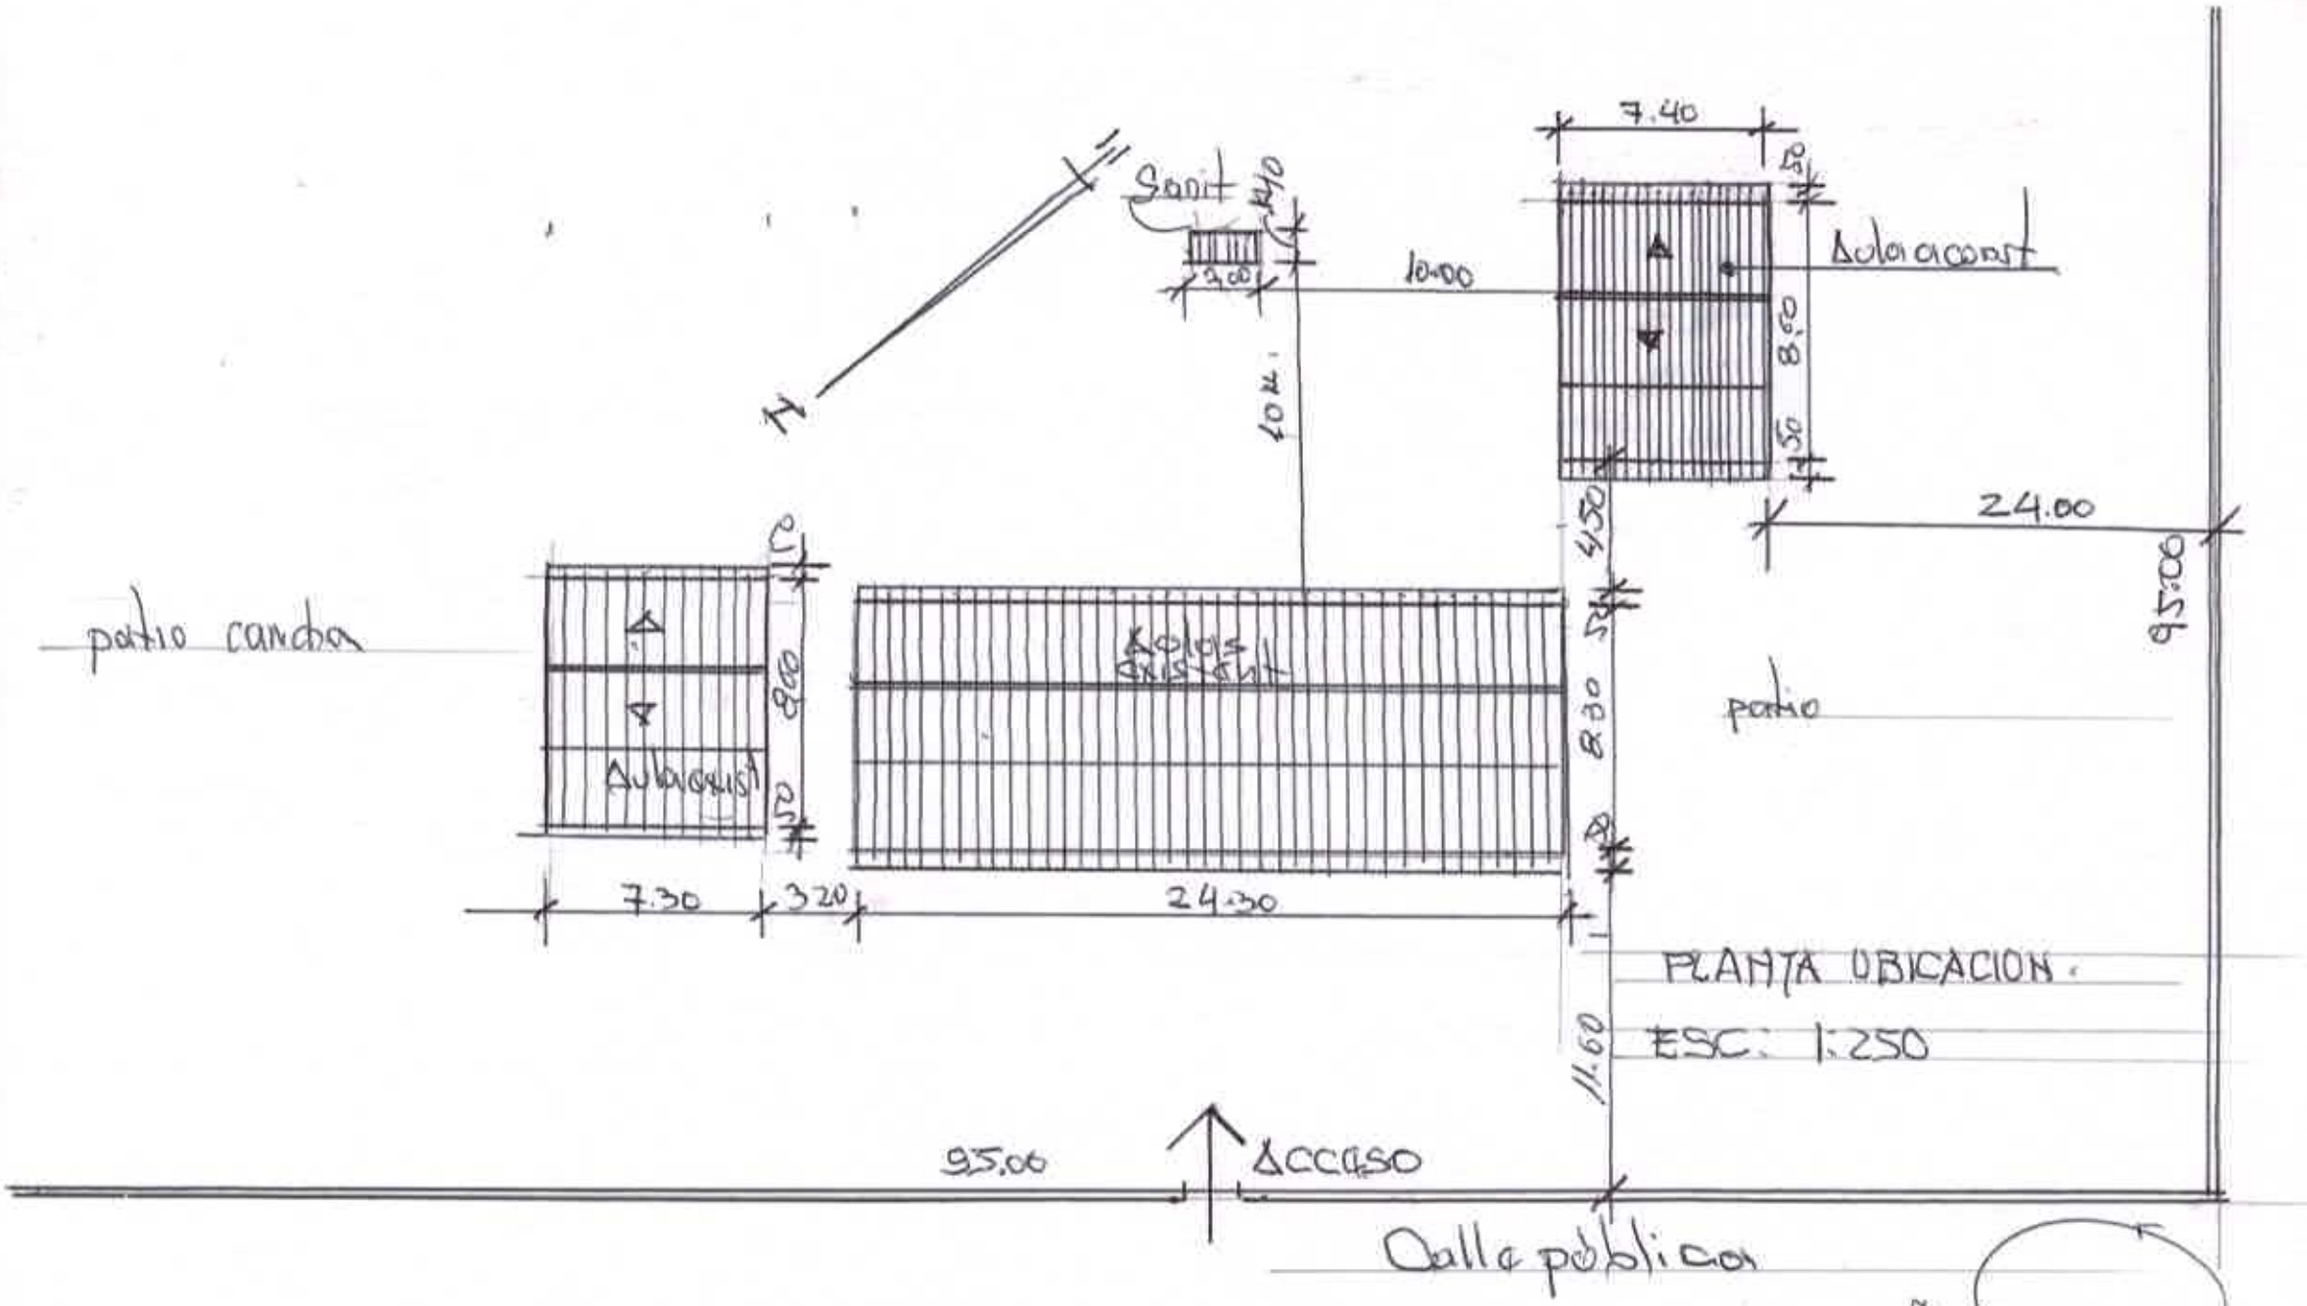

ESCUELA BASICA Nº 2946-
STA LIBRADA-Cnia 4 vientos
GRAL. E. AQUINO

CONSTRUCCION DE 1. AULA

Arq. Carlos Almirón

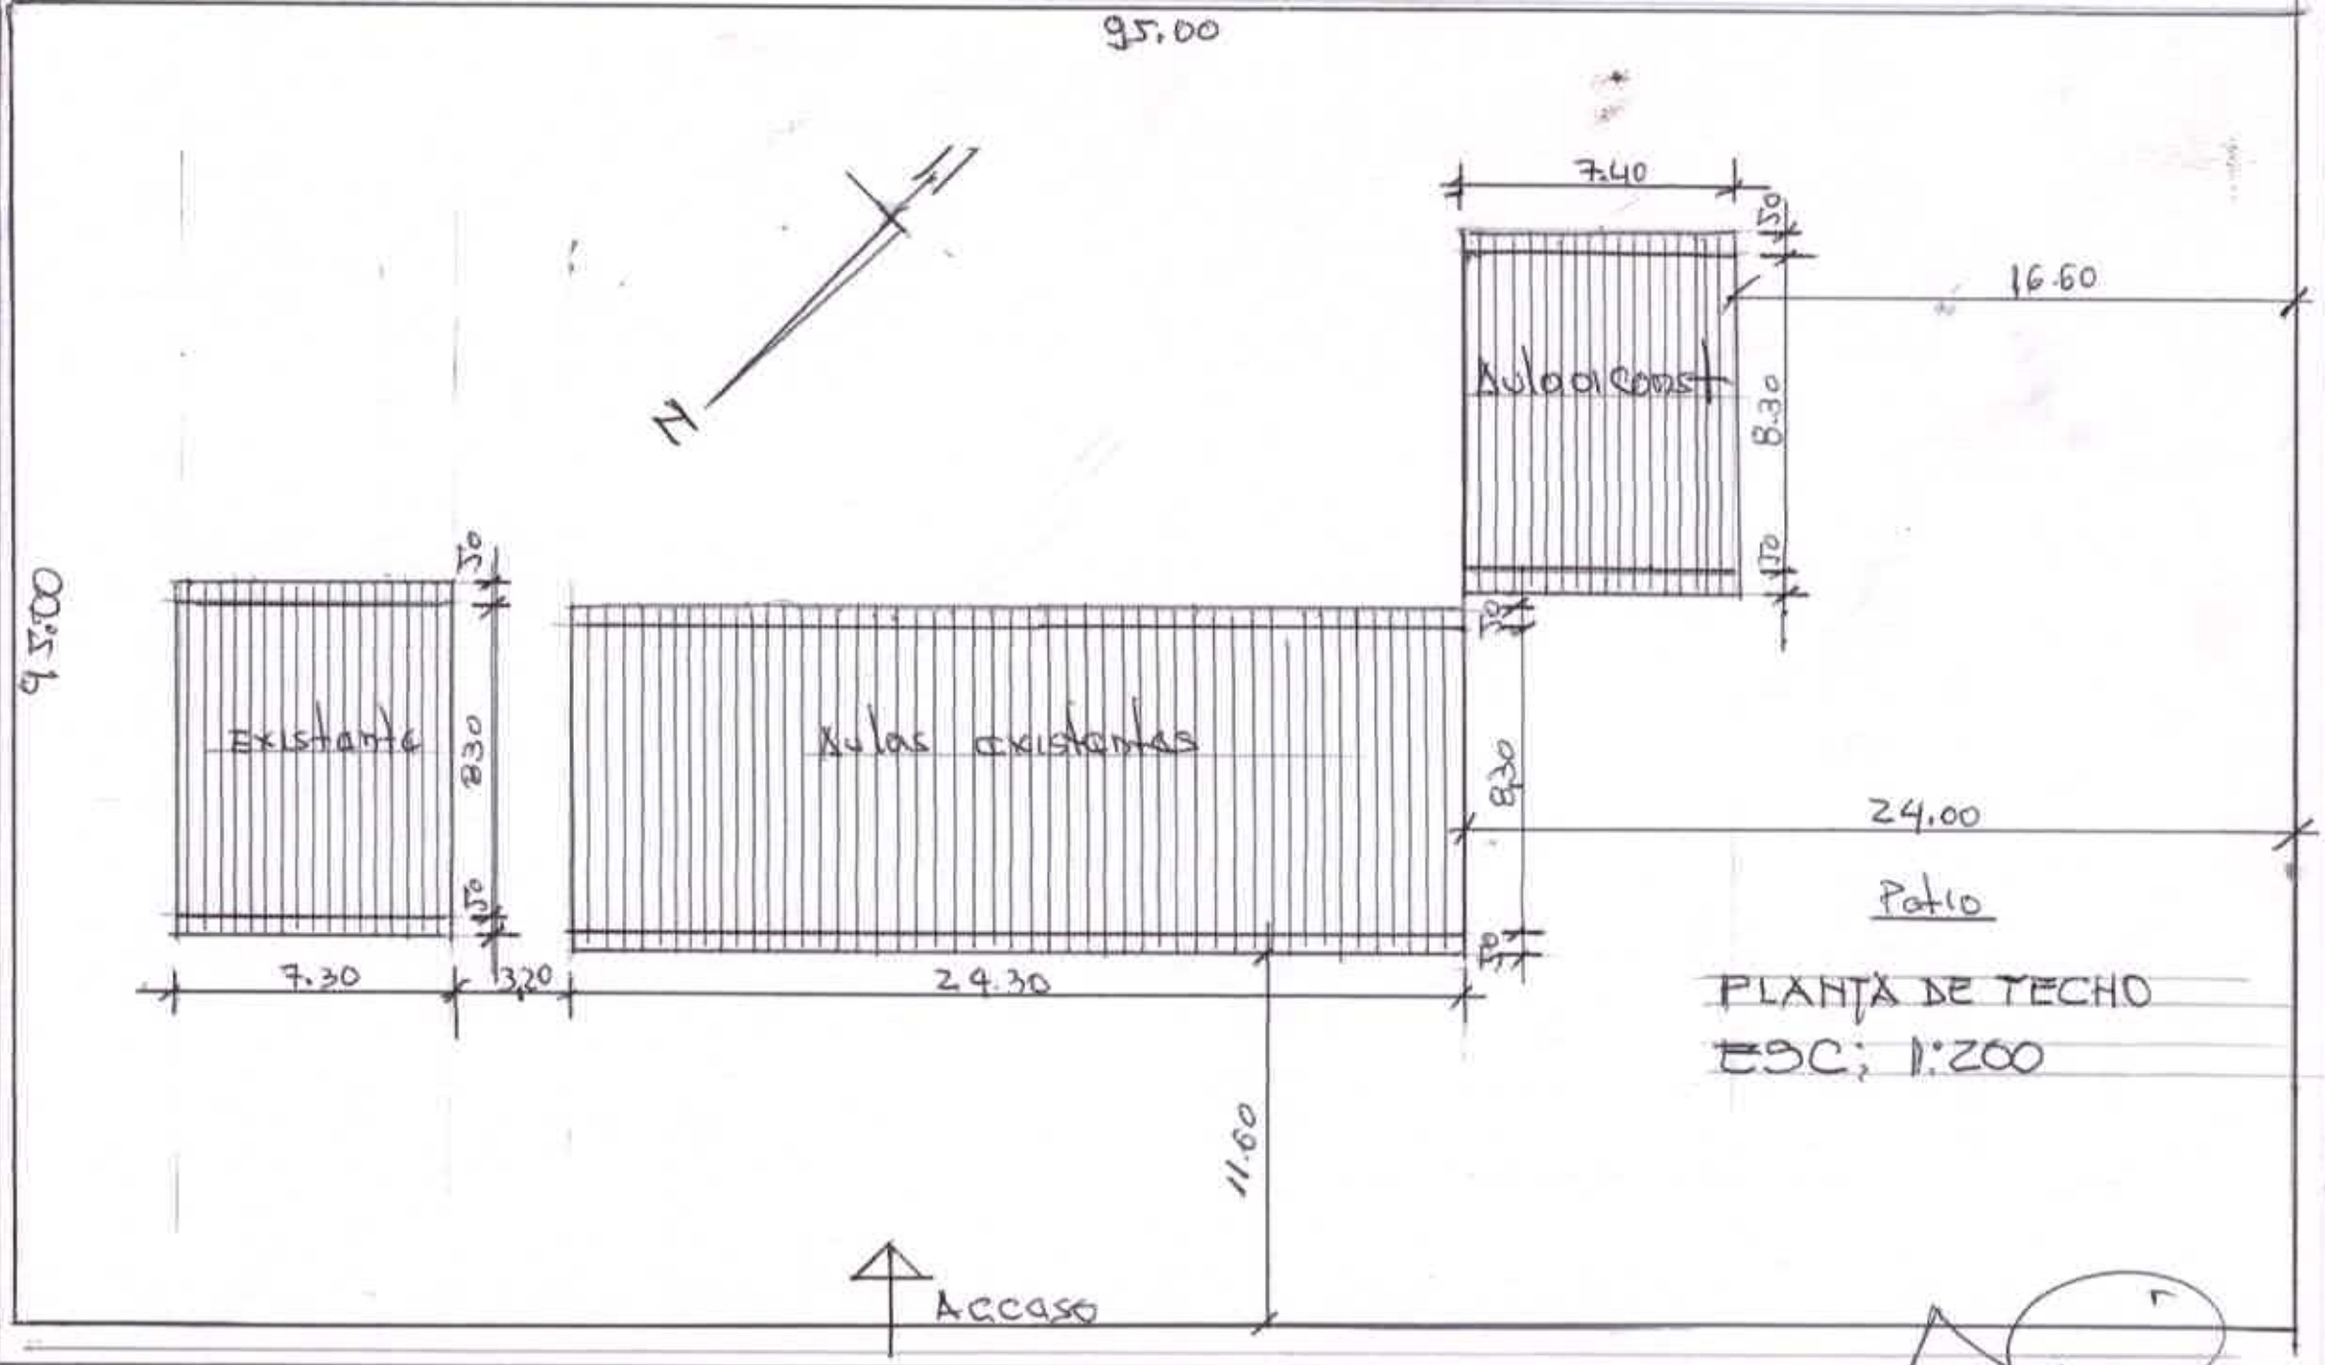

PLANTA DE TECHO
ESC; 1:200

ESCUELA BASICA Nº 2946 CONST DE AULA
STA LIBRADA - Cría 4 vientos
GRAL E. AQUINO

ARQ CARLOS ALMIRON

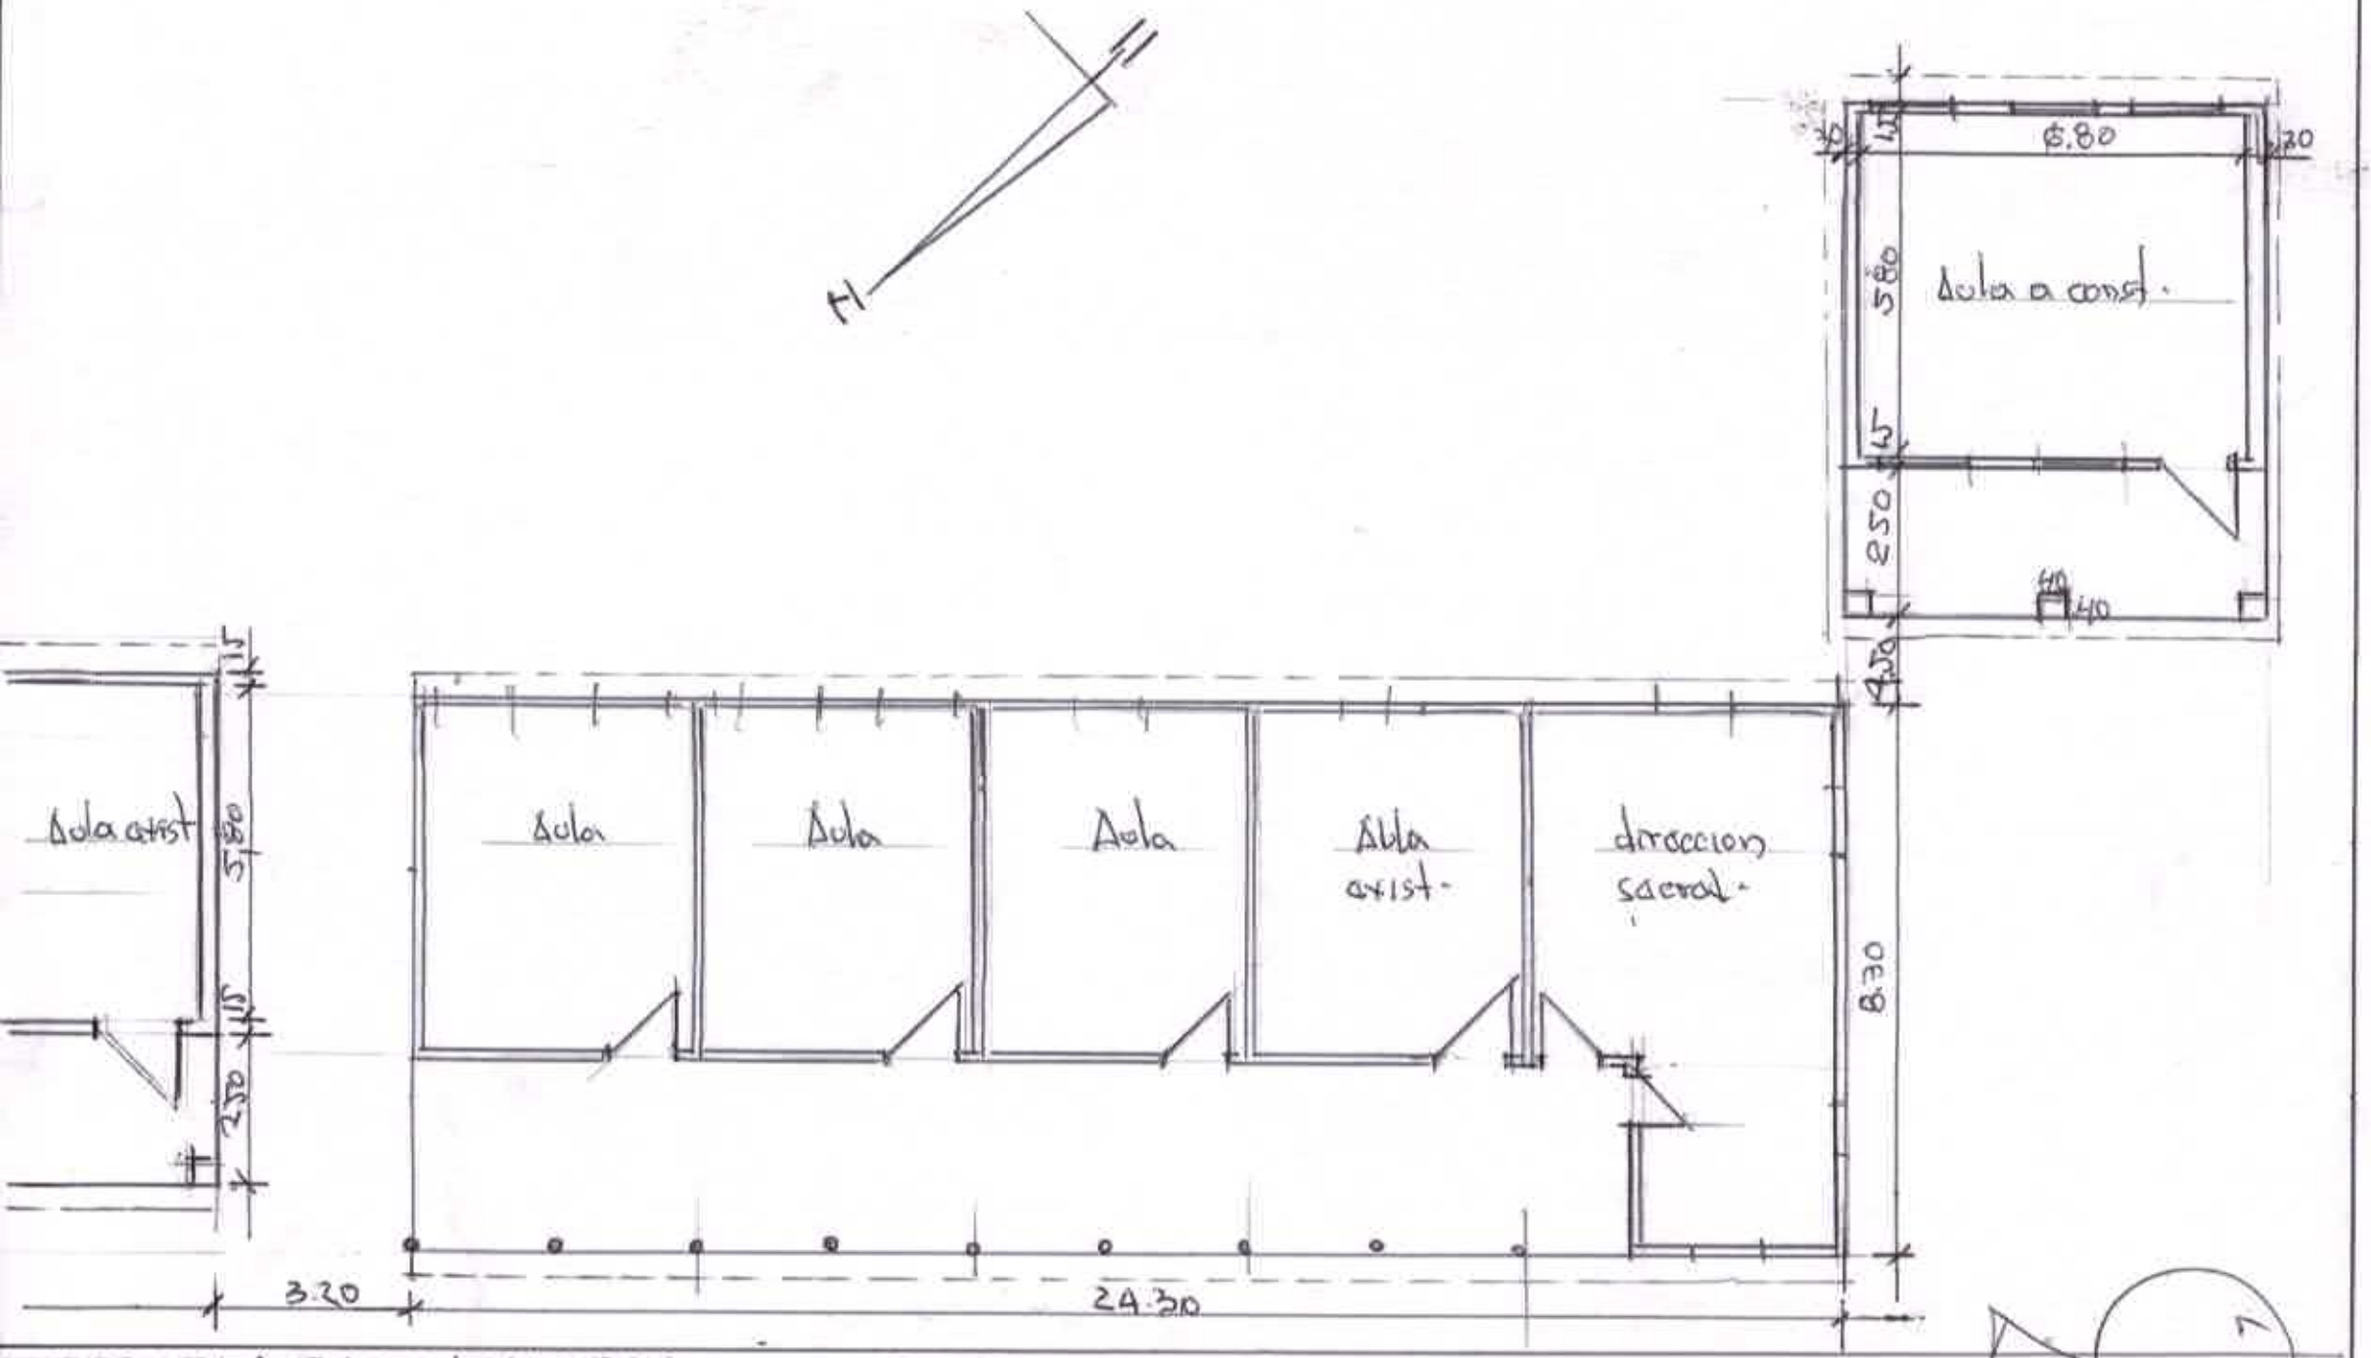

ESCUELA BASICA Nº 2946
STA LIBRADA CHIQ 4 VIENTOS
GRAL E. ARVINO

CONST. DE UN AULA

DEP. CARLOS ACHUCO