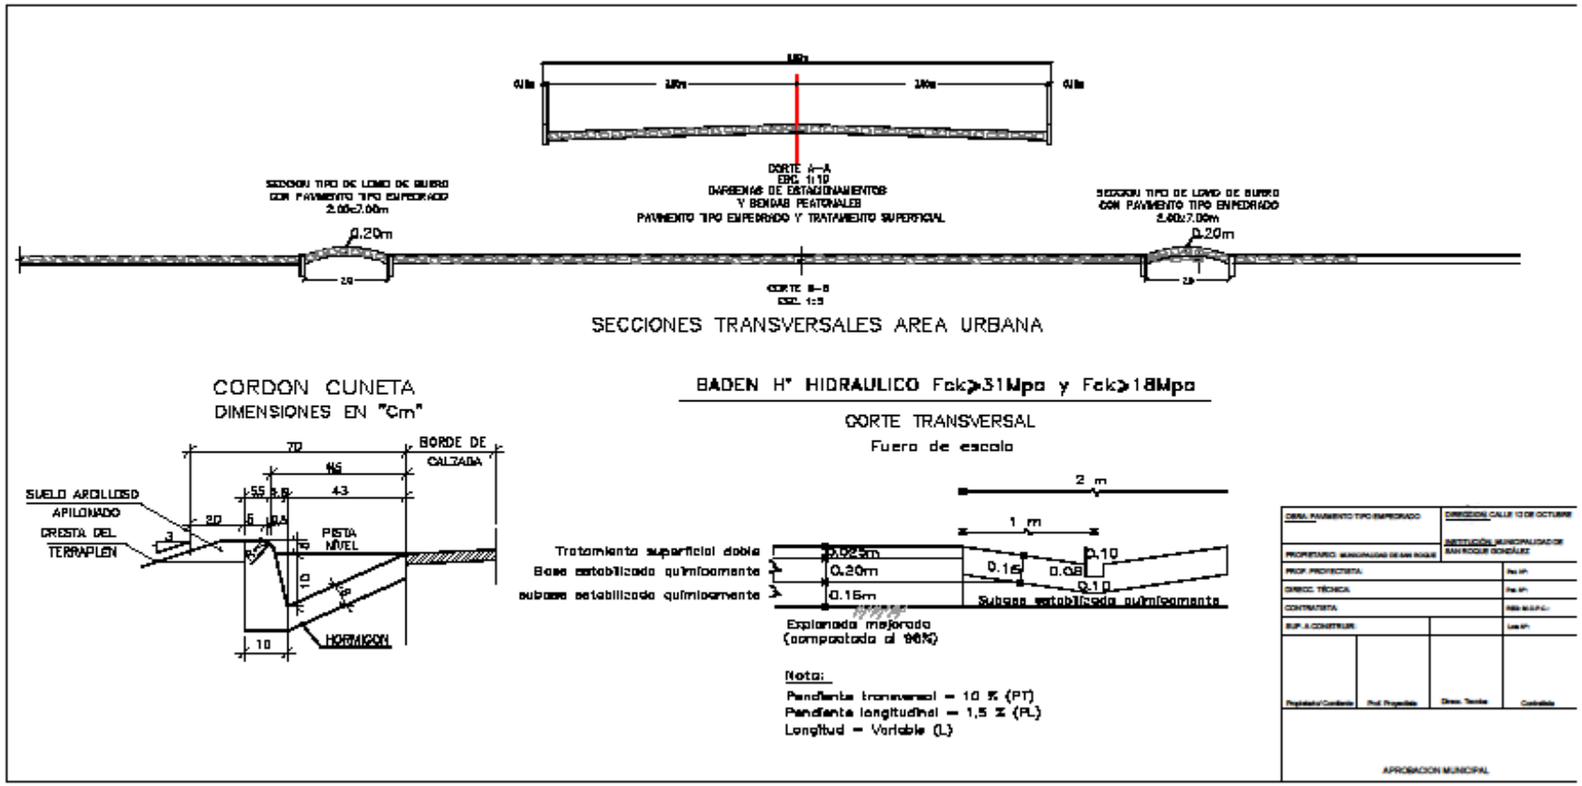

CORTE A-A
ESC. 1:10
DARSENAS DE ESTACIONAMIENTOS
Y BENDAS PEATONALES
PAVIMENTO TIPO EMPEDRADO Y TRATAMIENTO SUPERFICIAL
SECCION TIPO DE LOMO DE BURRO
CON PAVIMENTO TIPO EMPEDRADO
2.00x7.00m
0.20m
CORTE B-B
ESC. 1:5
SECCIONES TRANSVERSALES AREA URBANA
CORDON CUNETA
DIMENSIONES EN "Cm"
BORDE DE CALZADA
SUELO ARCILLOSO APILONADO
CRESTA DEL TERRAPLEN
PISTA NIVEL
HORMIGON
BADEN H° HIDRAULICO Fck≥31Mpa y Fck≥18Mpa
CORTE TRANSVERSAL
Fuera de escala
2 m
1 m
Tratamiento superficial doble
Base estabilizada químicamente
subase estabilizada químicamente
0.025m
0.20m
0.15m
0.15
0.08
0.10
Subase estabilizada químicamente
Explanada mejorada
(compactada al 96%)
Nota:
Pendiente transversal = 10 % (PT)
Pendiente longitudinal = 1,5 % (PL)
Longitud = Variable (L)
APROBACION MUNICIPAL

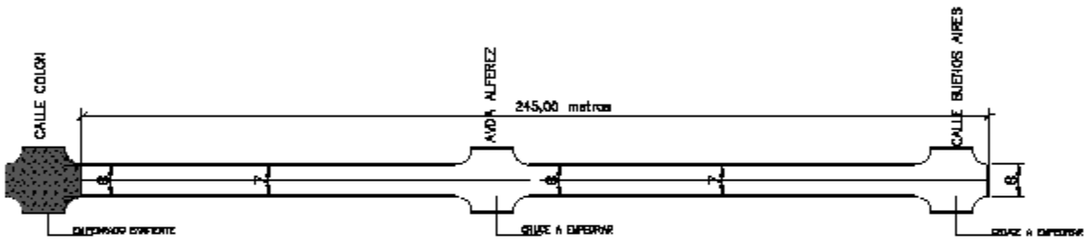

PLANTA DE PAVIMENTO TIPO EMPEDRADO
LOCALIDAD: SAN ROQUE GONZÁLEZ DE SANTA CRUZ
CALLE 12 DE OCTUBRE

OBRA: PAVIMENTO TIPO EMPEDRADO	DIRECCION: CALLE 12 DE OCTUBRE
	INSTITUCIÓN: MUNICIPALIDAD DE SAN ROQUE GONZÁLEZ
PROPIETARIO: MUNICIPALIDAD DE SAN ROQUE	
PROF. PROYECTISTA:	Pad. Nº:
DIRECC. TÉCNICA:	Pad. Nº:
CONTRATISTA:	RRS- M.O.P.C.:
SUP. A CONSTRUIR:	Lote Nº:

Propietario/ Comitente	Prof. Proyectista	Direcc. Tecnica	Contratista

APROBACION MUNICIPAL