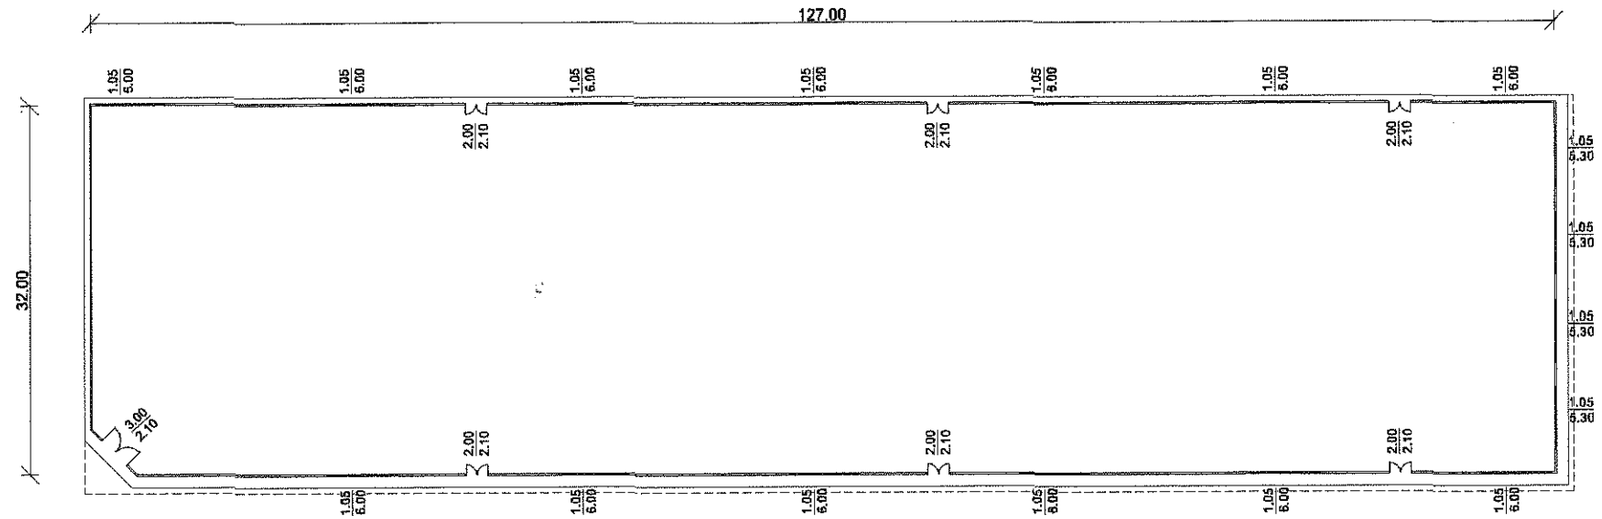

PLANTA BLOQUE
ESC_____1:200

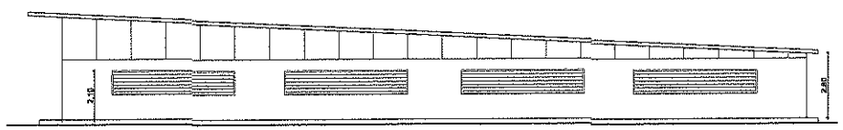

FACHADA LATERAL
ESC_____1:100

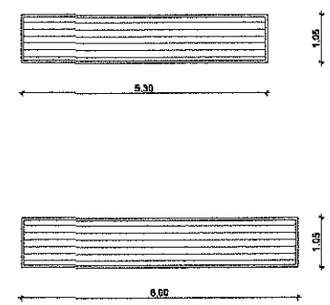

DETALLE PERSIANA DE CHAPA
ESC_____1:50

OBRA:	
PROPIETARIO:	
DOMICILIO:	
PROFESIONAL:	PAT. N°:
DOMICILIO:	
UBICACION:	
CTA. CTE. CTRAL.:	
SUP. DEL TERRENO:	
SUP. A REGULARIZAR:	
PROPIETARIO	PROFESIONAL

Abog. Renato Pereira Alcaraz
Director Mercado Abasto
Dirección de Abastecimiento de la Municipalidad de Asunción