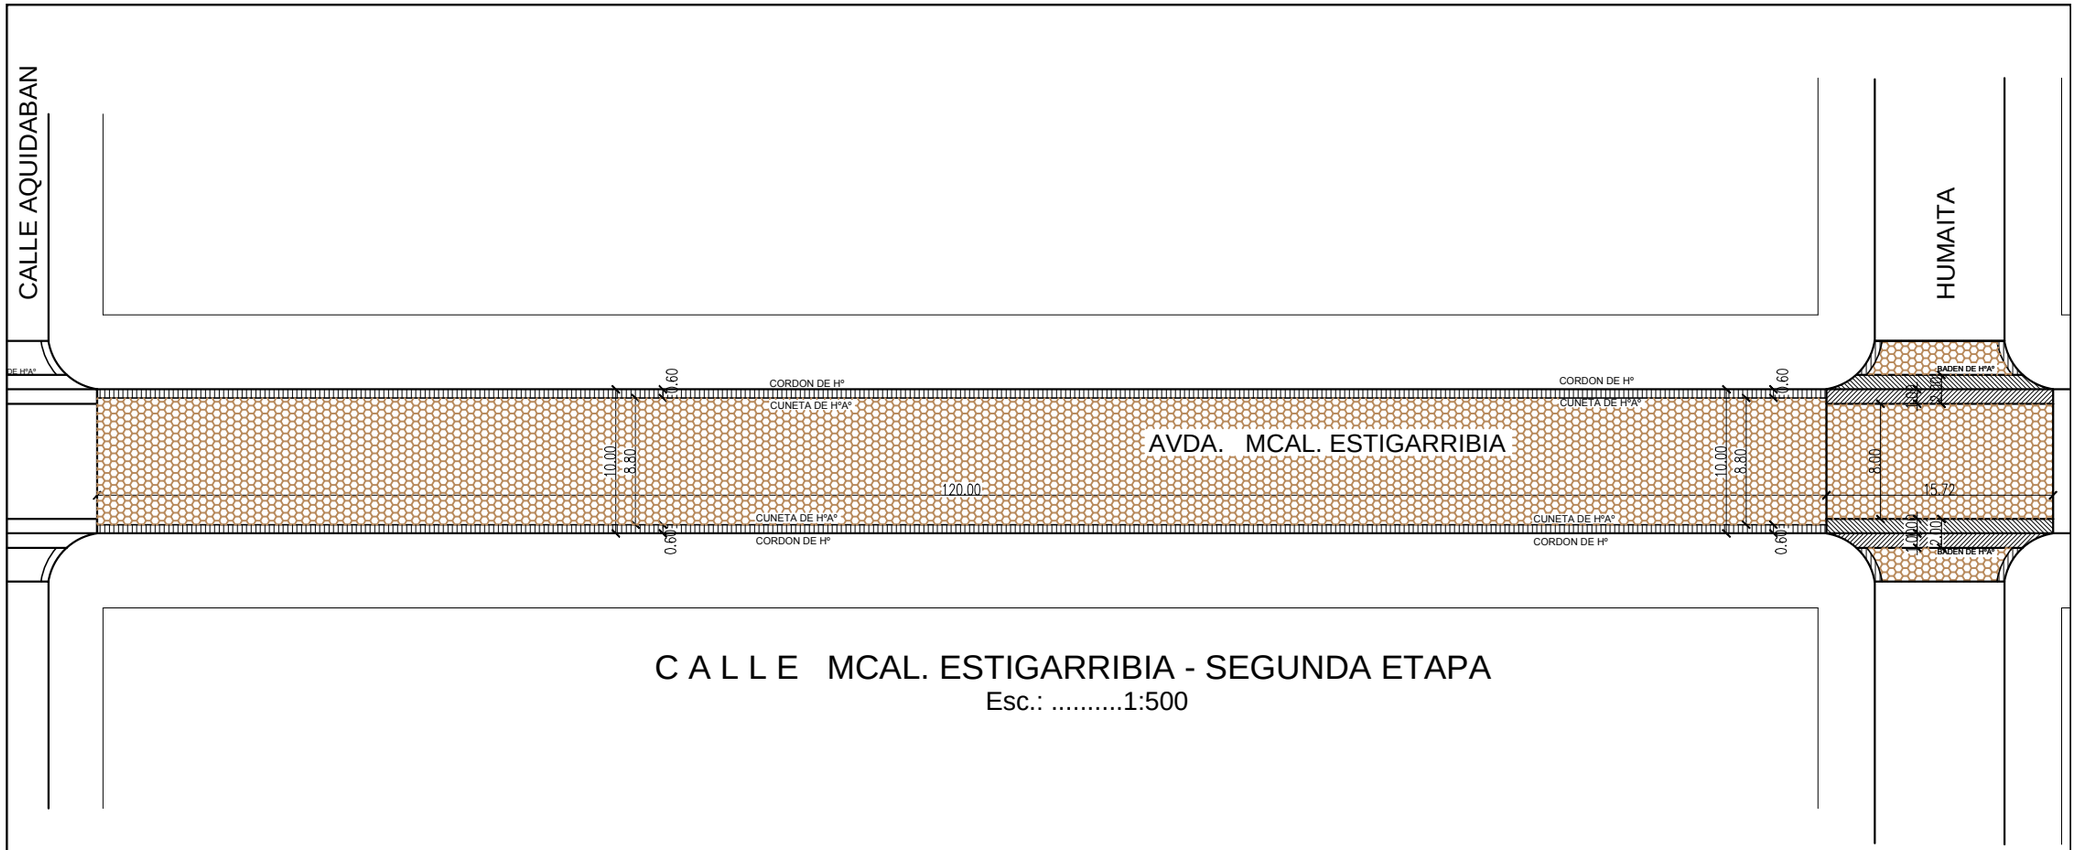

C A L L E MCAL. ESTIGARRIBIA - SEGUNDA ETAPA

Esc.: 1:500

MUNICIPALIDAD DE VILLA YGATIMI

AREA URBANA : ZONA URBANA

PROYECTO Y FISCALIZACION : ARQ. CARLOS A. MOLINAS AYALA

CONSTRUCCION DE PAVIMENTO PETREO - SEGUNDA ETAPA
AVDA. MCAL. ESTIGARRIBIA E/ AQUIDABAN Y HUMAITA

DIVISION : U. O C.

JEFE DE DIVISION :T

FECHA MAYO 2016

ESCALA 1:500

02

V° B° INTENDENTE

PROYECTISTA

JEFE DIV.