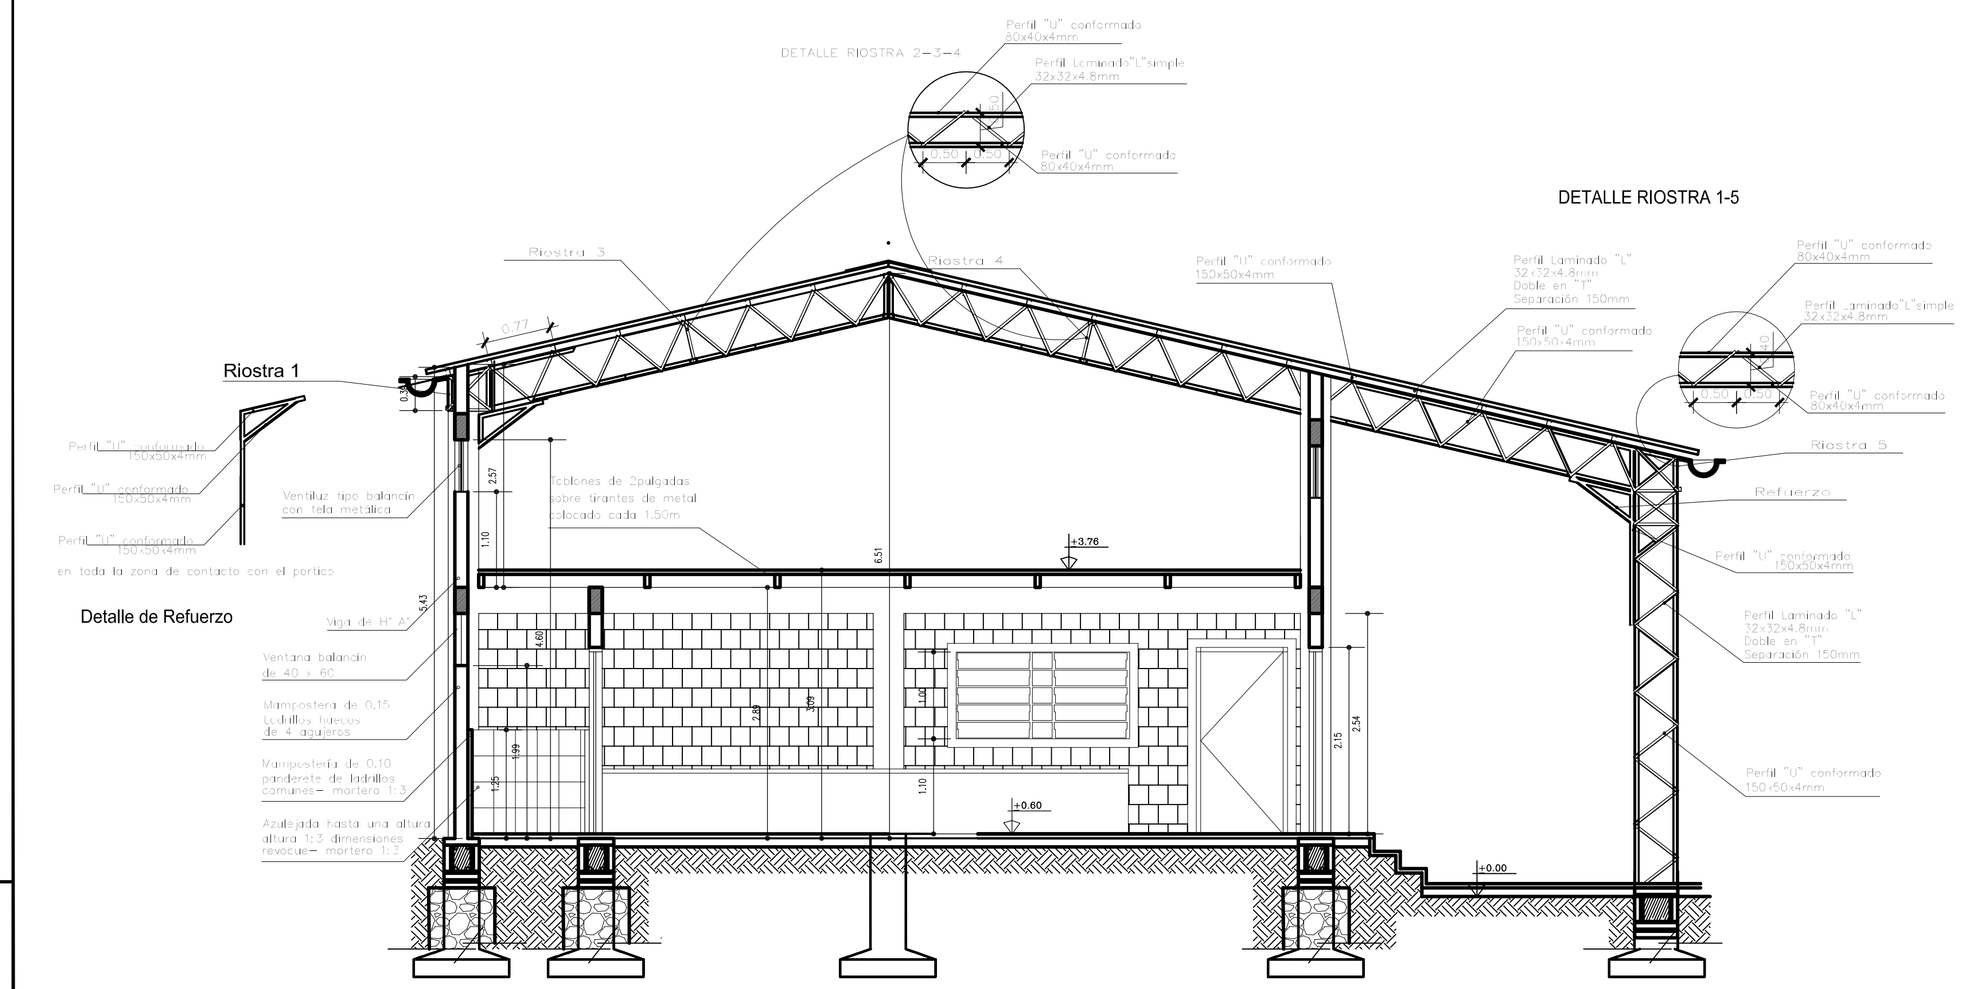

CORTE ARQUITECTÓNICO AA

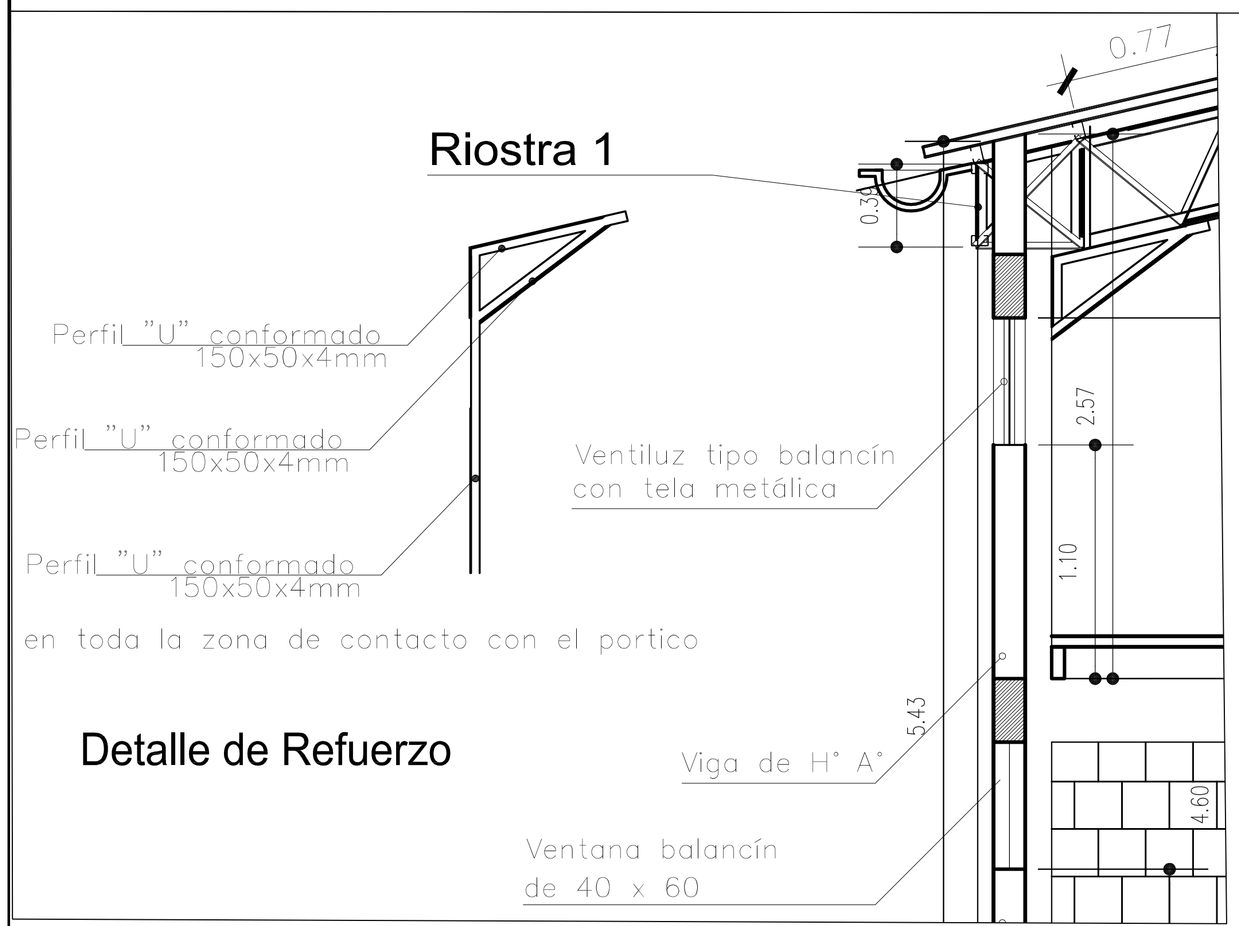

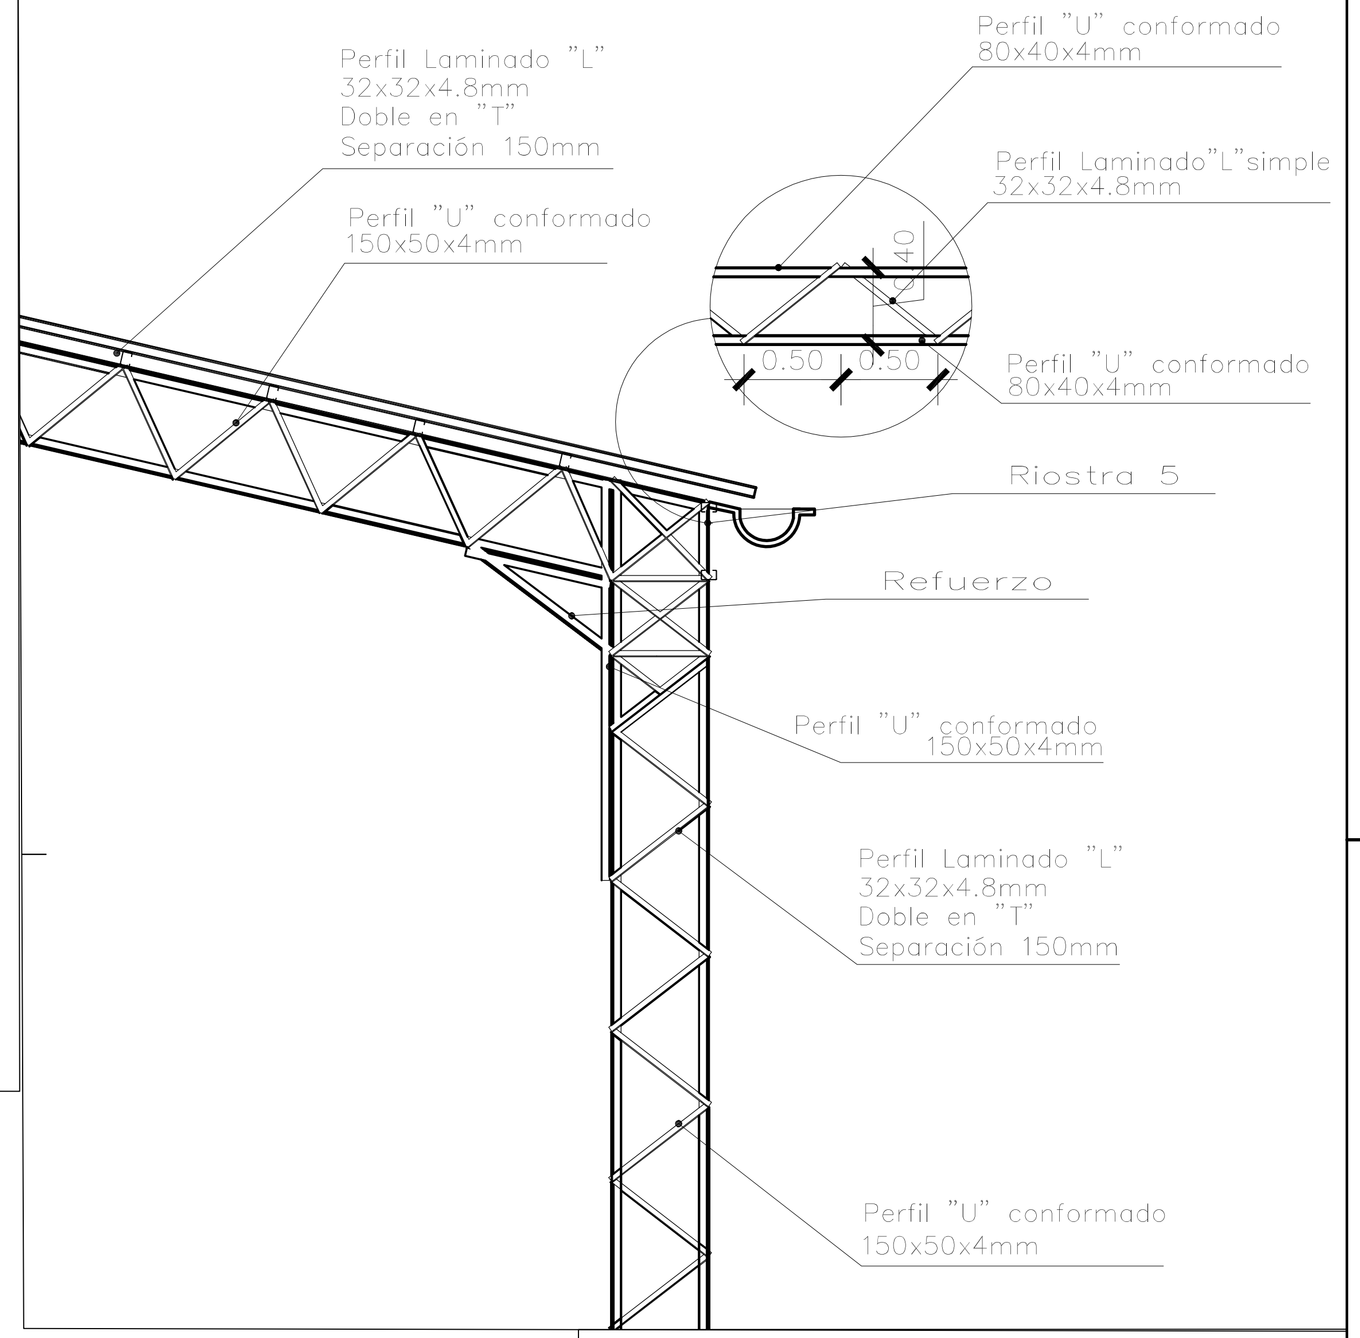

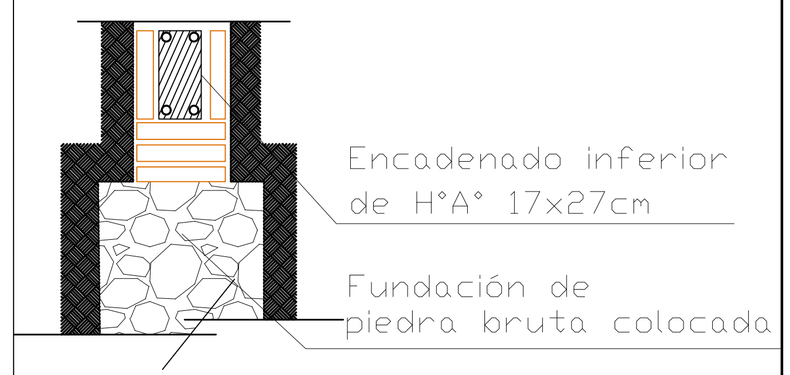

PROYECTO TINGLADO CENTRO AGROPECUARIO-2016

GOBERNACION DE MISIONES — SECRETARIA DE OBRAS PUBLICAS

GEOMETRALES - ESC/1: 50

SUP. OBRA NUEVA: 197M2

SUPERF. TERRENO: