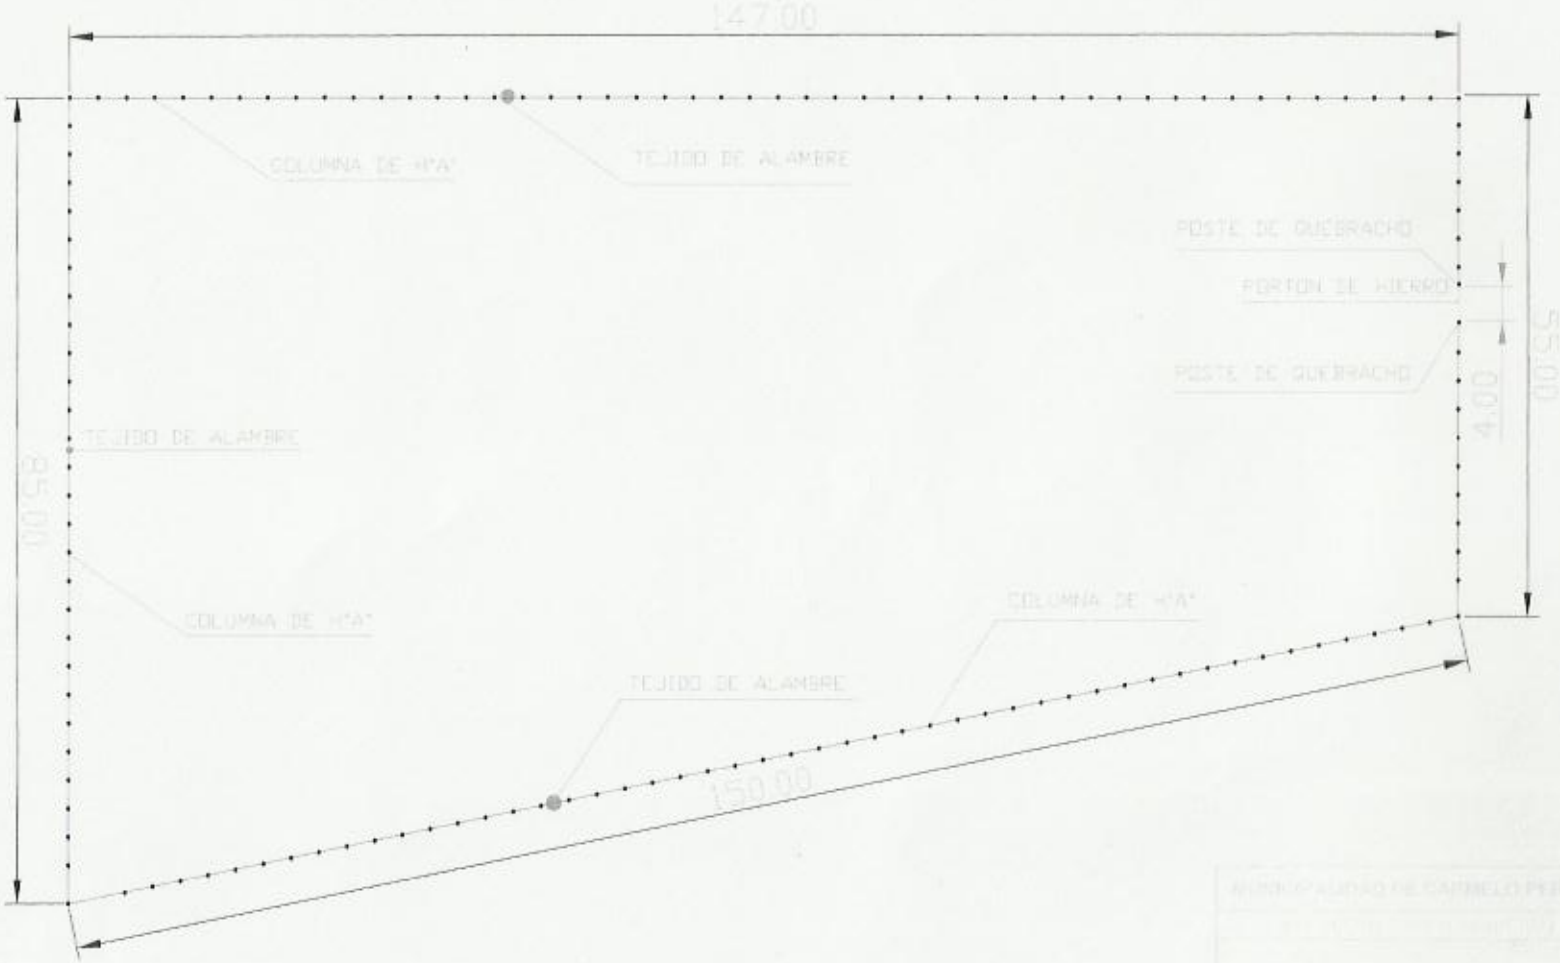
147.00
COLUMNA DE H°A°
TEJIDO DE ALAMBRE
POSTE DE QUEBRACHO
PORTON DE HIERRO
POSTE DE QUEBRACHO
4.00
00.55
TEJIDO DE ALAMBRE
85.00
COLUMNA DE H°A°
COLUMNA DE H°A°
TEJIDO DE ALAMBRE
150.00

ESCALA----------1/250.

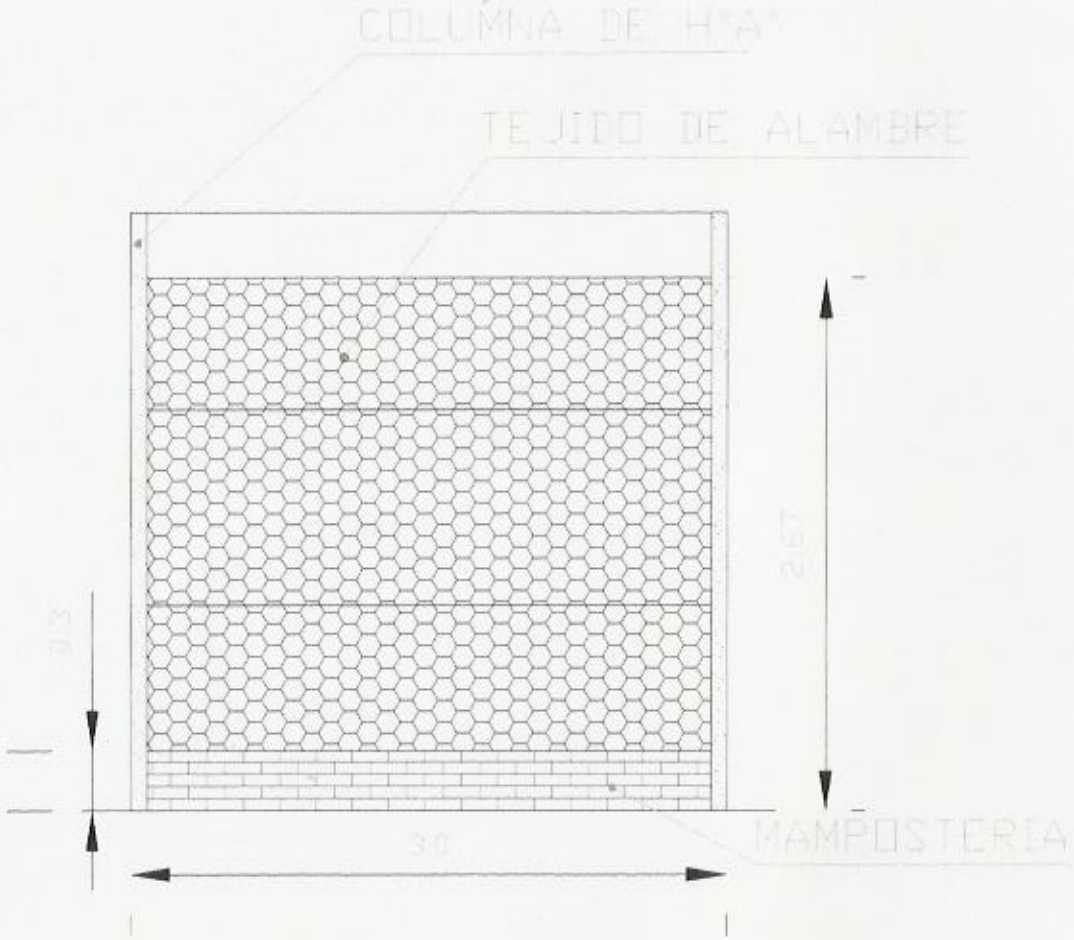
COLUMNA DE H°A°
TEJIDO DE ALAMBRE
2.67
0.3
3.0
MAMPOSTERIA