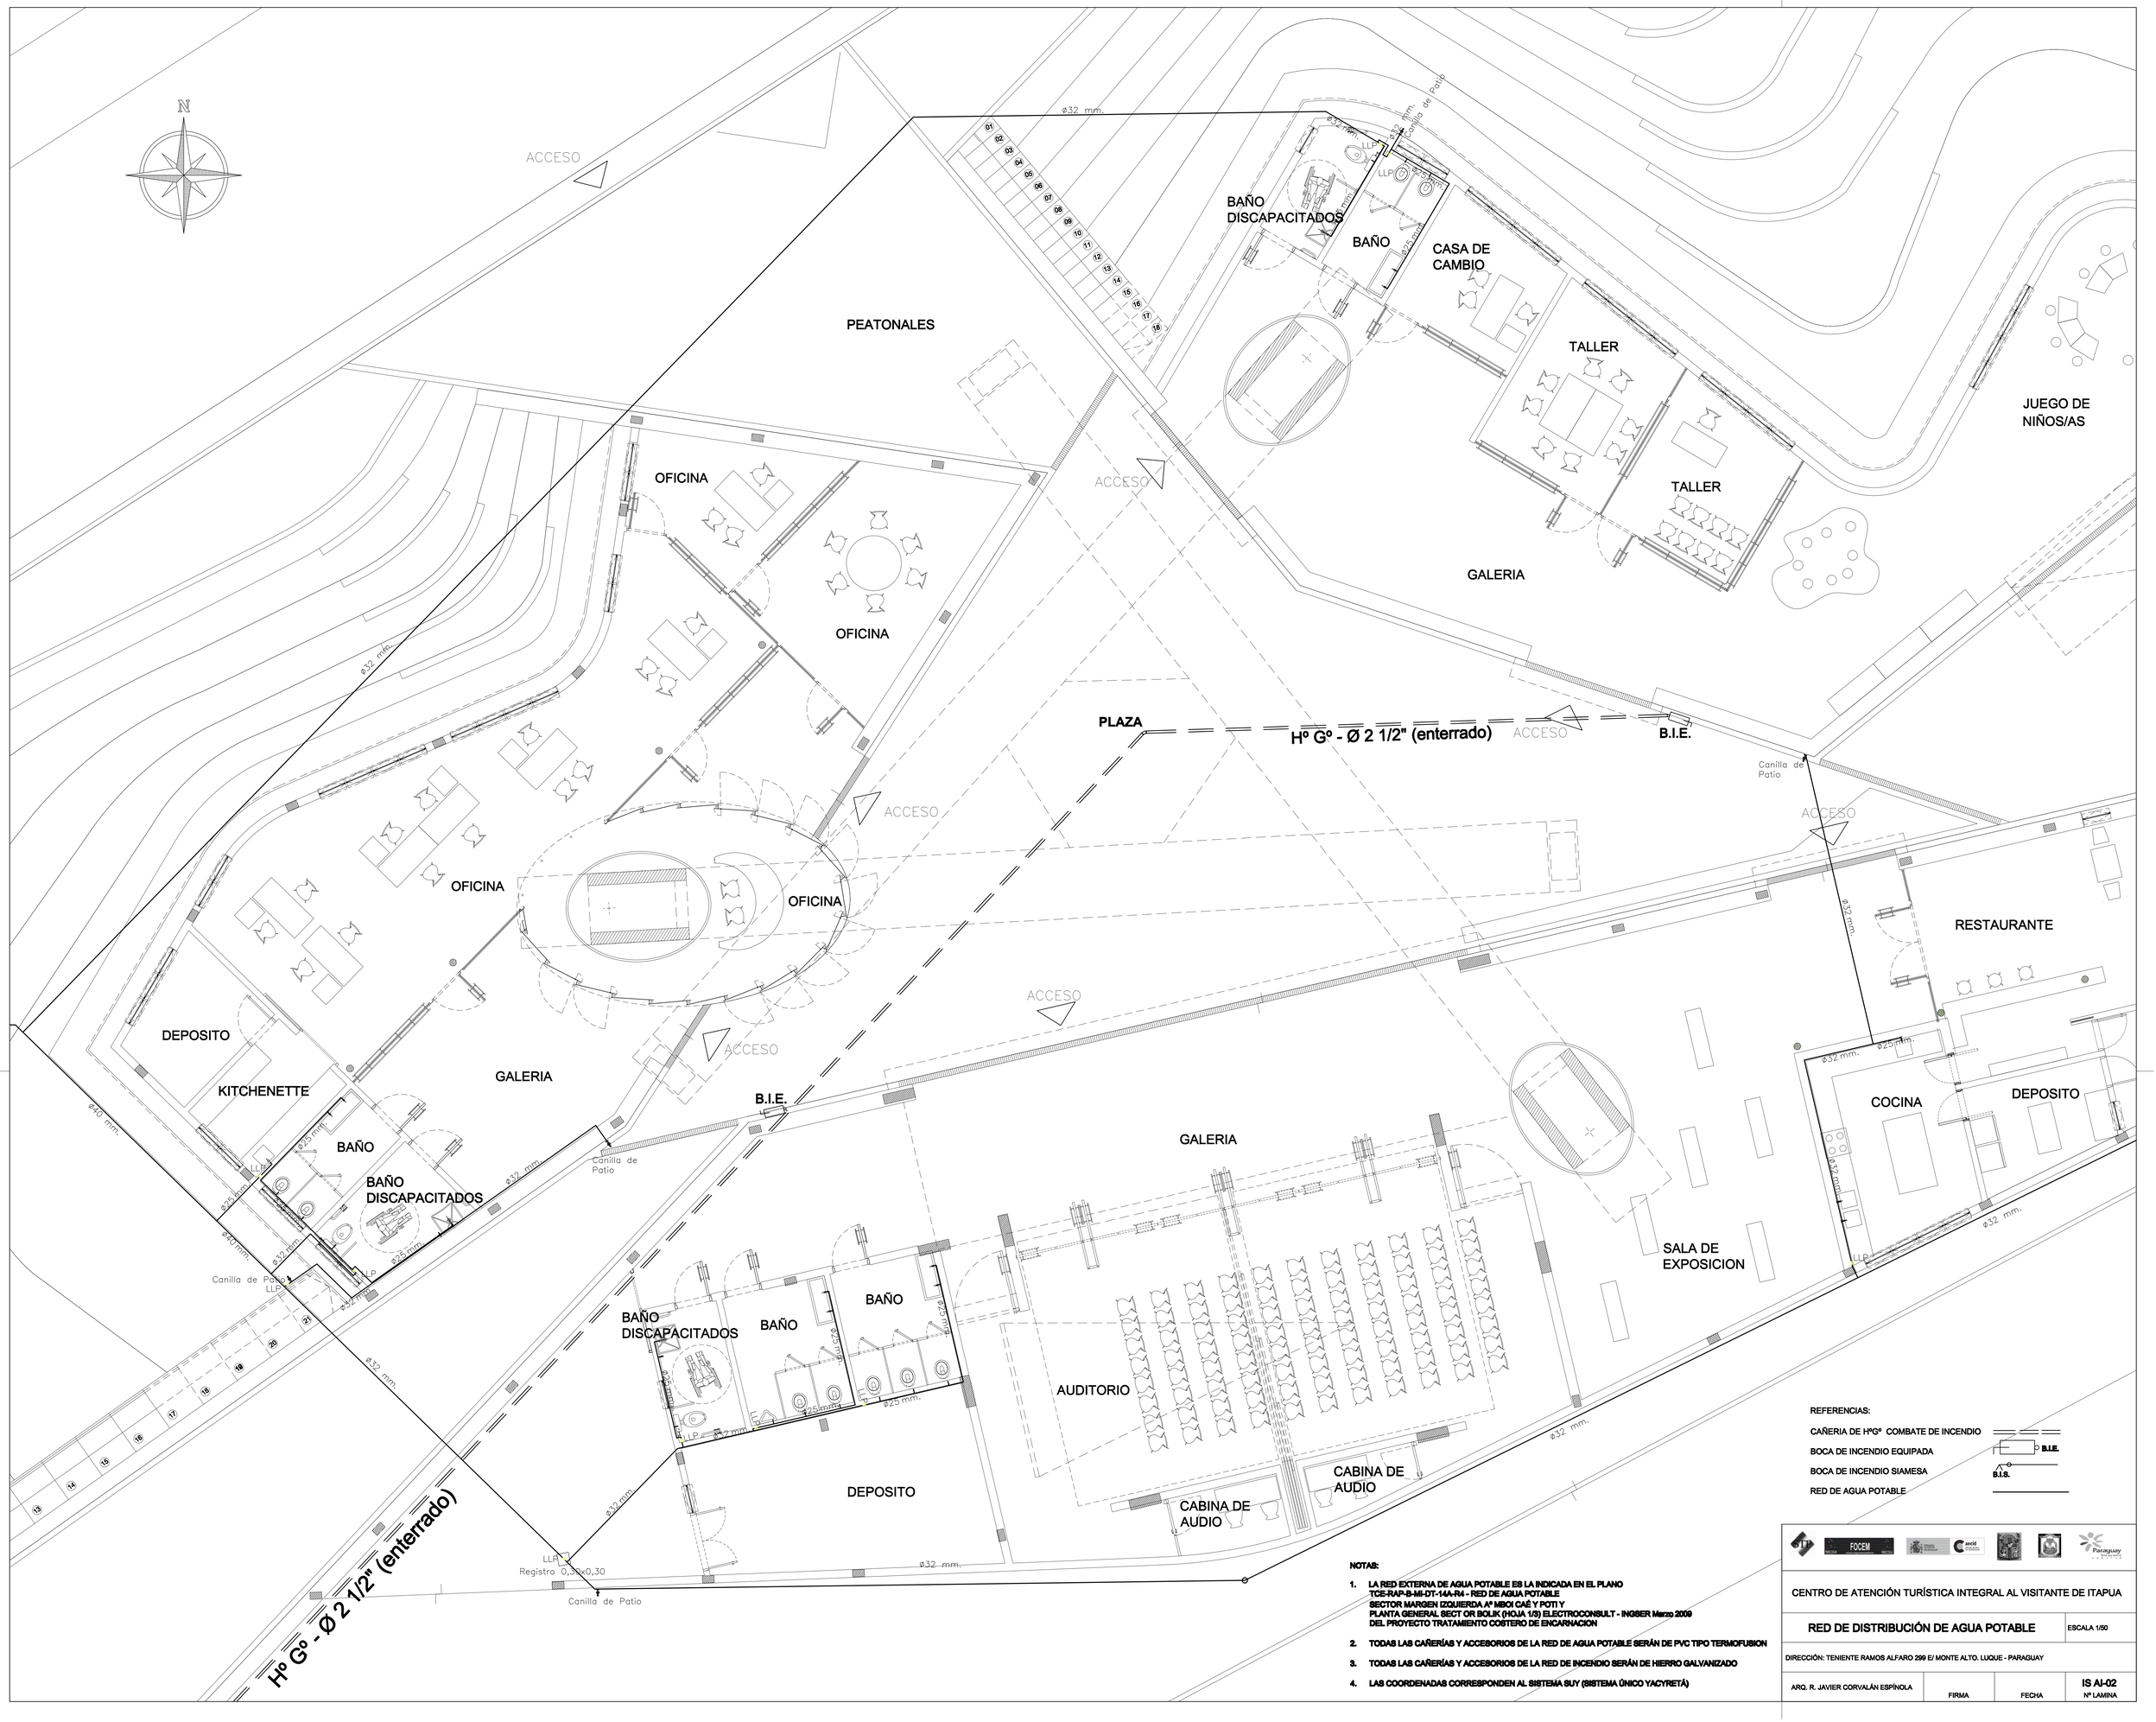

REFERENCIAS:

CAÑERIA DE HºGº COMBATE DE INCENDIO

BOCA DE INCENDIO EQUIPADA — B.I.E.

BOCA DE INCENDIO SIAMESA — B.I.S.

RED DE AGUA POTABLE

NOTAS:

1. LA RED EXTERNA DE AGUA POTABLE ES LA INDICADA EN EL PLANO TCE-RAP-B-MI-DT-14A-R4 - RED DE AGUA POTABLE SECTOR MARGEN IZQUIERDA Aº MBOI CAÉ Y POTI Y PLANTA GENERAL SECT OR BOLIK (HOJA 1/3) ELECTROCONSULT - INGSER Marzo 2009 DEL PROYECTO TRATAMIENTO COSTERO DE ENCARNACION
2. TODAS LAS CAÑERÍAS Y ACCESORIOS DE LA RED DE AGUA POTABLE SERÁN DE PVC TIPO TERMIOFUSION
3. TODAS LAS CAÑERÍAS Y ACCESORIOS DE LA RED DE INCENDIO SERÁN DE HIERRO GALVANIZADO
4. LAS COORDENADAS CORRESPONDEN AL SISTEMA SUY (SISTEMA ÚNICO YACYRETÁ)

CENTRO DE ATENCIÓN TURÍSTICA INTEGRAL AL VISITANTE DE ITAPUA

RED DE DISTRIBUCIÓN DE AGUA POTABLE			ESCALA 1/50
DIRECCIÓN: TENIENTE RAMOS ALFARO 299 E/ MONTE ALTO. LUQUE - PARAGUAY			
ARQ. R. JAVIER CORVALÁN ESPÍNOLA	FIRMA	FECHA	IS AI-02 Nº LAMINA