PERFIL LONGITUDINAL
ESCALA HORIZONTAL: 1/1000
ESCALA VERTICAL: 1/100

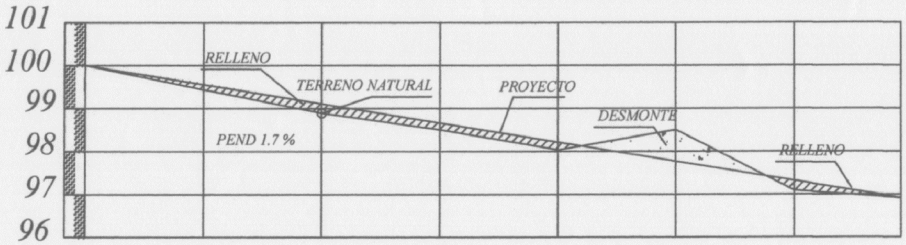

PROGRESIVA	00+000	25.00	00+025	25.00	00+050	25.00	00+075	25.00	00+100	25.00	00+125	25.00	00+150	22.60	00+172,60
RAZANTE DEL TERRENO	100,00		99,35		98,83		98,45		98,03		97,45		97,08		96,97
RAZANTE DEL PROYECTO	100,00		99,57		99,15		98,75		98,30		97,87		97,45		96,97

PLANIMETRIA

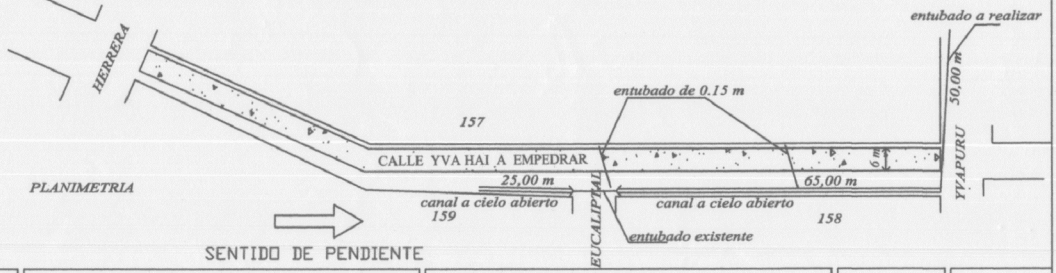

TIPO EMPEDRADO	LUGAR: COMPAÑIA17 YATAITY	DISTRITO: CAPIATA	2016
D DE CAPIATA	TRAMO: 157, 158 y 159 BARRIO: CERRITO	DEPTO DE INFRAESTRUCTURA PUBLICA Y SERVICIOS	NM

MUNICIPALIDAD DE CAPIATA DIRECCION DE INFRAESTRUCTURA PUBLICA Y SERVICIOS DISEÑO DE UBICACION		
TRAMO: CALLE YVA HAI, CIA17, Bº CERRITO, FRACCION MARIA ELISA		
DETALLES CONSTRUCTIVOS	Lamina N° DC - 01	Escala 1/50
FECHA :ABRIL 2016		

PLANTA DE UBICACION

Jenny Rocío Dávalos
Lic. en Ciencias Geográfica
Reg. M.O.P.C. Nº 285
Mat. C.S.J. Nº 2810

MUNICIPALIDAD DE CAPIATA
INFRAESTRUCTURA PUBLICA Y SERVICIOS

ING. MANC...
Director Infra...
Muni...

MUNICIPALIDAD DE CAPIATA

DIRECCION DE INFRAESTRUCTURA PUBLICA Y SERVICIOS

DISEÑO DE UBICACION

TRAMO: CALLE YVA HAI, CIA17, Bº CERRITO, FRACCION MARIA ELISA

DETALLES CONSTRUCTIVOS	Lamina N° DC - 02	Escala 1/50
FECHA :ABRIL 2016		

PLANTA DE UBICACION

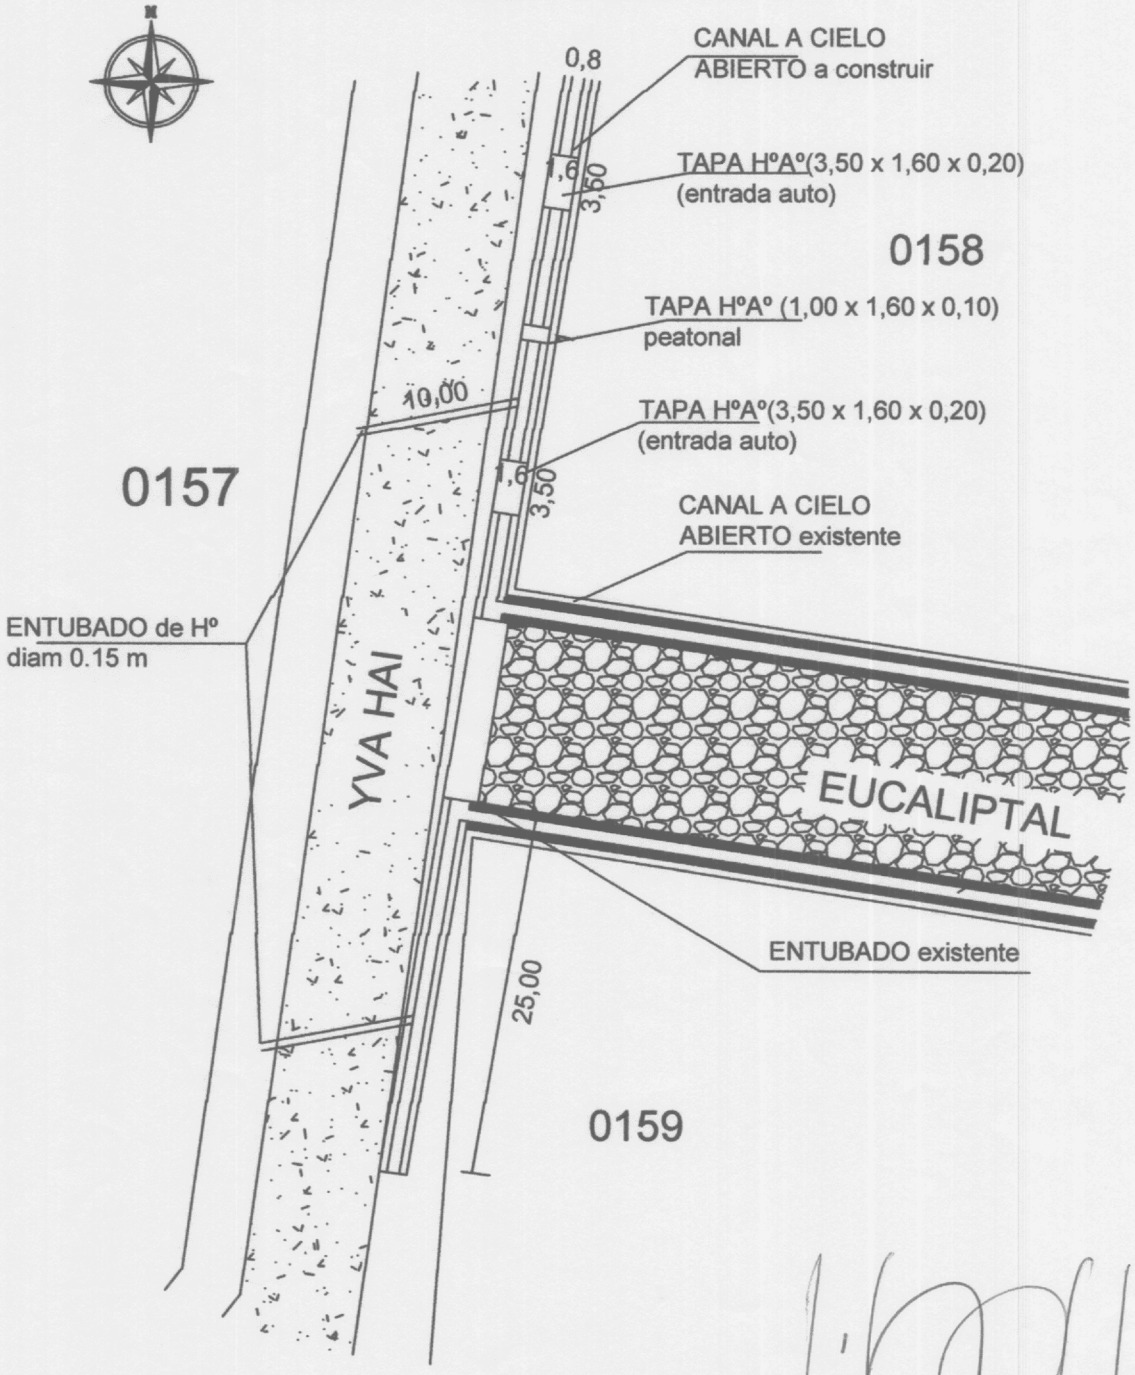

MUNICIPALIDAD DE CAPIATA

DIRECCION DE INFRAESTRUCTURA PUBLICA Y SERVICIOS

DISEÑO DE CORTE TRANSVERSAL

OBRA: CANAL A CIELO ABIERTO
CÑIA 17, B° CERRITO

DETALLES CONSTRUCTIVOS	Lamina N° DC - 01	Escala 1/20
FECHA : ABRIL 2016		

CORTE TRANSVERSAL de MURO canal Principal

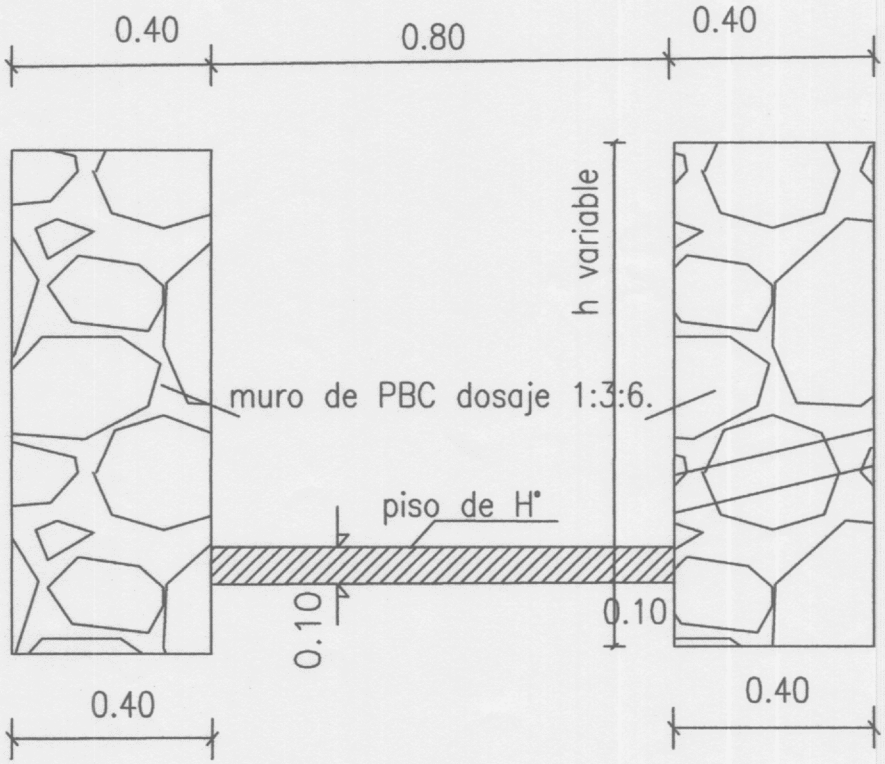

Jenny Socio Dávalos
Lic. en Ciencias Geográficas
Reg. M.O.P.C. N° 285
Mat. C.S.J. N° 2819

MUNICIPALIDAD DE CAPIATA
INFRAESTRUCTURA PUBLICA Y SERVICIOS

ARQ. MANOLO
Director Infraestructura