PROY. PAVIMENTO TIPO EMPEDRADO (360 METROS)

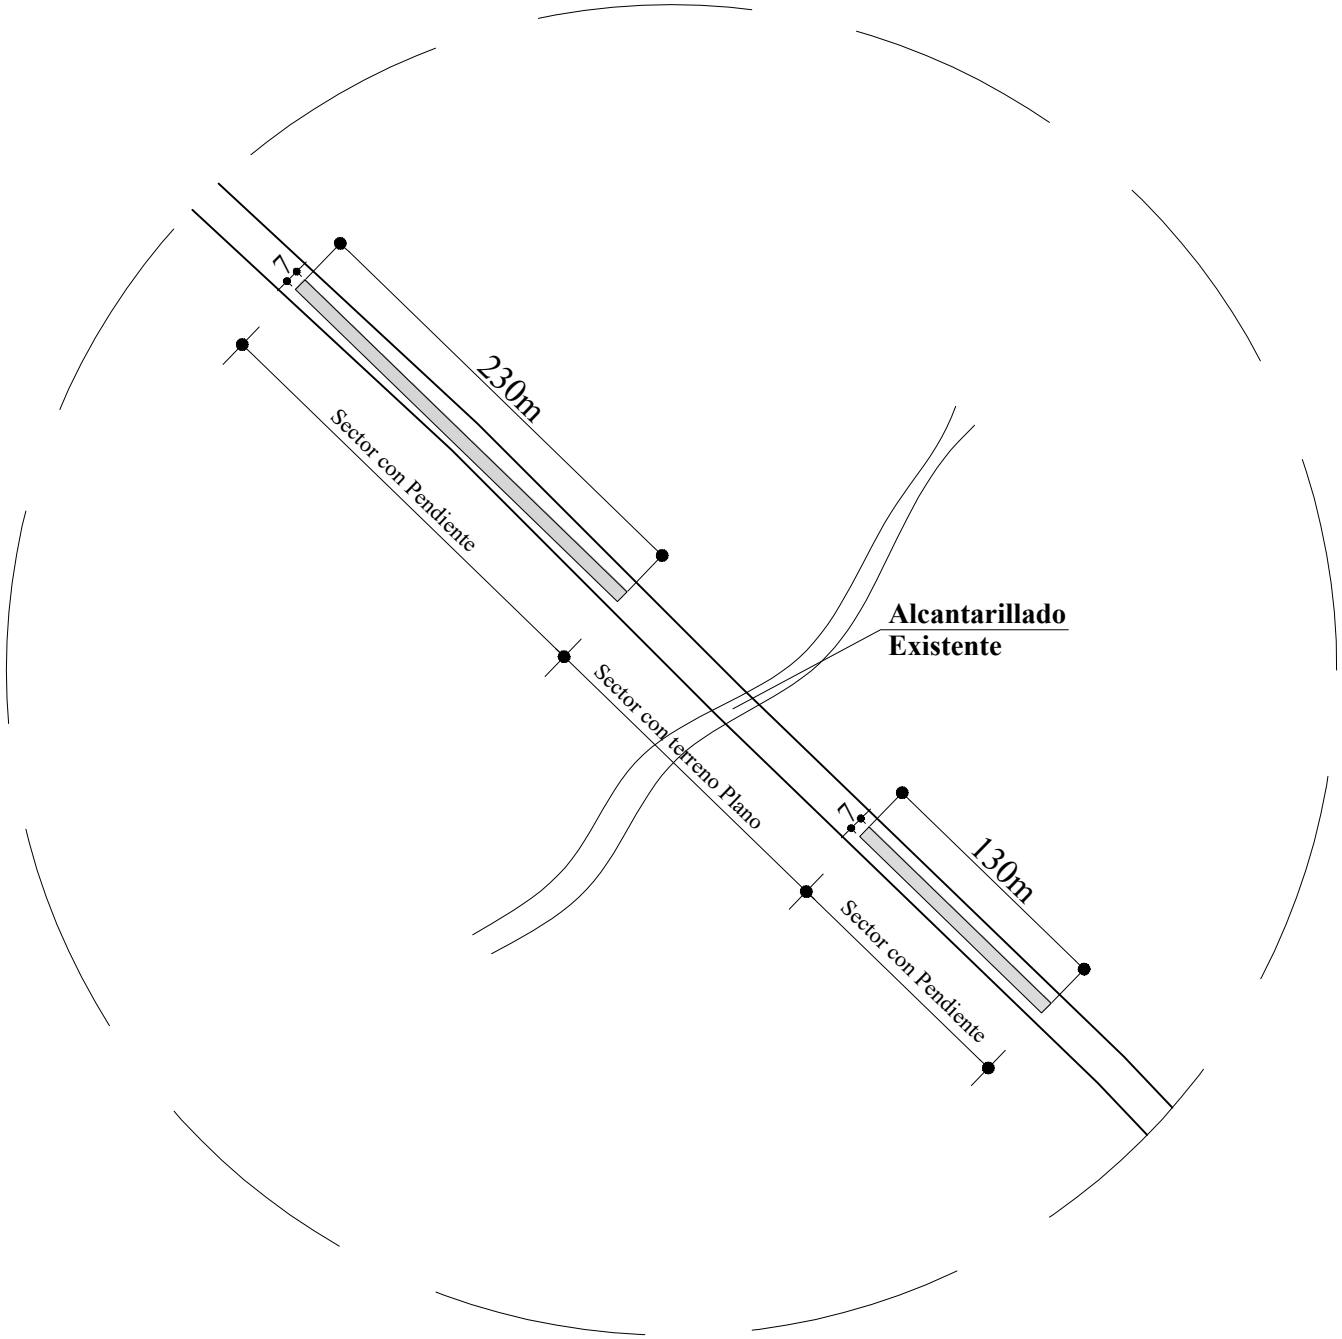

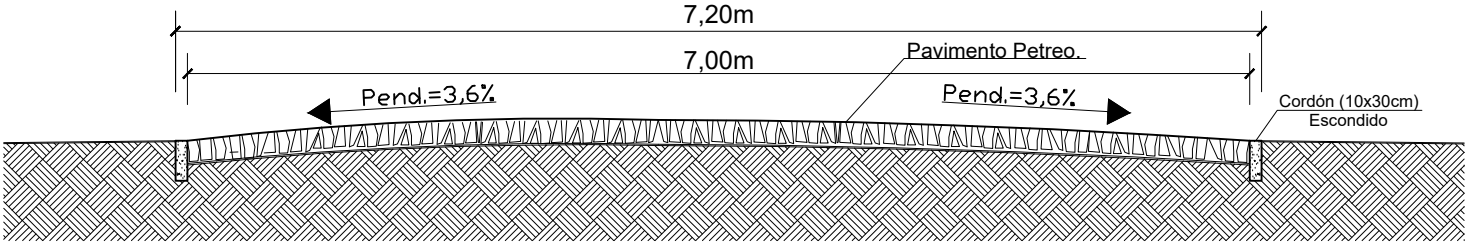

CORTE TRANSVERSAL