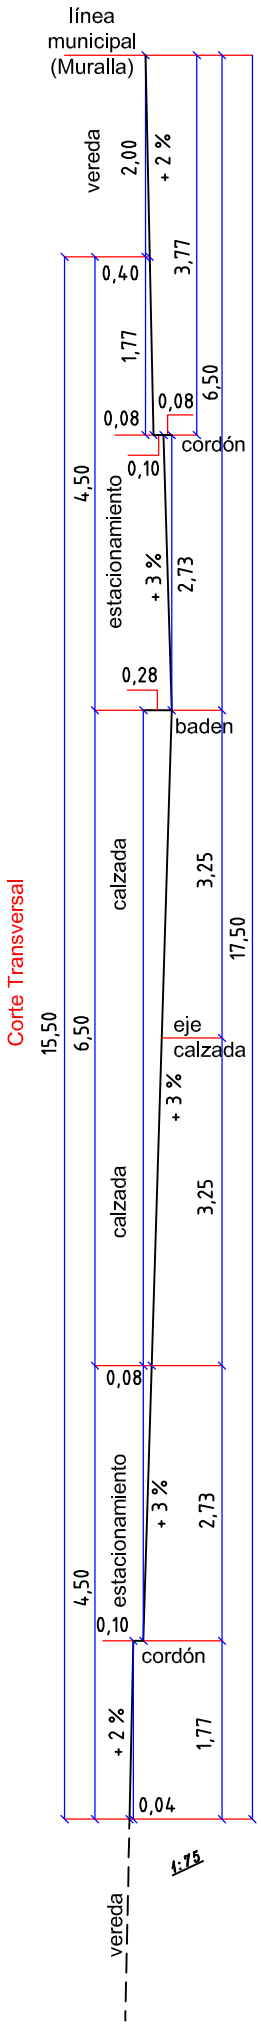

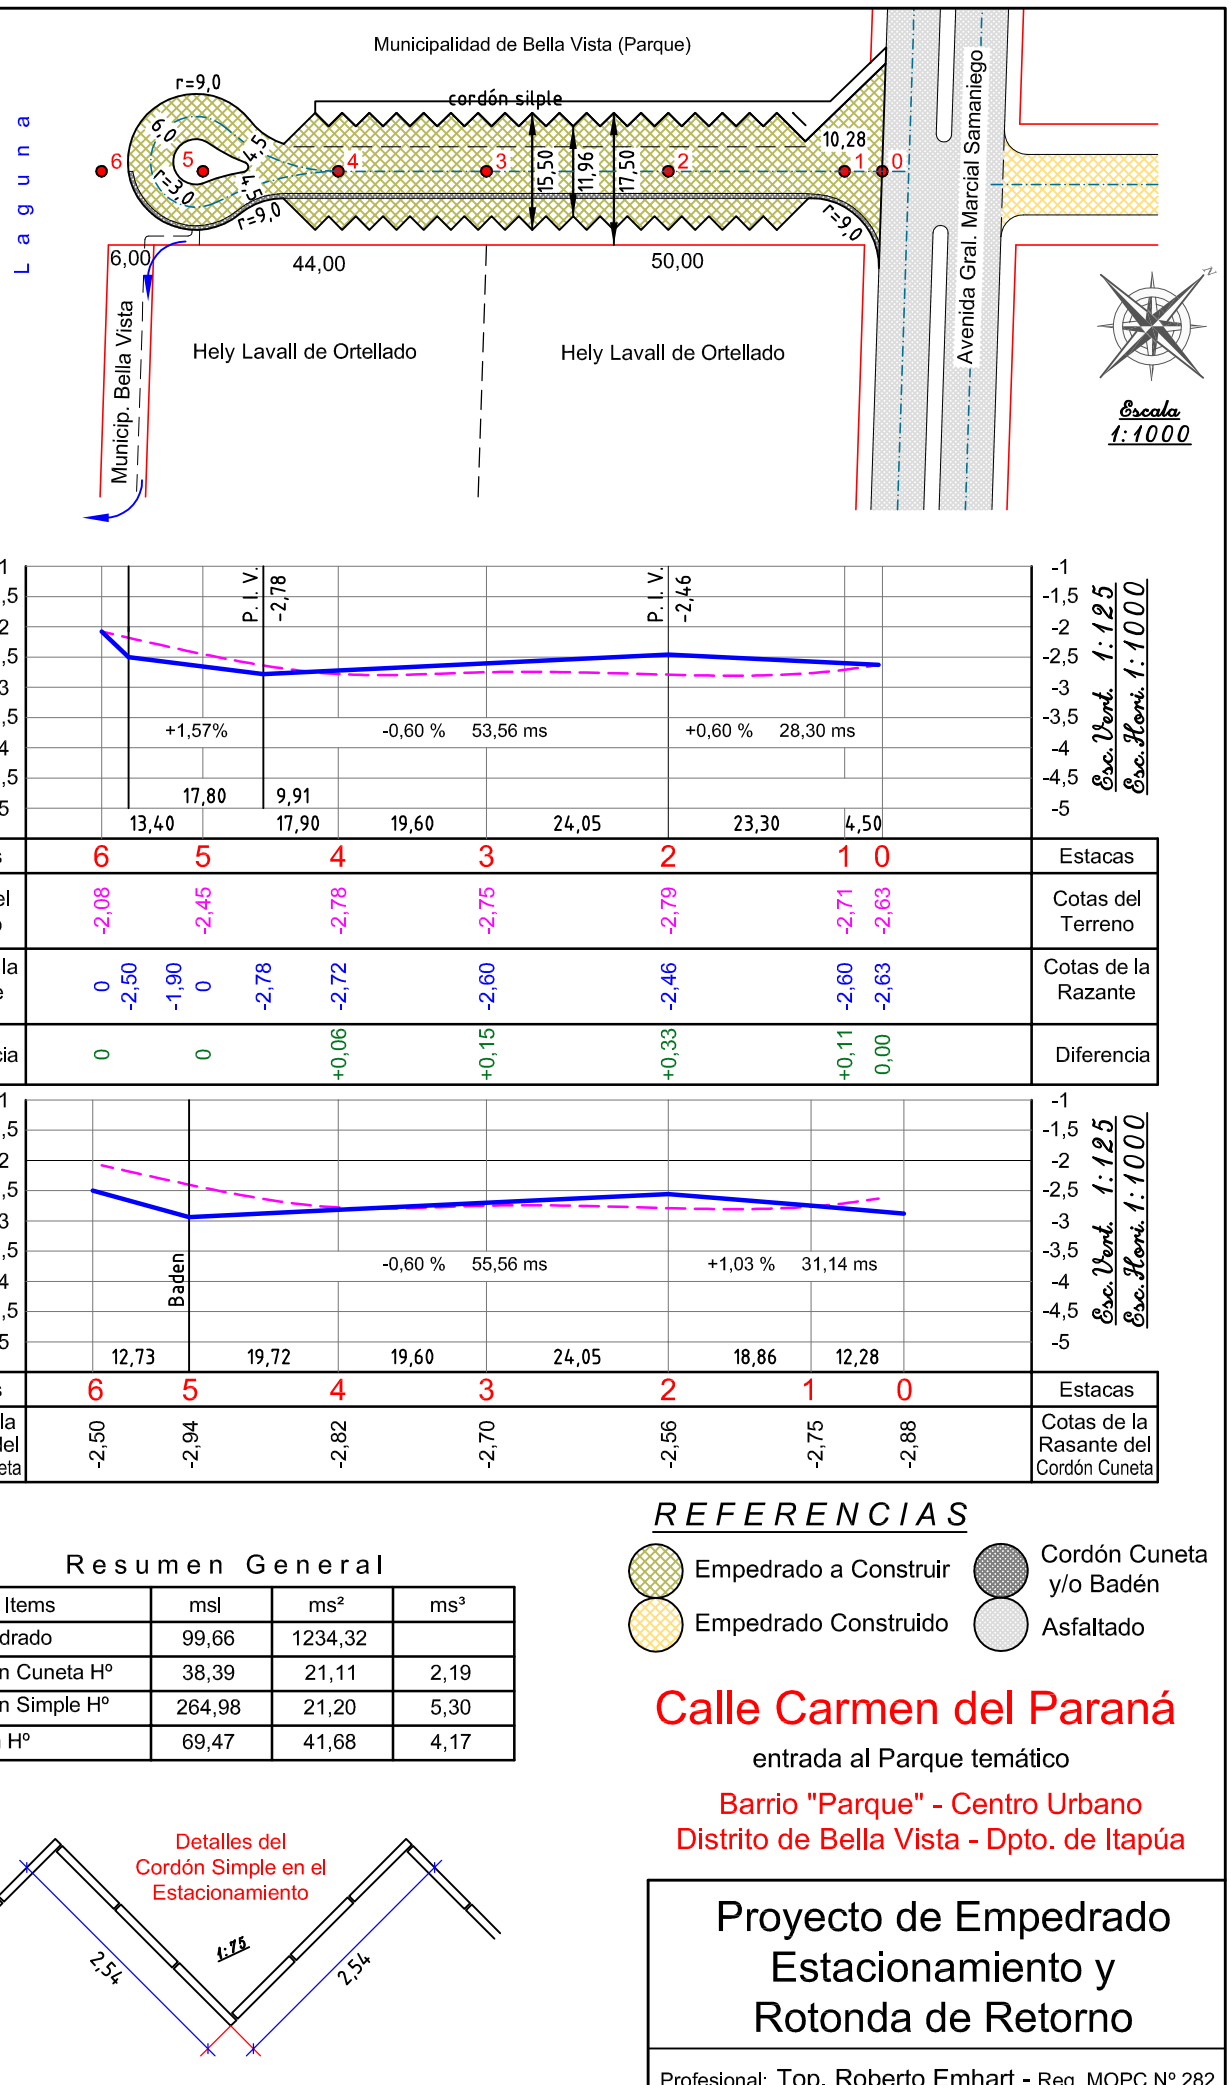

Resumen General

Items	msl	ms²	ms³
Empedrado	99,66	1234,32	
Cordón Cuneta Hº	38,39	21,11	2,19
Cordón Simple Hº	264,98	21,20	5,30
Badén Hº	69,47	41,68	4,17

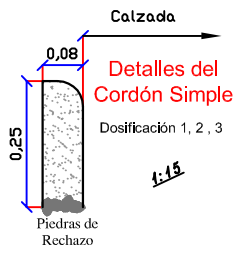

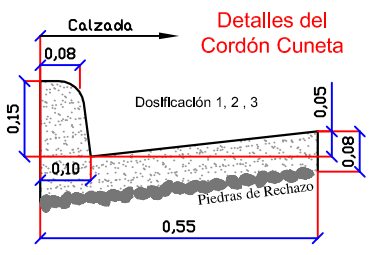

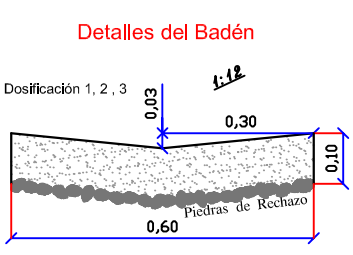

REFERENCIAS

- Empedrado a Construir
- Empedrado Construido
- Cordón Cuneta y/o Badén
- Asfaltado

Calle Carmen del Paraná

entrada al Parque temático

Barrio "Parque" - Centro Urbano
Distrito de Bella Vista - Dpto. de Itapúa

Proyecto de Empedrado Estacionamiento y Rotonda de Retorno

Profesional: Top. Roberto Emhart - Reg. MOPC Nº 282

Roberto Emhart
Topógrafo - Reg. Nº 282
Obligado - Itapúa - Py
Tel.:(0767)240288

30 de agosto de 2018

Profesional