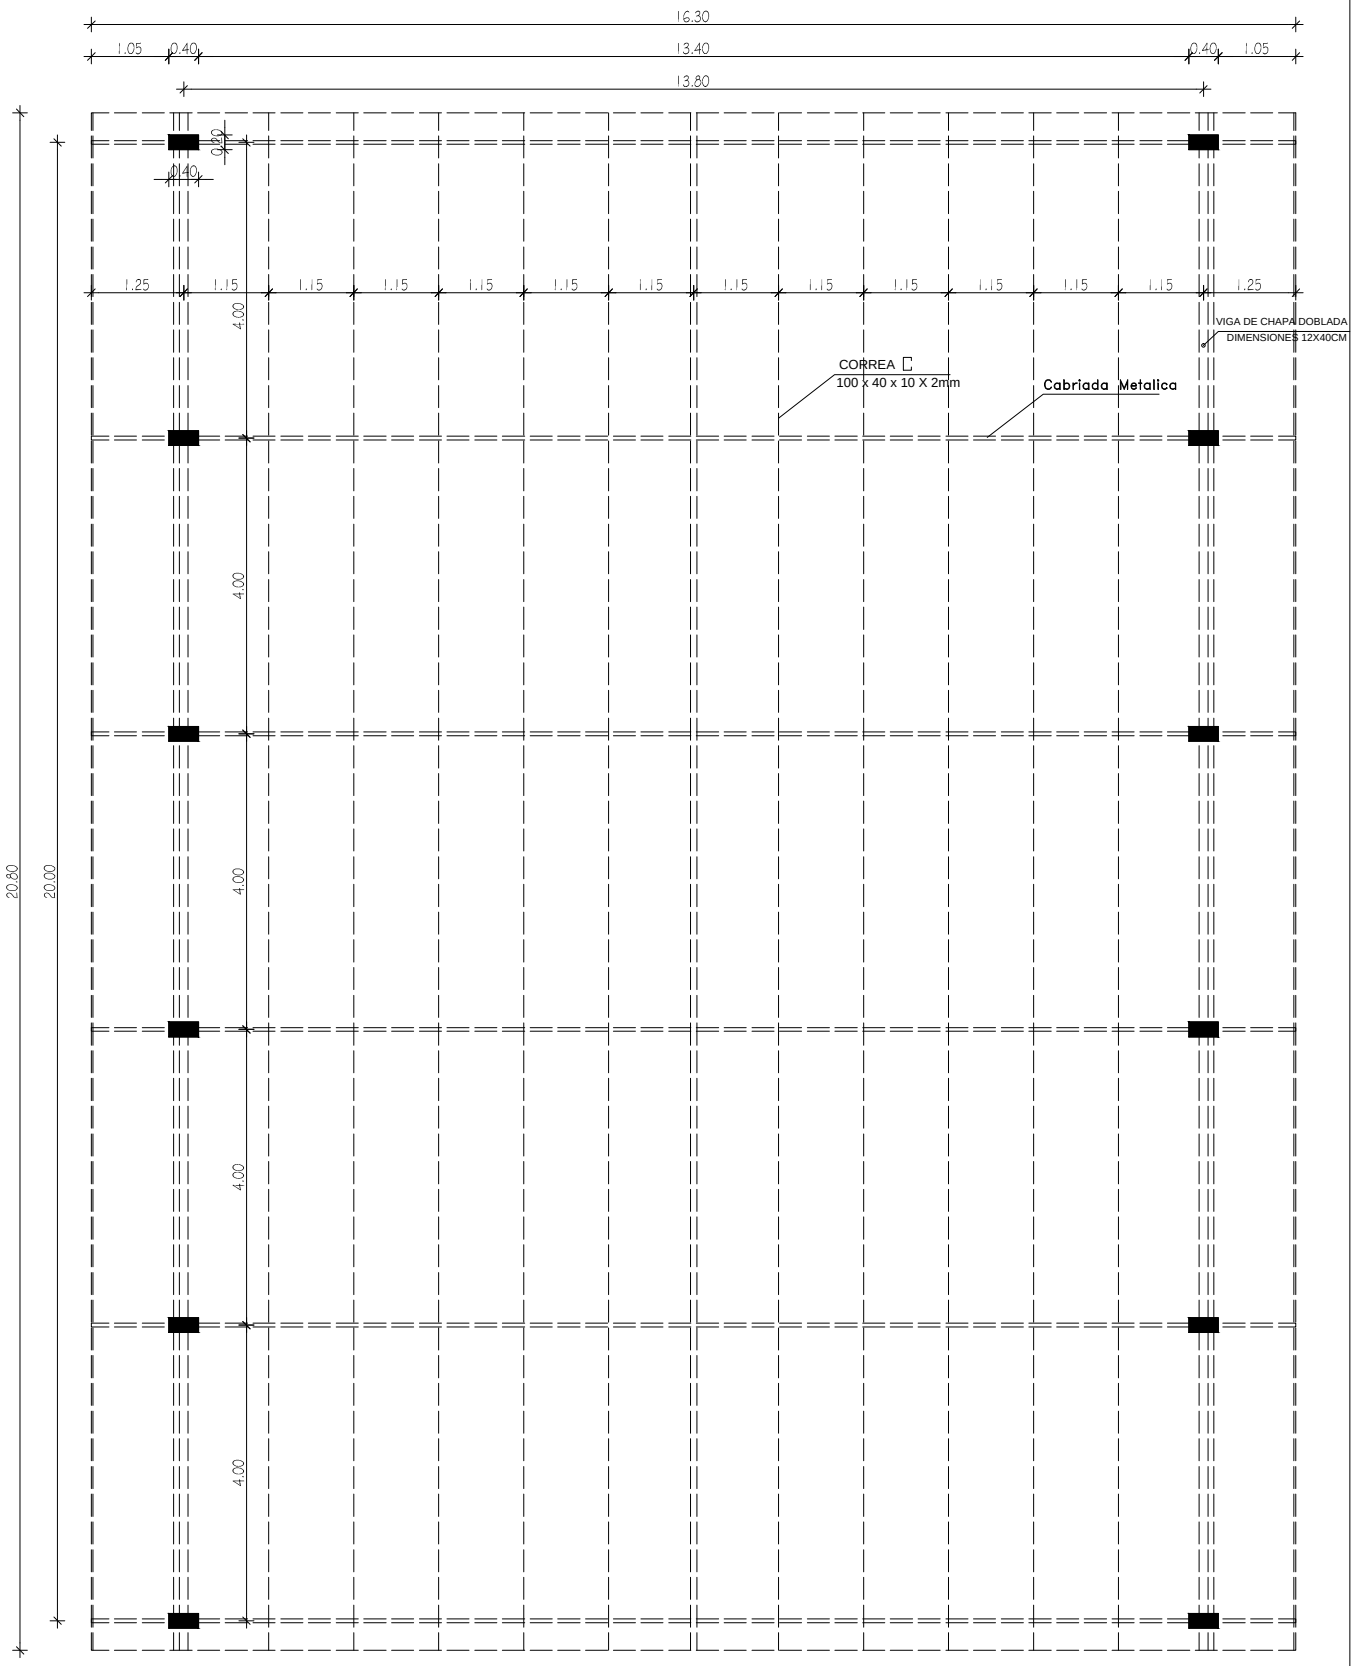

PLANTA GENERAL
ESCALA 1/100