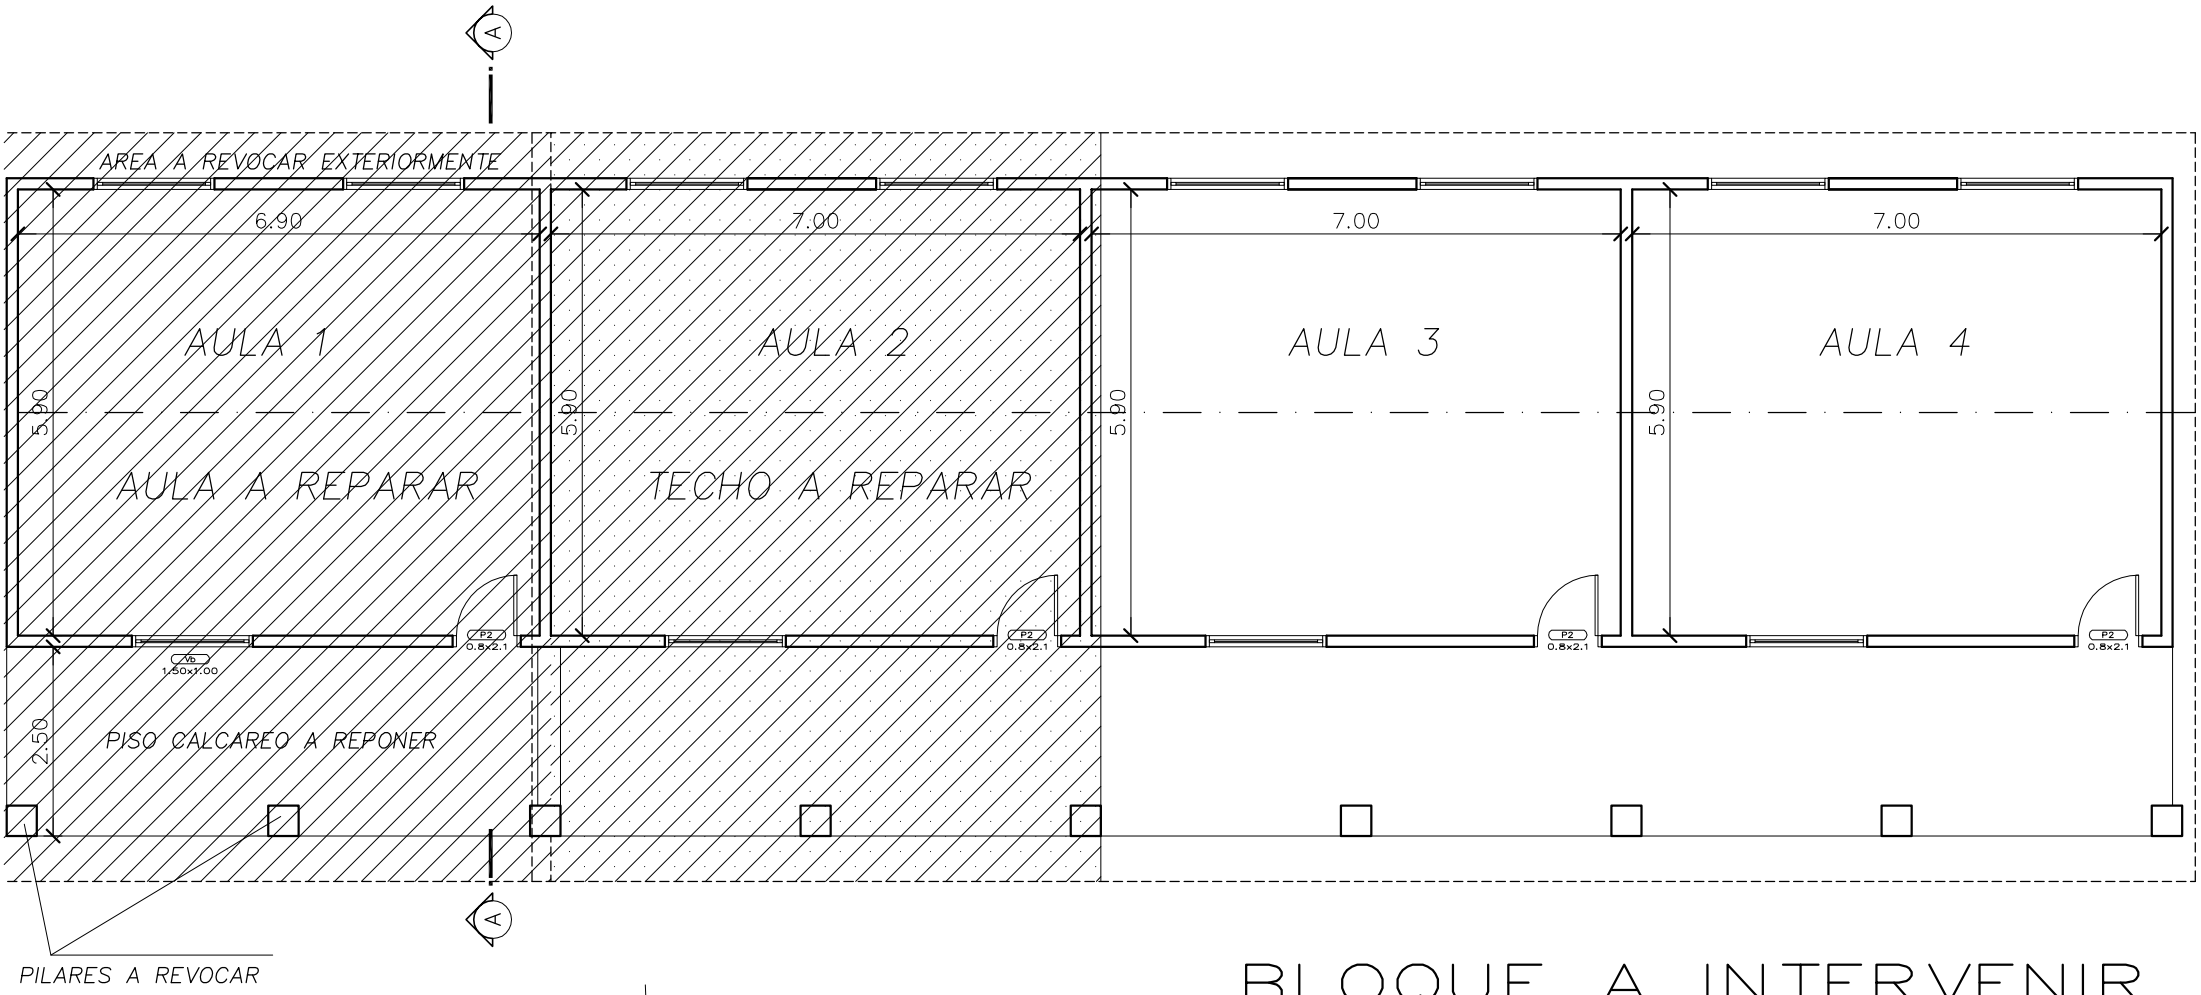

BLOQUE A INTERVENIR

Escala 1/100

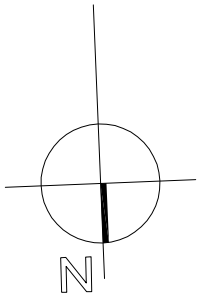

"JUAN CORONEL BARRIOS"

ESCUELA BASICA No. 1965