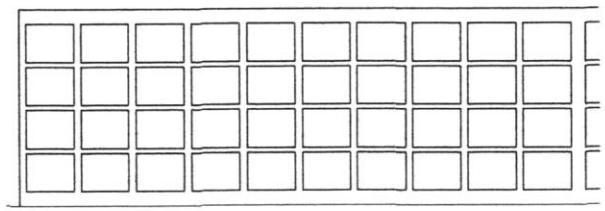

VISTA FRENTE / MODULO 1
ESCALA: 1/50

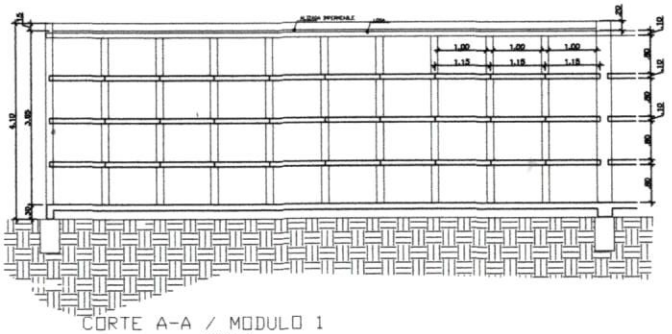

CORTE A-A / MODULO 1
ESCALA: 1/50

DETALLE DE TINGLADO

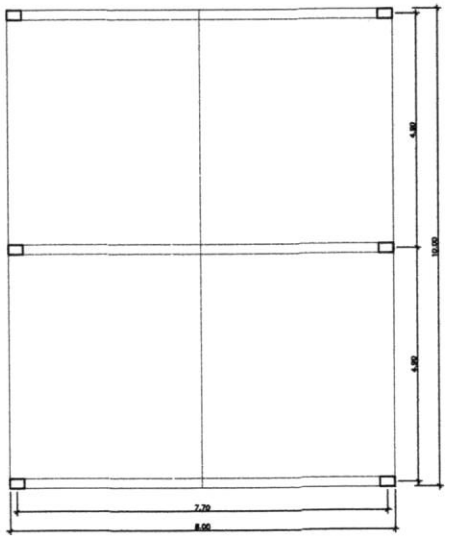

PLANTA
ESCALA: 1/50

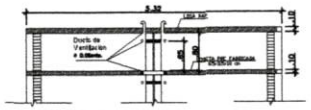

CORTE A-A
ESCALA: 1/50

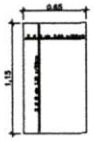

DETALLE DE LOSETA
ESCALA: 1/50

DETALLE DE BAÑO - SEXADO

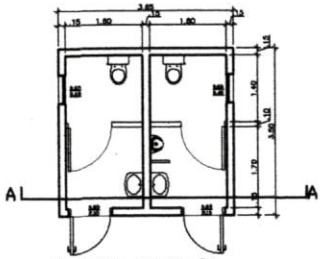

PLANTA ACOTADA
ESCALA: 1/50

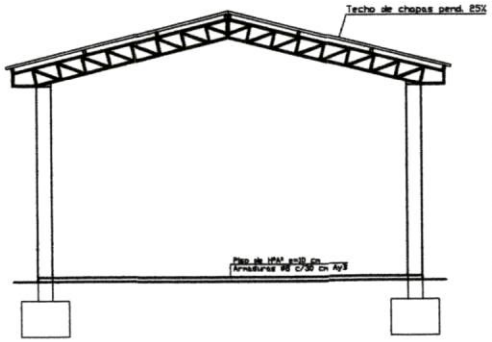

CORTE A-A
ESCALA: 1/50

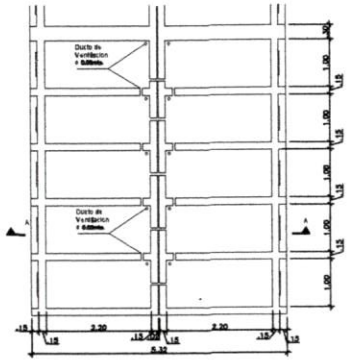

DETALLE VENTILACION
ESCALA: 1/50

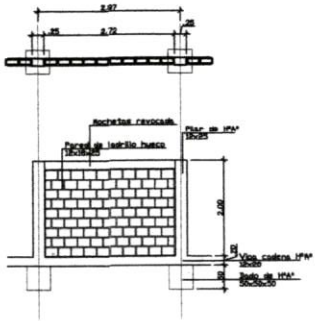

DETALLE DE MODULO DE MURALLA
ESCALA: 1/50

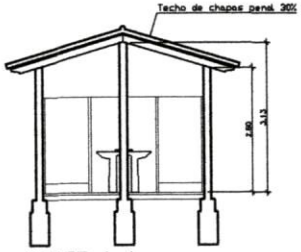

CORTE A-A
ESCALA: 1/50

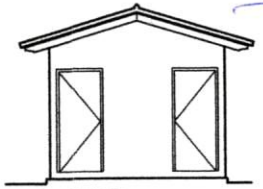

FACHADA
ESCALA: 1/50

Diego A. Valdez A.
Arquitecto

PROYECTO: COLUMBARIO		
UBICACION: CEMENTERIO MUNICIPAL	CIUDAD: SAN IGNACIO	
PROPIETARIO: MUNICIPALIDAD DE SAN IGNACIO GUAZU		
PROFESIONAL: PROFESIONAL	PATENTE Nº: 0000	
CONTENIDO: ALZADO-CORTE-DETALLE	ESCALA 1:50	AREA 971,00 m2
CTA. CTE. CTRAL.: 00-000-00	FINCA Nº: 0.000	PLANO Nº 01
FIRMA PROFESIONAL	FIRMA PROPIETARIO	

PLANTA GENERAL - ACOTADA

ESCALA: 1/50 - 480 CAMAS

Diego A. Valdez A.
Arquitecto

Proyecto: COLUMBARIO			
Ubicación: CEMENTERIO MUNICIPAL		Comuna: SAN IGNACIO	
Propietario: MUNICIPALIDAD DE SAN IGNACIO (ÑUAZU)			
Profesional: ARQ.		Patente nº: 0080	
Contenido: PLANTA ACOTADA 480 CAMAS	Escala: 1:50	Area: 971,00 m2	
Cta. Cte. Cbral.: 00-000-00	Fuja nº: 0.000	Plano nº 02	
Firma Profesional	Firma Propietario		