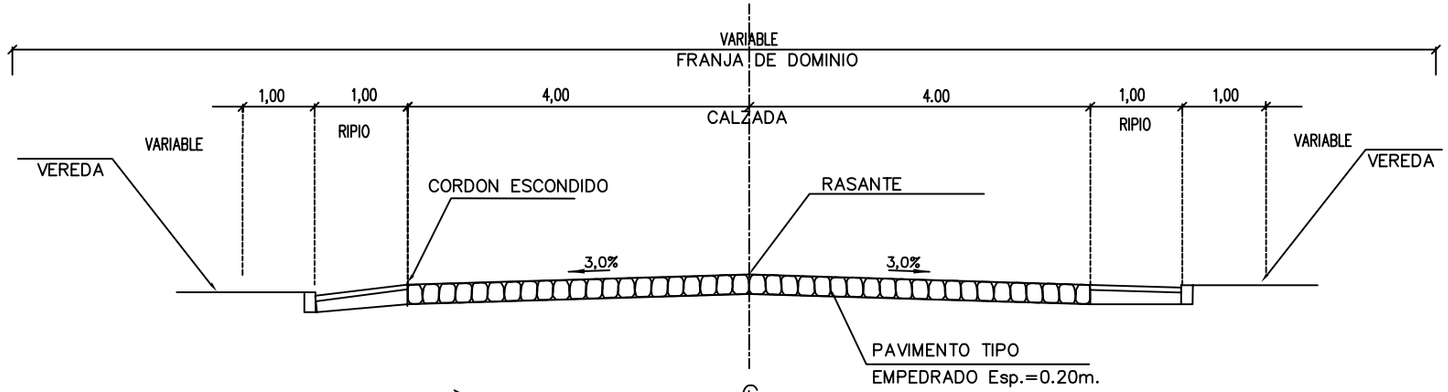

Corte Empedrado

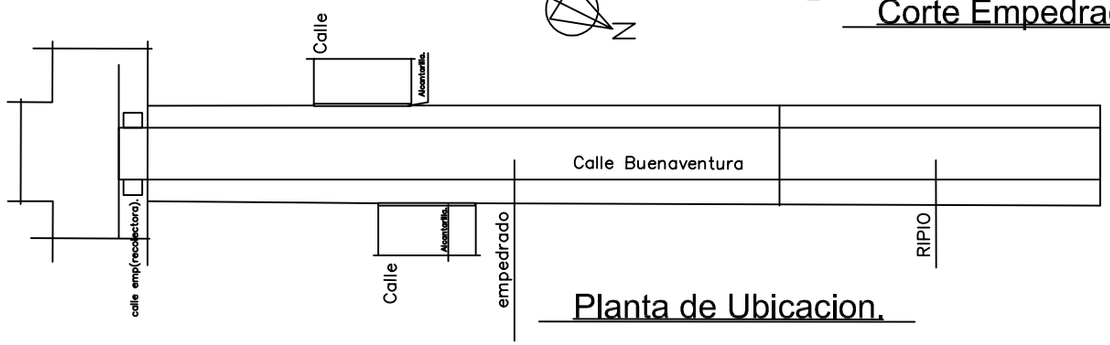

Planta de Ubicacion.

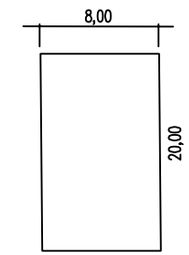

Detalle Cordon Escondido

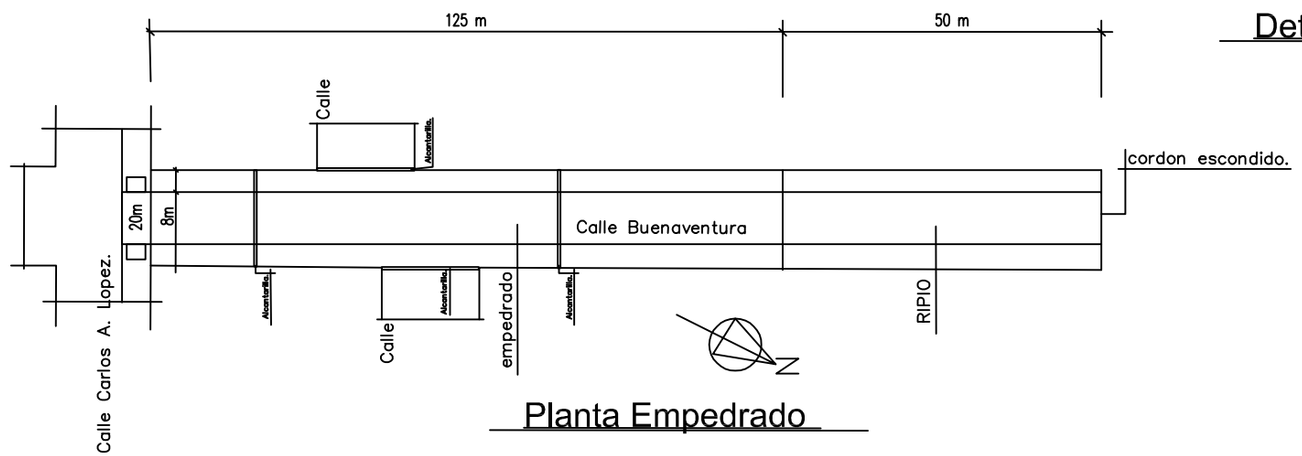

Planta Empedrado

PROYECTO: EMPEDRADO.	
MUNICIPALIDAD DE BENJAMIN ACEVAL. PROYECTO: PAVIMENTO TIPO EMPEDRADO CALLES: BUENAVENTURA e/ RUTA TRANSCHACO.	
SECCIONES TIPICAS - CALLE BUENAVENTURA	FECHA: OCTUBRE/2.018. ESCALA VARIABLE
PAVIMENTO TIPO EMPEDRADO	LAMINA Nº 1