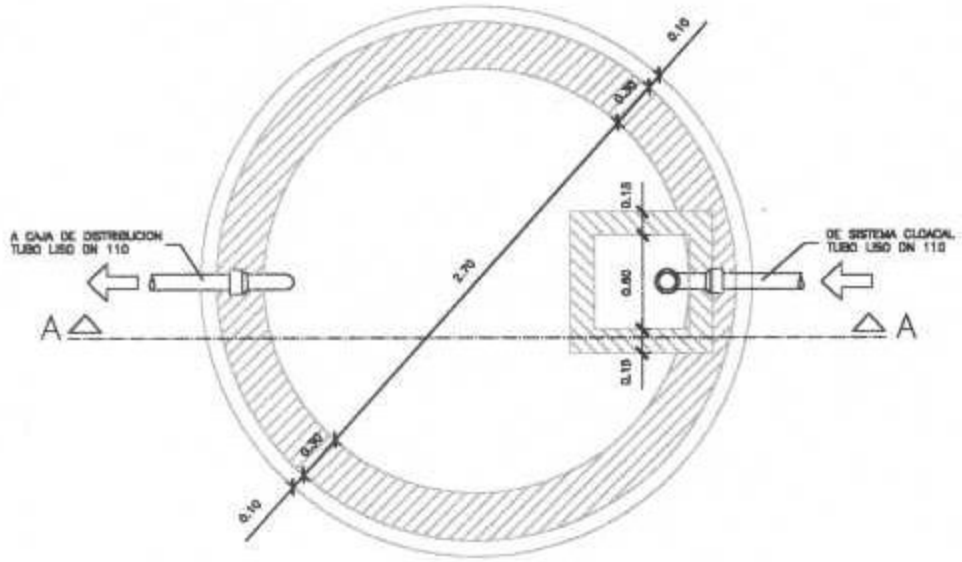

PLANTA

ESCALA 1:25

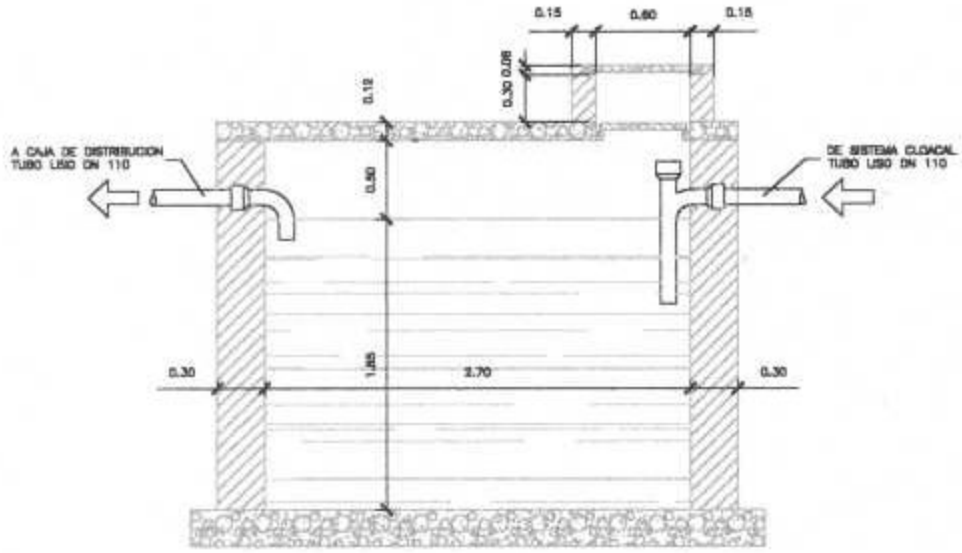

CORTE A-A

ESCALA 1:25

PLANO