GOBERNACIÓN DE CONCEPCIÓN- SECRETARÍA DE OBRAS PÚBLICAS

PROYECTO: EMPEDRADO EN LA CIUDAD DE LORETO

EL ÁREA SOMBREADA ES EL AREA A EMPEDRAR

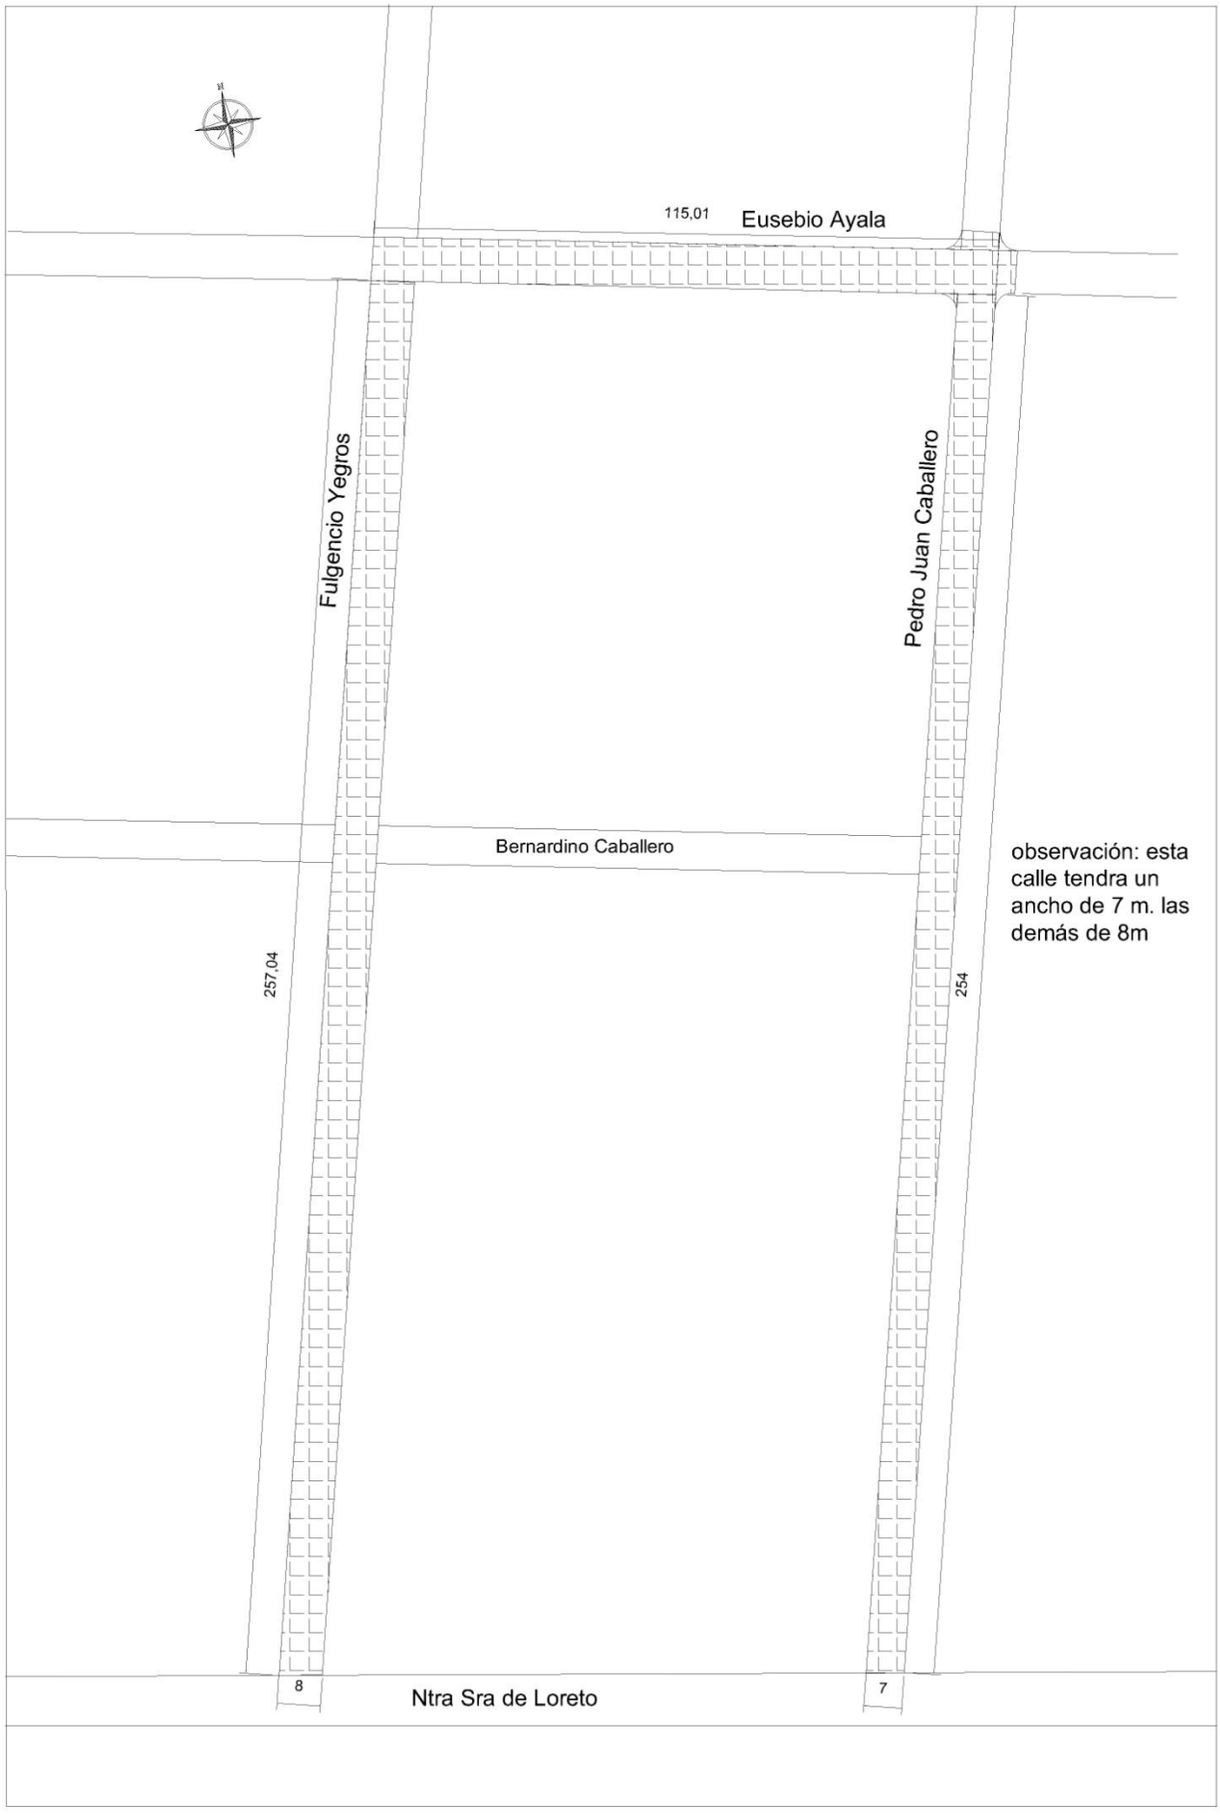

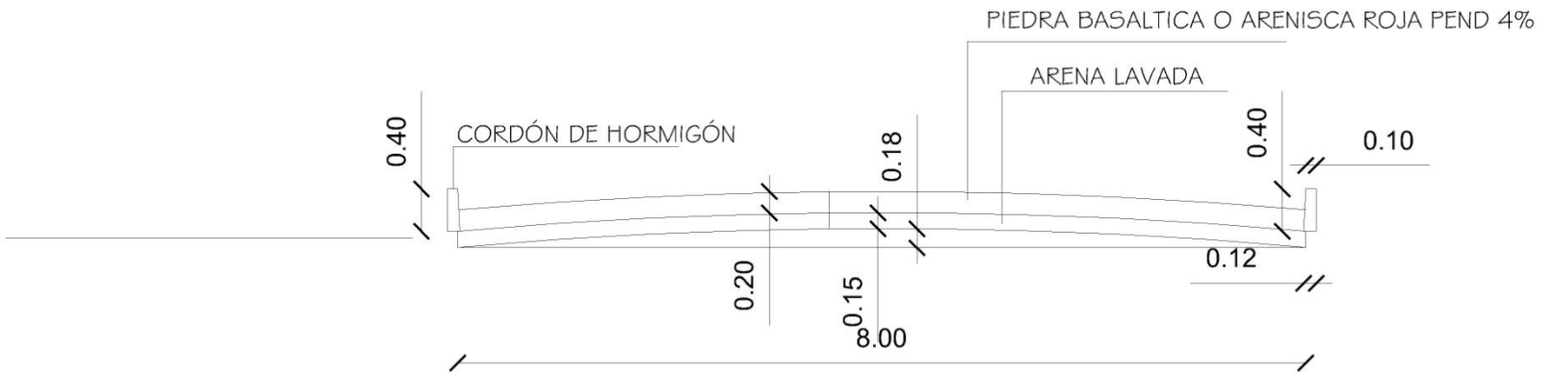

PERFIL TRANSVERSAL

GOBERNACIÓN DE CONCEPCIÓN- SECRETARÍA DE OBRAS PÚBLICAS	PROYECTO: EMPEDRADO EN LA CIUDAD DE LORETO