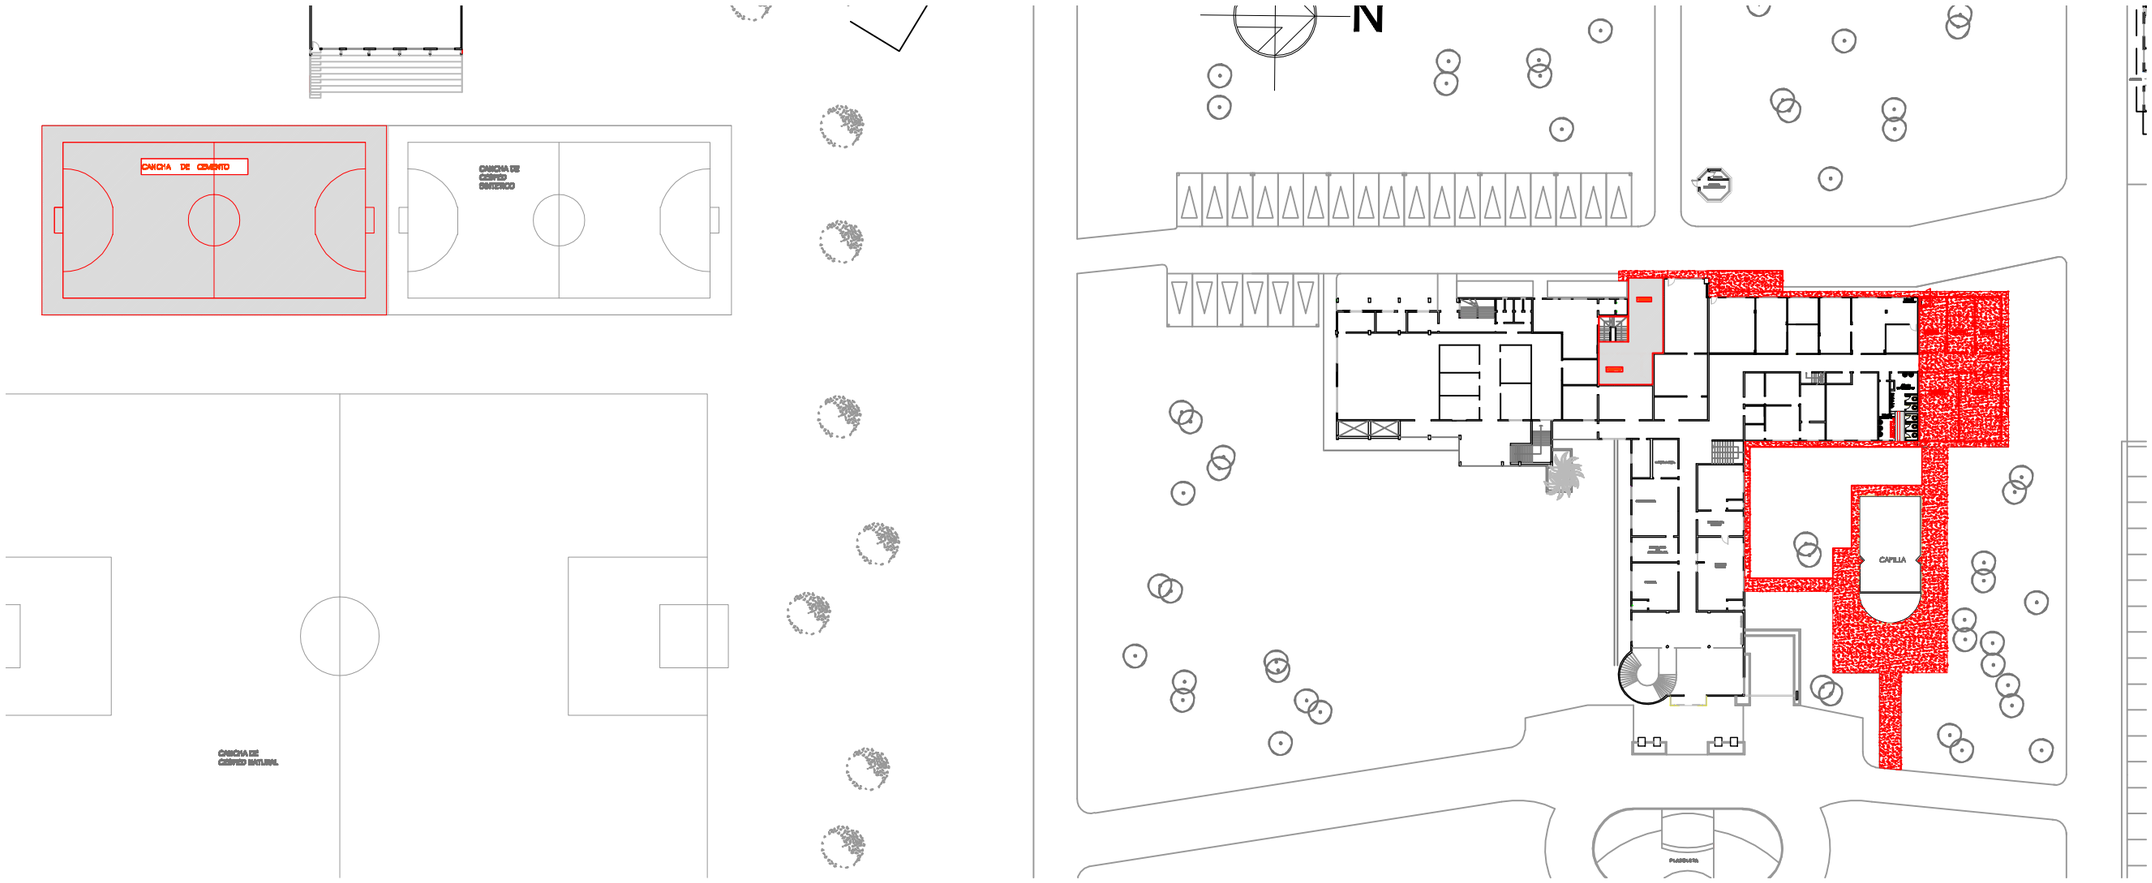

PLANTA BAJA s/ esc
SECRETARIA DE PATRIMONIO-DEPORTES
GOBERNACION DEL ALTO PARANA

REFERENCIA

OBRA NUEVA	
REFORMA	

GOBERNACIÓN DEL ALTO PARANÁ

PROYECTO: **OBRAS Y REFORMAS EN VARIAS SECRETARIAS DE LA GOBERNACION DEL ALTO PARANA**

Secretaría de Obras Públicas Ing.Ronny Gonzalez

Proyectista :

Empresa :

FECHA		ESCALA	INDICADA

V.B. Jefe Div. Proyectista