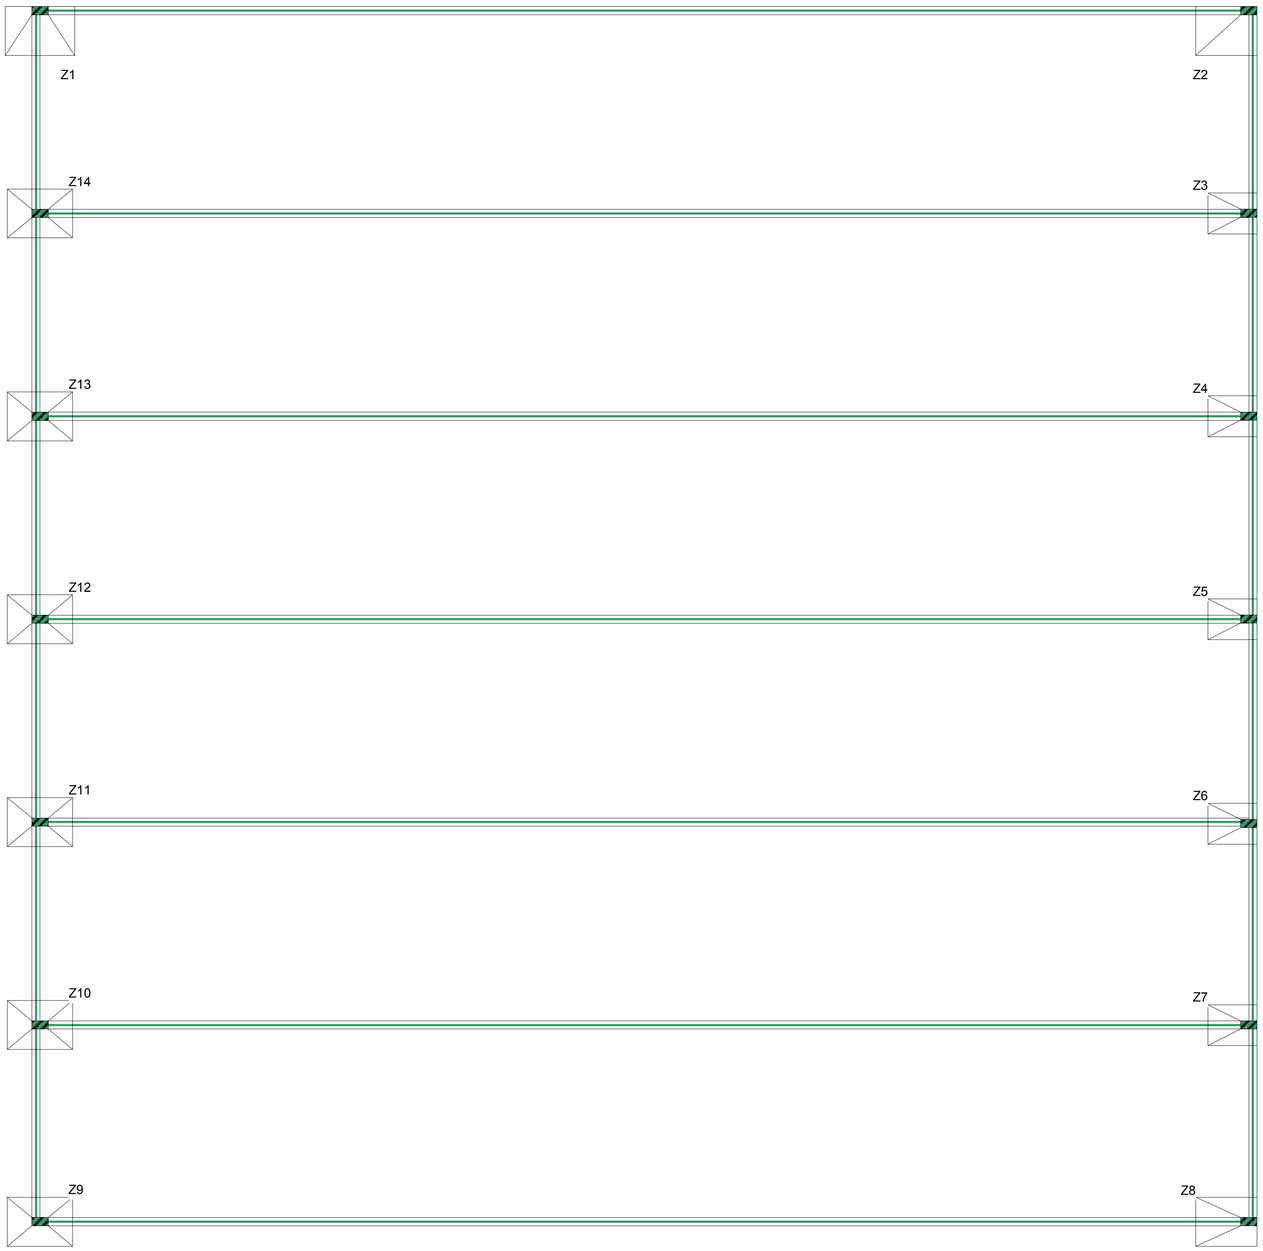

TINGLADO MUNICIPAL DE SAN JOAQUIN

PLANTA DE FUNDACIONES, ESCALA 1/75.

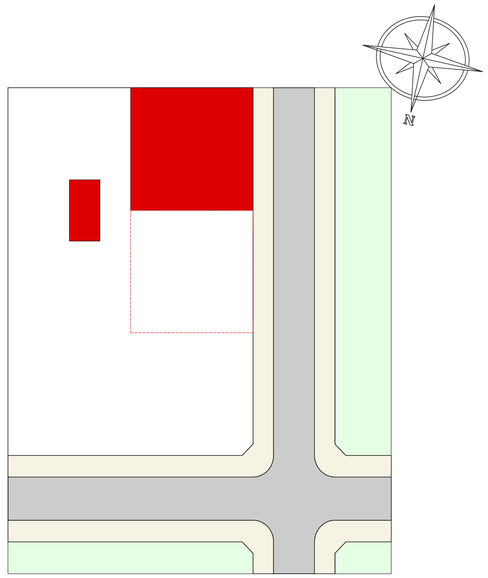

Planta de Ubicación

Esc. 1/500

PLANILLA DE ZAPATAS

ZAPATAS	DIMENSIONES					ARMADURAS	
	LADOS	"A"	"B"	"C"	"D"	AS "X"	AS "Y"
Z1	TIPO 1	0,90	1,20	0.20	1.40	1 Ø 12 - C/ 0.20 cm	1 Ø 12 - C/ 0.20 cm
Z2	TIPO 2	0.90	1.20	0.20	1.40	1 Ø 12 - C/ 0.20 cm	1 Ø 12 - C/ 0.20 cm
Z3-Z4-Z5-Z6-Z7	TIPO 3	0.90	1.20	0.20	1.40	1 Ø 12 - C/ 0.20 cm	1 Ø 12 - C/ 0.20 cm
Z8	TIPO 4	1.20	0,90	0.20	1.40	1 Ø 12 - C/ 0.20 cm	1 Ø 12 - C/ 0.20 cm
Z9-Z10-Z11-Z12-Z13-Z14	TIPO 5	1.10	1.10	0.20	1.40	1 Ø 12 - C/ 0.20 cm	1 Ø 12 - C/ 0.20 cm

TIPO N° 1	TIPO N° 2	TIPO N° 3	TIPO N° 4	TIPO N° 5	COLUMNAS (0,40 x 0,2)
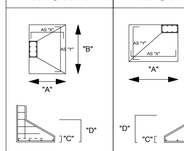	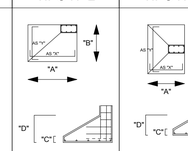	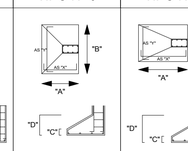	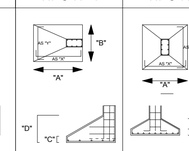	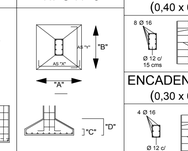	
					ENCADENADOS (0,30 x 0,2)
					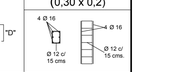

OBRA:		UBICACION:	
PROPIETARIO:		DIRECCION:	
PROYECTISTA:			PAT. PROF.Nº:
DIRECCION TECNICA:			PAT. PROF.Nº:
CONSTRUCCION:			PAT. PROF.Nº:
SUP. TERRENO:		MANZANA Nº:	
SUP. CONSTRUIDA:		LOTE Nº:	
SUP. A CONSTRUIR:		FINCA Nº:	
SUP. LIBRE:		CTA. CTE. CTRAL.:	
FIRMA PROPIETARIO	FIRMA PROYECTISTA	FIRMA DIR. TECNICA	FIRMA CONSTRUCTOR
APROBACION MUNICIPAL			