PLANOS DEL LOTE 1

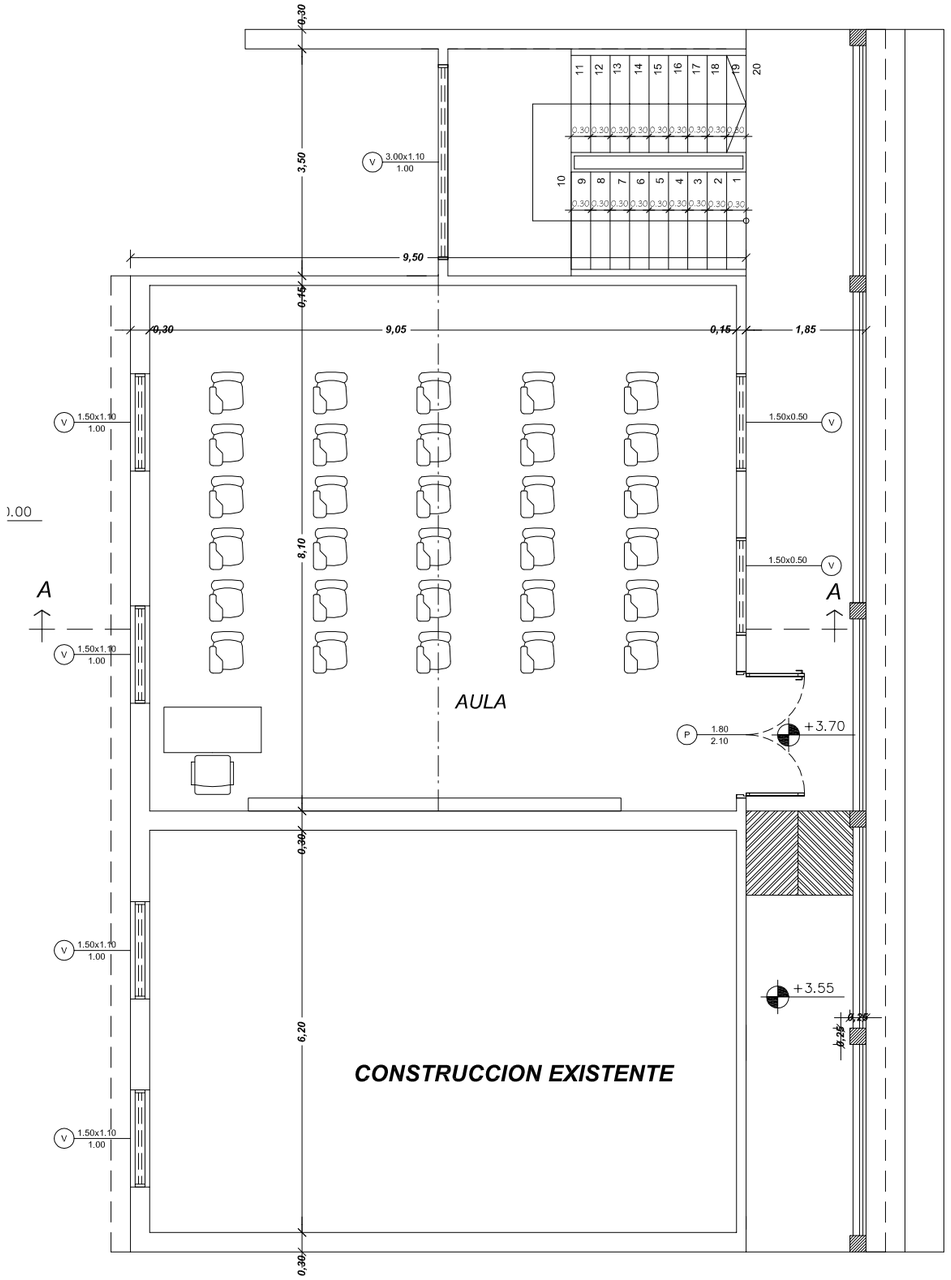

PLANTA ALTA
Esc.: 1:100

PROYECTO AMPLIACION DE
COLEGIO TECNICO JUAN XXIII

RESPONSABLE: ARQ. LUIS AYALA

PLANTA ACOTADA

Escala: 1/100

AR

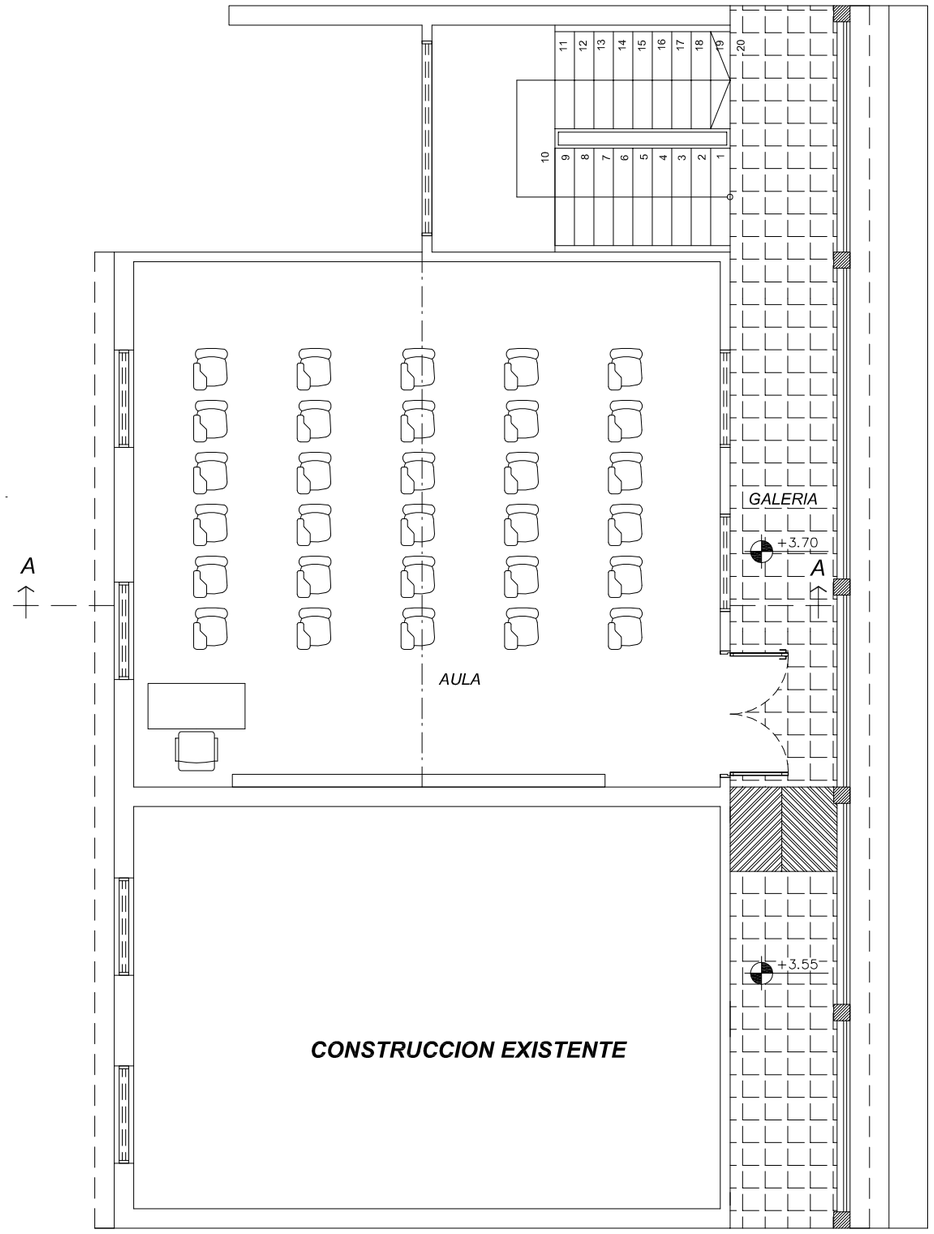

PLANTA ALTA
Esc.: 1:50

PROYECTO AMPLIACION DE
COLEGIO TECNICO JUAN XXIII

RESPONSABLE: ARQ. LUIS AYALA

PLANTA EQUIPADA

Escala: 1/100

AR

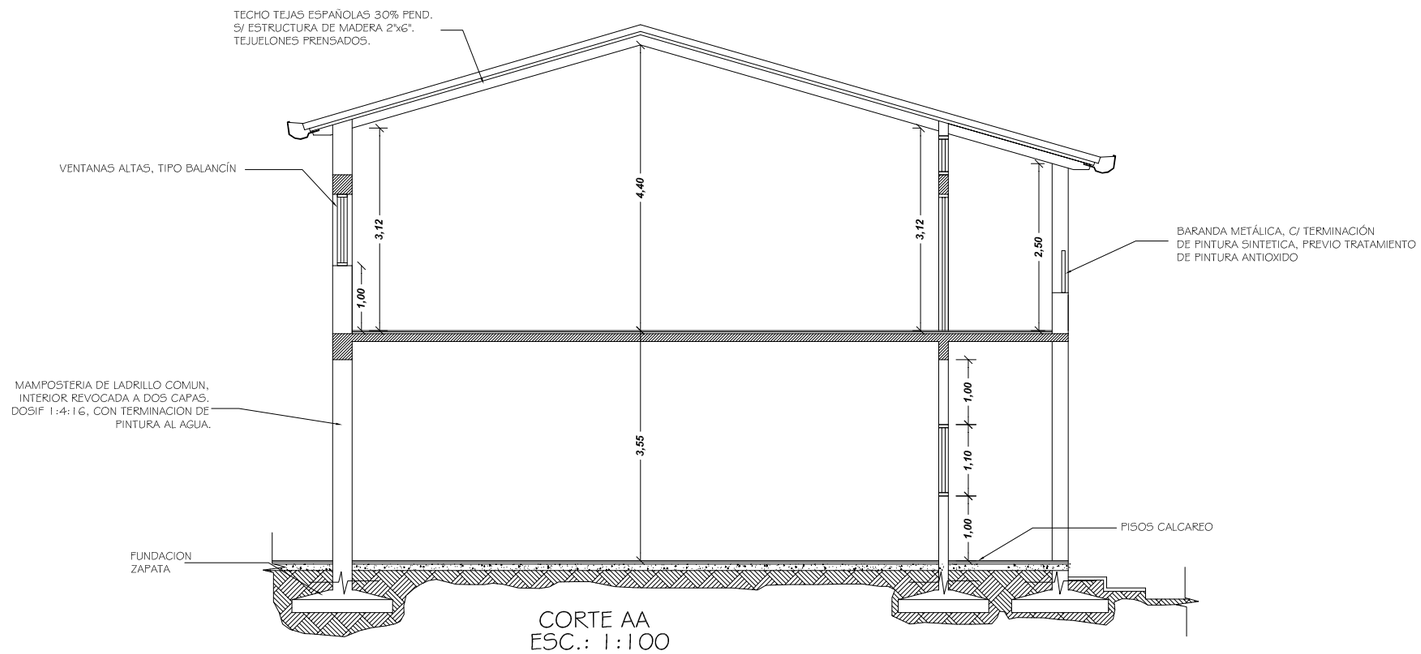

CORTE AA
ESC.: 1:100

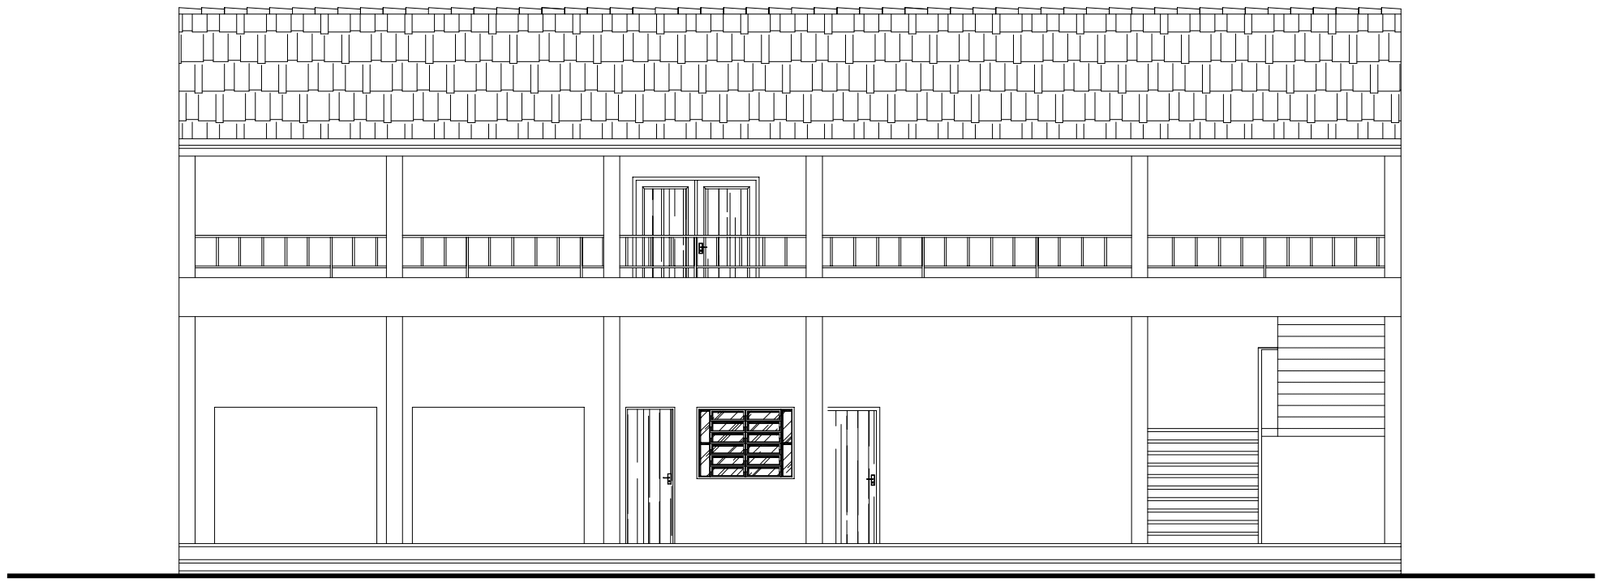

FACHADA
ESC.: 1:100

PROYECTO AMPLIACION DE
COLEGIO TECNICO JUAN XXIII

RESPONSABLE: ARQ. LUIS AYALA

PLANTA INSTALACIÓN SANITARIA

Escala: 1/100

AR

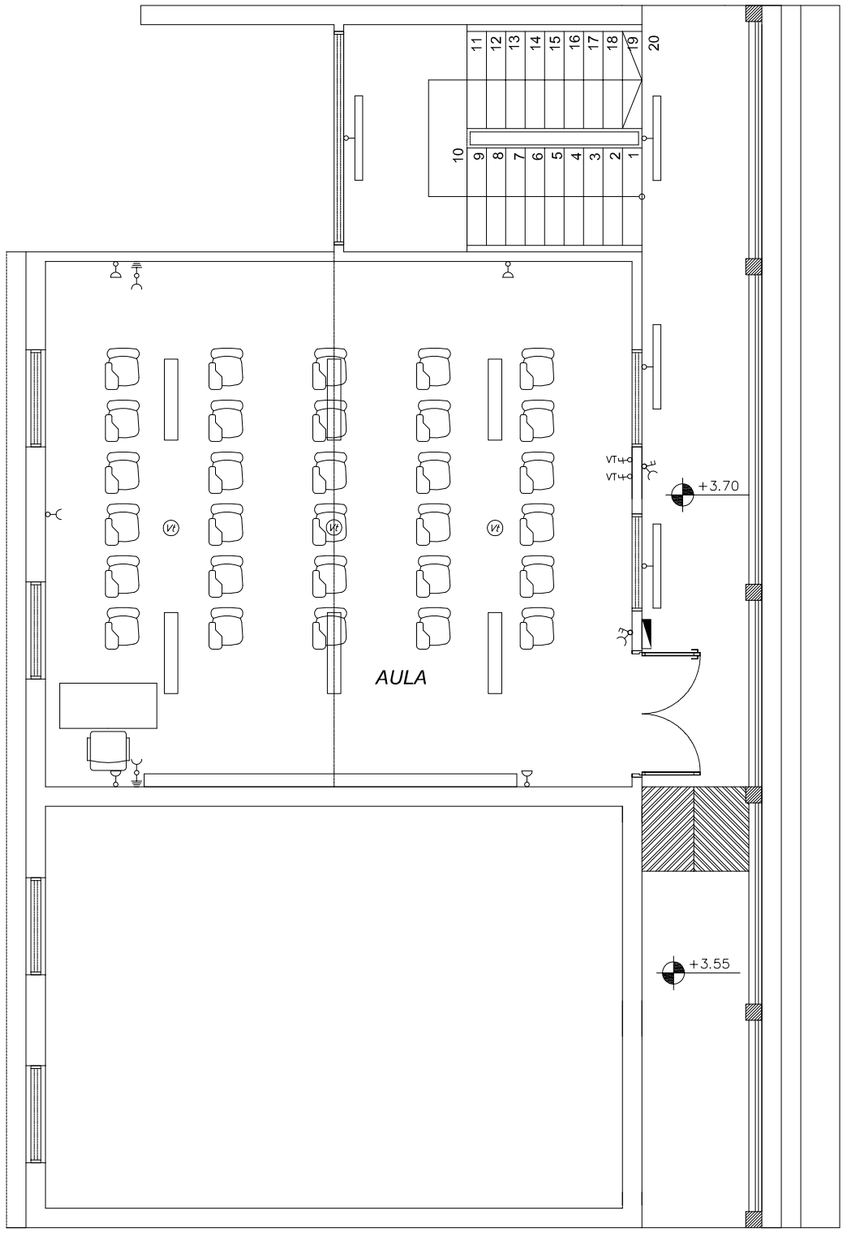

PLANTA ALTA - INST. ELECTRICA
Esc.: 1:50

PROYECTO AMPLIACION DE
COLEGIO TECNICO JUAN XXIII

RESPONSABLE: ARQ. LUIS AYALA

INSTALACIÓN ELECTRICA

Escala: 1/100

AR

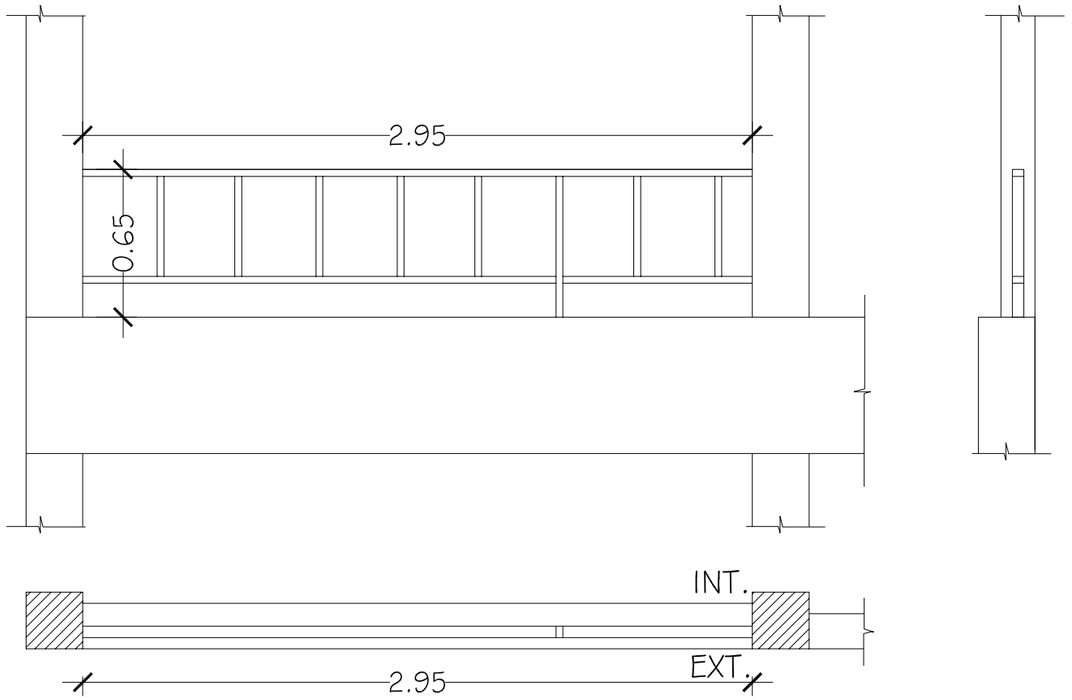

PLANTA.
ESC.: 1/20

TIPO.	Baranda	
CANT.	6	
LOCAL	Balcón	
MATERIAL	Caño cuadrado	B

PROYECTO AMPLIACION DE
COLEGIO TECNICO JUAN XXIII

RESPONSABLE: ARQ. LUIS AYALA

CORTES

Escala: 1/100

AR

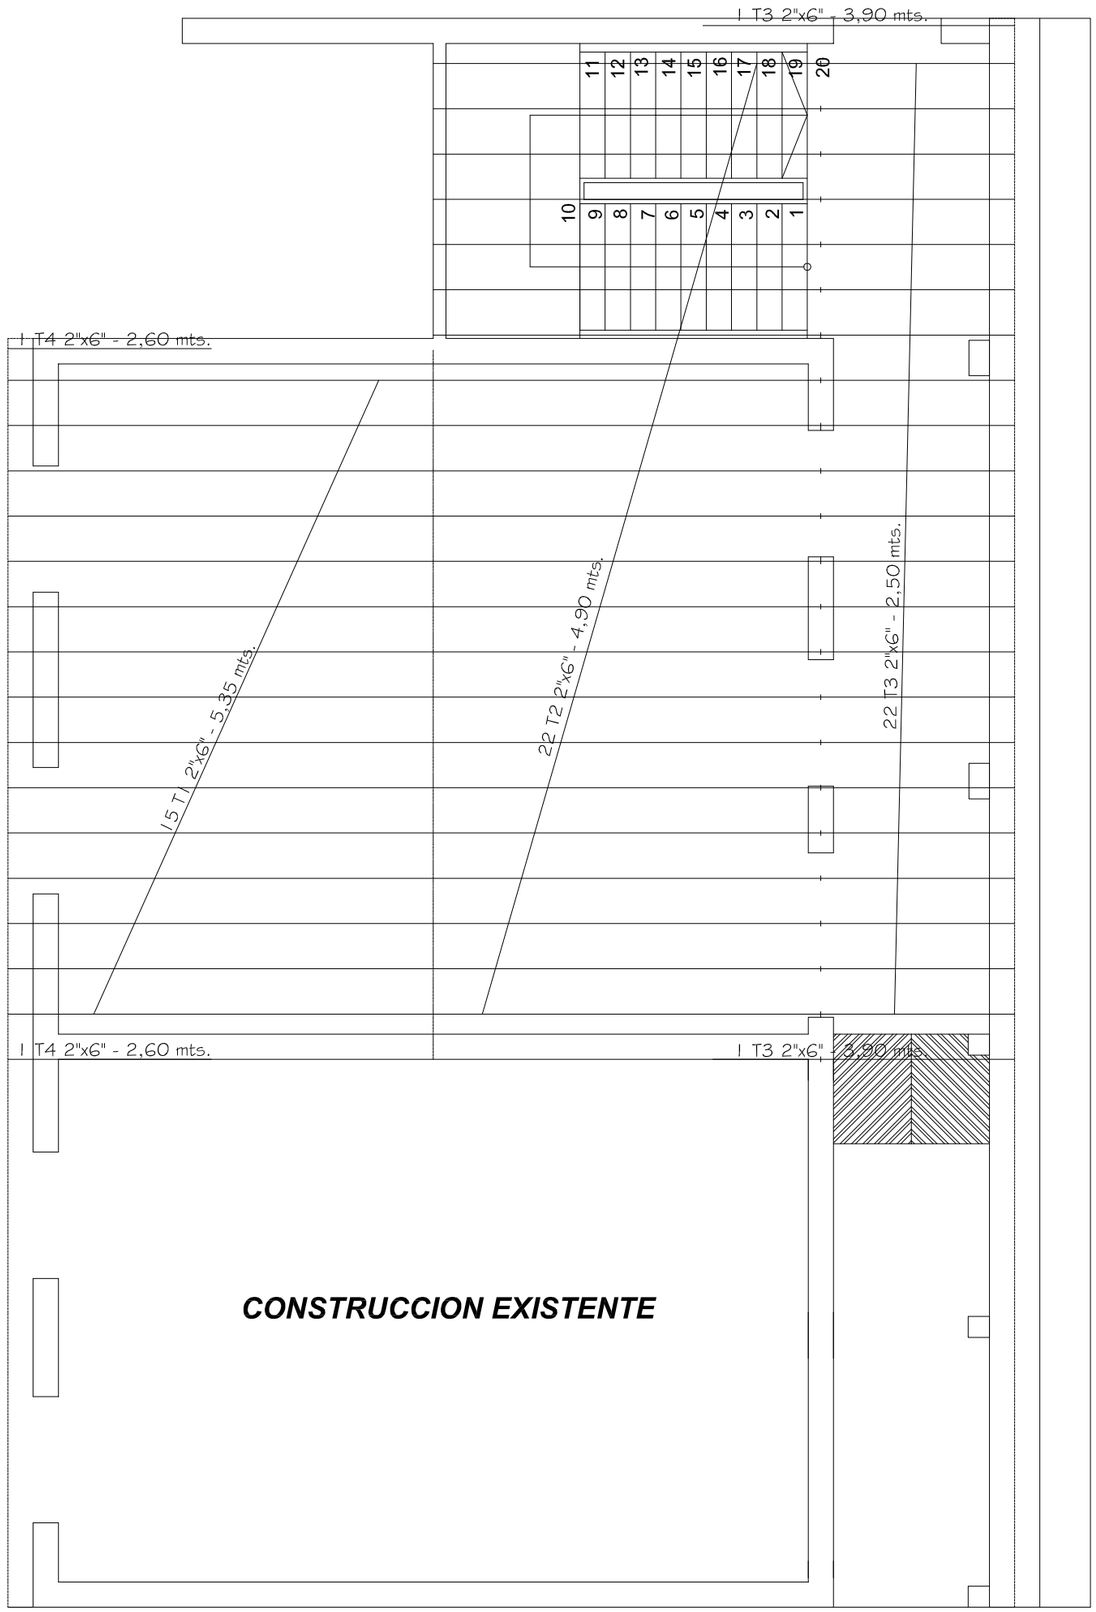

PLANTA ESTRUCTURA DE TECHO

Esc.: 1:50

PLANILLA DE MADERAMEN					
TIPO	CANTIDAD	MEDIDAS			MADERA
		ANCHO	ALTO	LARGO	
T1	15	2"	6"	5,35	YBYRAPYTA
T2	22	2"	6"	4,90	YBYRAPYTA
T3	22	2"	6"	2,50	YBYRAPYTA
T4	2	2"	6"	3,90	YBYRAPYTA
T5	2	2"	6"	2,60	YBYRAPYTA
V1	1	4"	8"	8,55	YBYRAPYTA
Lb	1	1 1/2"	3"	22,00	YBYRAPYTA

PROYECTO AMPLIACION DE
COLEGIO TECNICO JUAN XXIII

RESPONSABLE: ARQ. LUIS AYALA

ESCALERA

Escala: 1/100

AR

PLANOS DEL LOTE 2

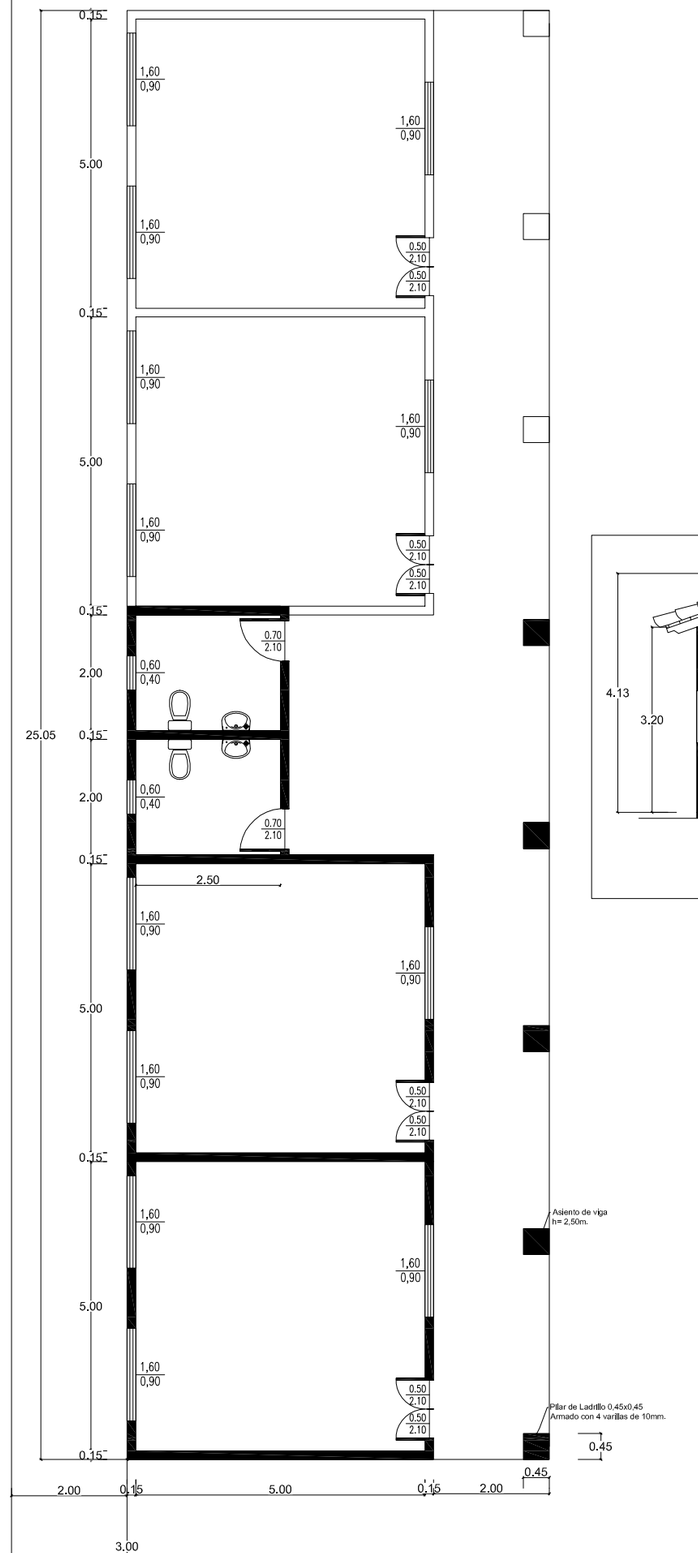

Planta General

Escala 1:75

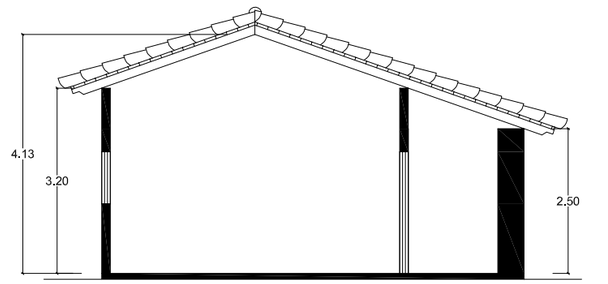

Corte A - A

Escala 1:75

GOBERNACIÓN DE ÑEEMBUCÚ

OBRA: CONSTRUCCION DE AULAS
UBICACION: Bº SAN VICENTE
SOLICITANTE: COMISION CENTRO MILITAR Nº66

RESPONSABLE: ARQ. LUIS AYALA.	ESCALA: 1:75	DIGITALIZADOR: MARIANO SAUCEDO

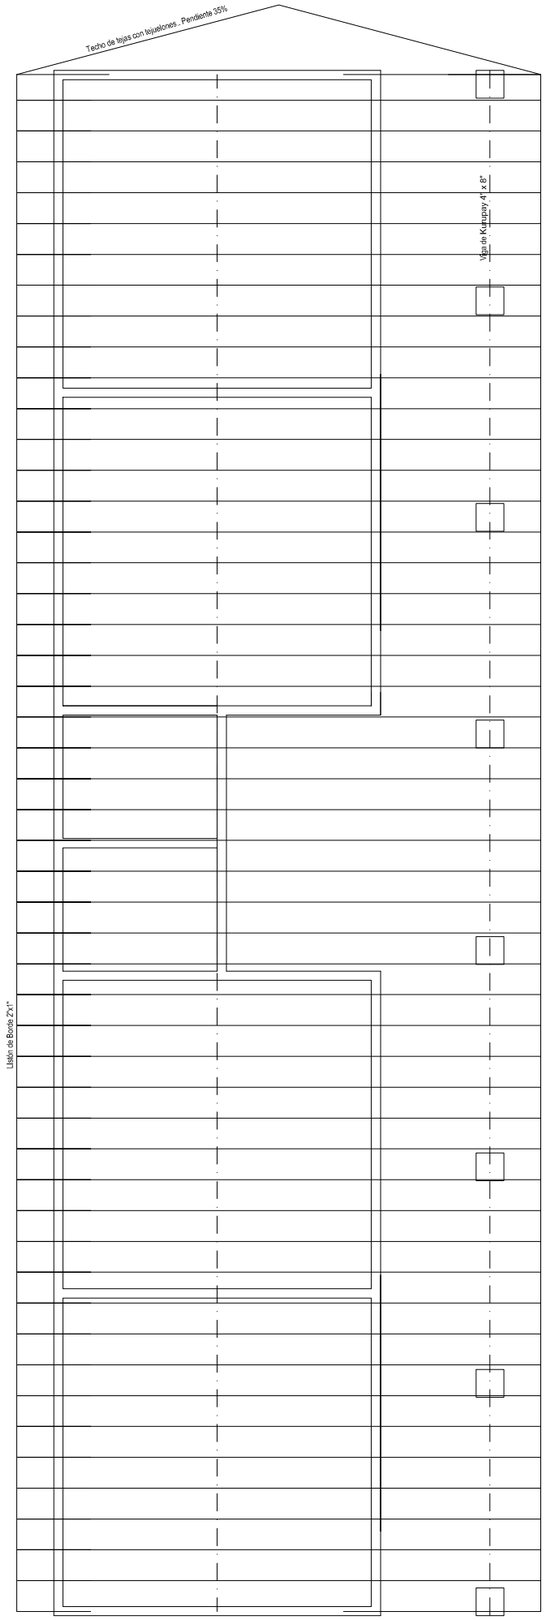

Planta de Techo

Escala 1:75

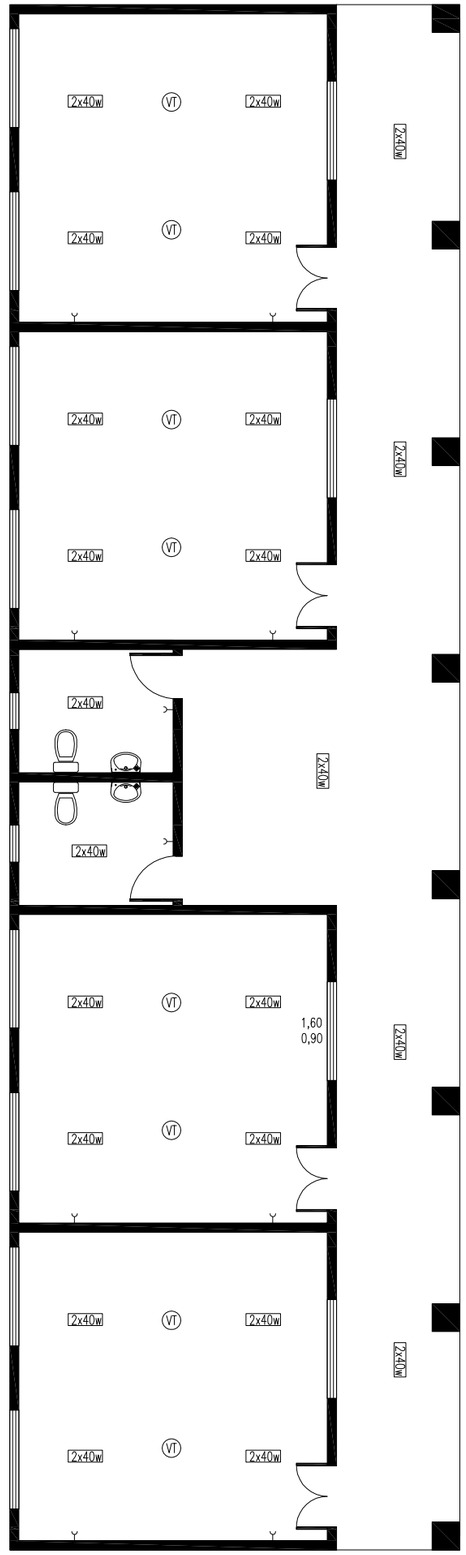

Esquema de Instalación Eléctrica

Escala 1:75

VIGA CUMBRERA

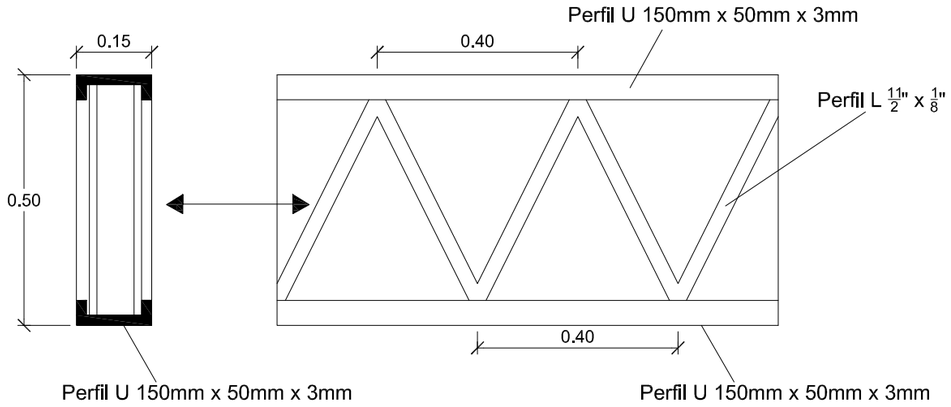

Detalle de Cimentación

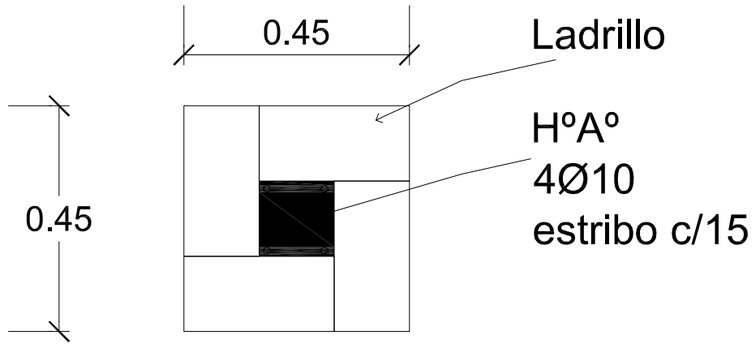

Detalle de Pilar de 0,45

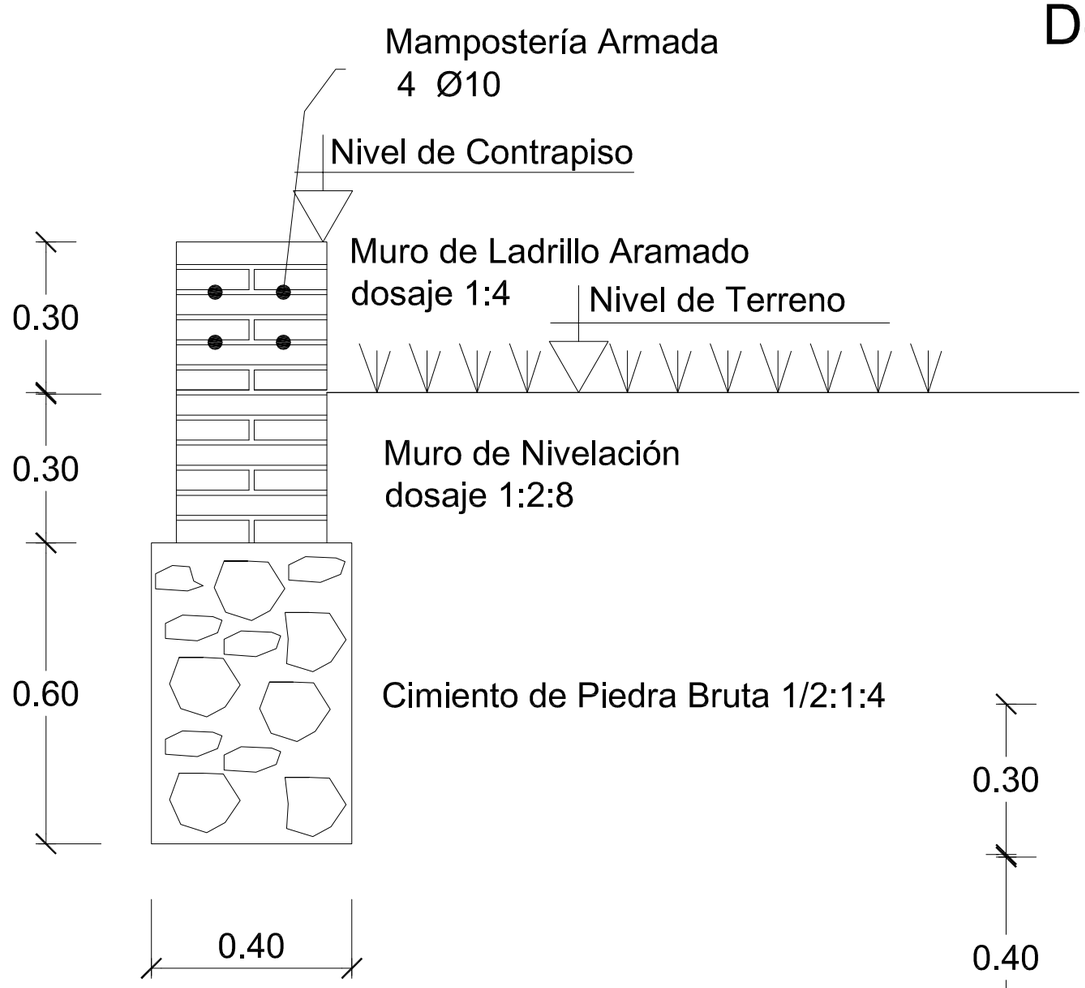

Escala 1:20

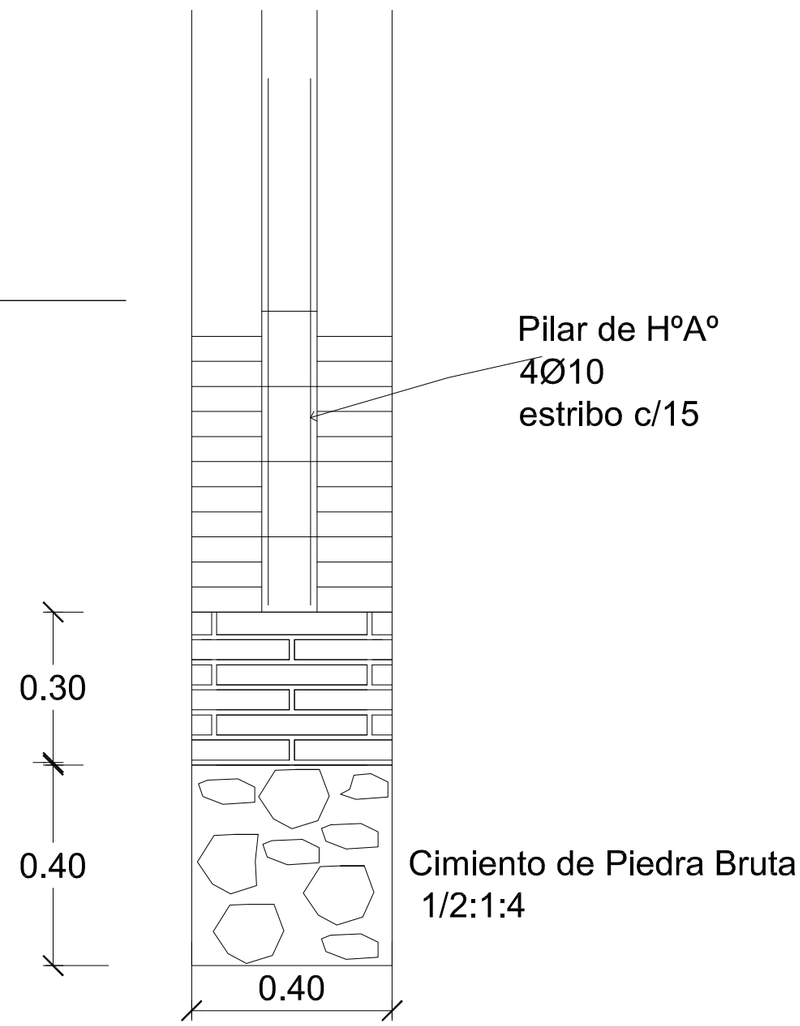

DADO DE HºAº

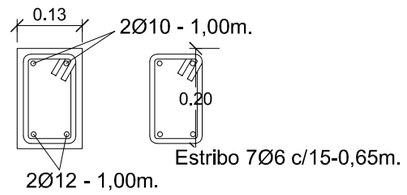

GOBERNACIÓN DE ÑEEMBUCÚ

OBRA: CONSTRUCCION DE AULAS
UBICACION: Bº SAN VICENTE
SOLICITANTE: COMISION CENTRO MILITAR Nº66

RESPONSABLE: ARQ. LUIS AYALA.	ESCALA: 1:75	DIGITALIZADOR: MARIANO SAUCEDO

PLANOS DEL LOTE 3

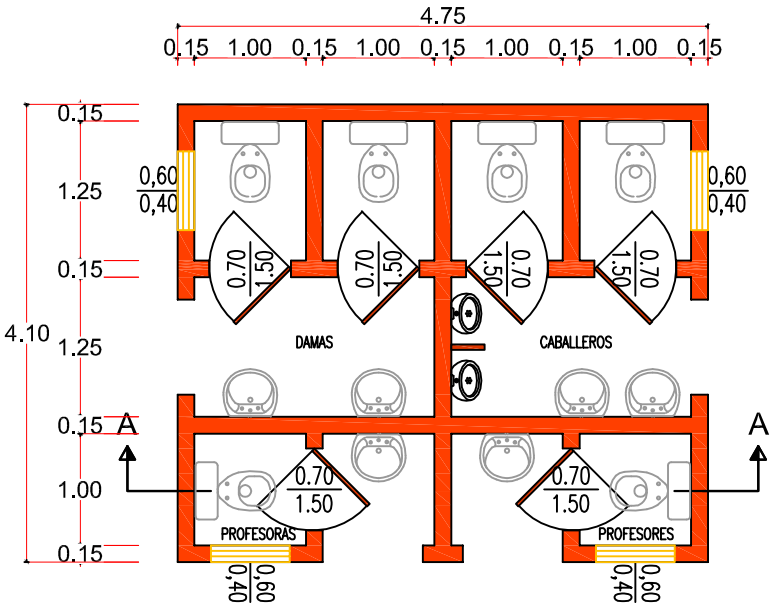

Planta General
Escala 1:50

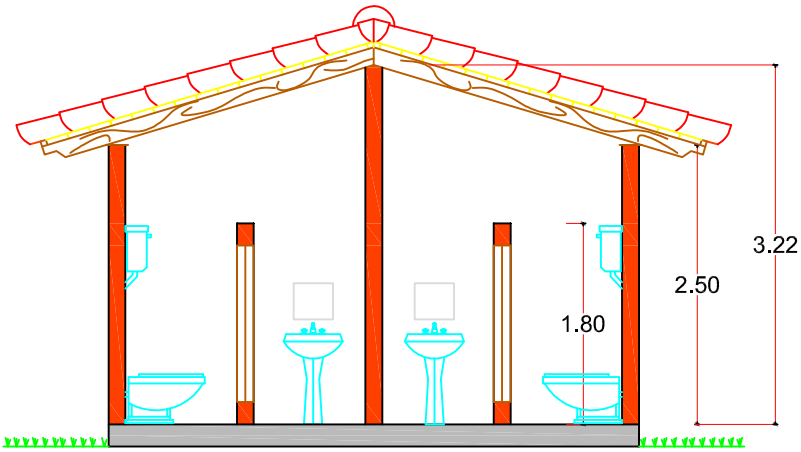

CORTE A - A
Escala 1:50

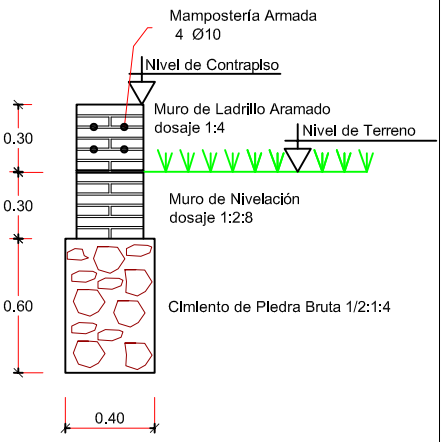

DETALLE DE FUNDACIÓN
ESCALA 1:20

GOBERNACIÓN DE ÑEEMBUCÚ

OBRA: BAÑO SEXADO
UBICACION: ESCUELA SAN JOSÉ

RESPONSABLE: ARQ. LUIS AYALA.	ESCALA: VARIAS	DIGITALIZADOR: MARIANO SAUCEDO PLANO N°:	RD

REFERENCIA

EXISTENTE

A CONSTRUIR

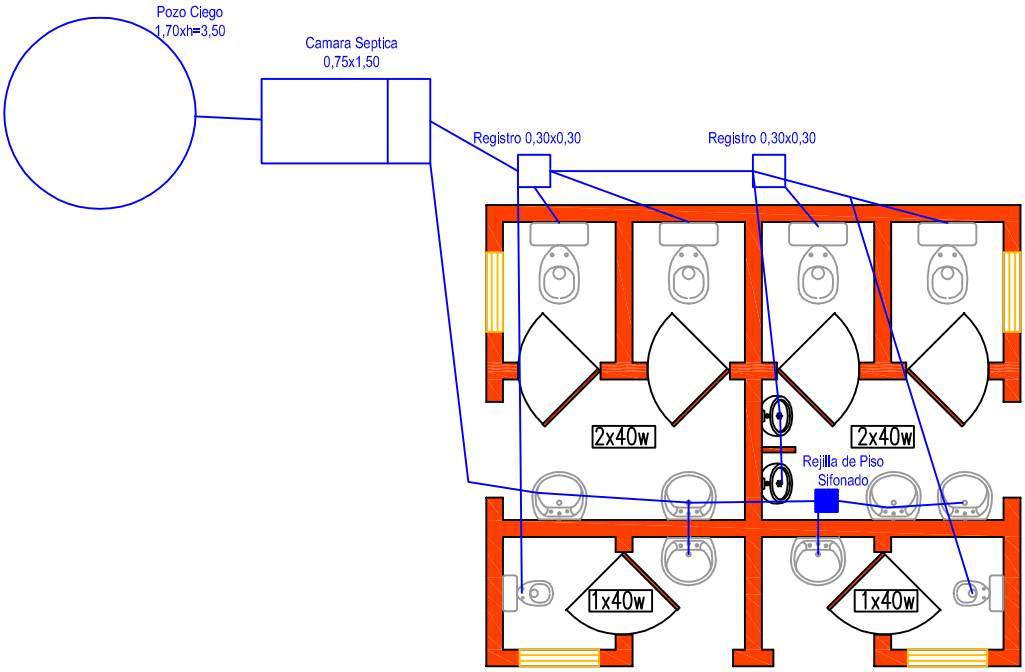

Esquema de Instalación Electrica y Sanitaria
Escala 1:50

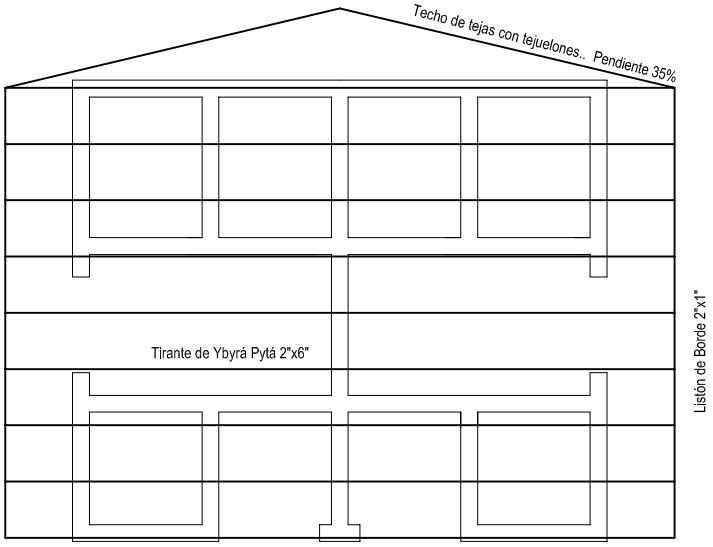

PLANTA DE TECHO
Escala 1:50

GOBERNACIÓN DE ÑEEMBUCÚ

OBRA: BAÑO SEXADO
UBICACION: ESCUELA SAN JOSÉ
SOLICITANTE:

RESPONSABLE: ARQ. LUIS AYALA.	ESCALA: 1:50	DIGITALIZADOR: MARIANO SAUCEDO
		PLANO N°: R0

PLANOS DEL LOTE 4

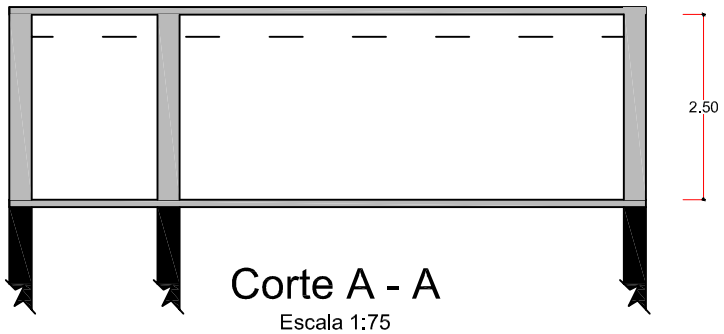

Corte A - A

Escala 1:75

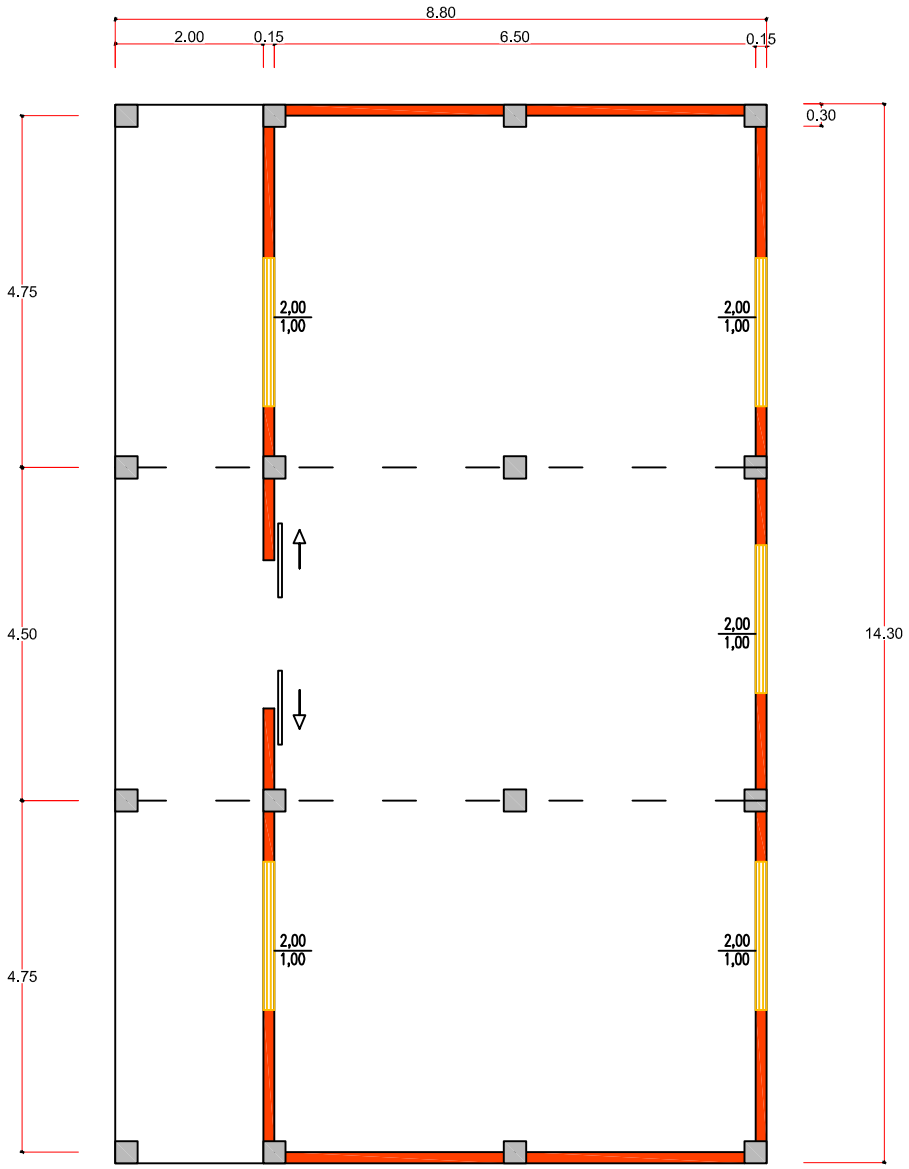

Planta General

Escala 1:75

GOBERNACIÓN DE ÑEEMBUCÚ

OBRA:CONSTRUCCION DE BIBLIOTECA
UBICACION: FACULTAD DE HUMANIDADES Y CIENCIAS DE LA EDUCACIÓN
SOLICITANTE: SECRETARIA DE EDUCACION

RESPONSABLE: ARQ. LUIS AYALA.	ESCALA: 1:75	DIGITALIZADOR: MARIANO SAUCEDO