TUBULÓN FT3 – ø80

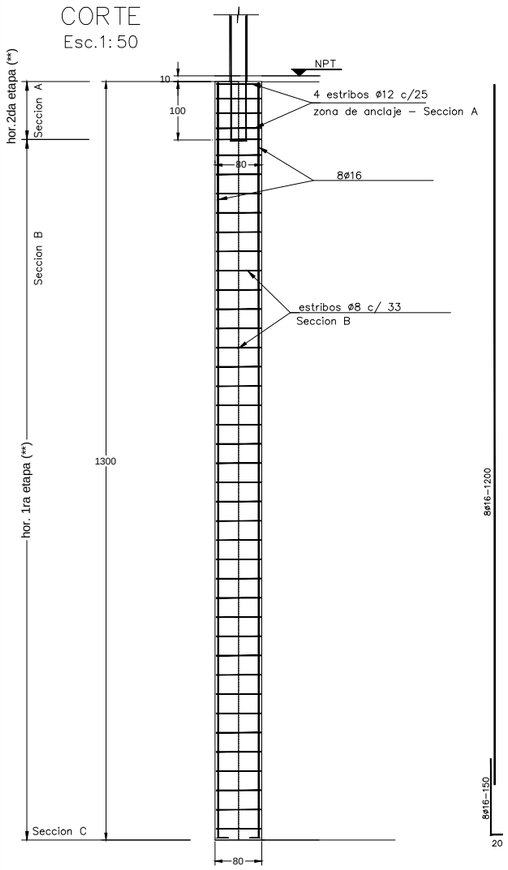

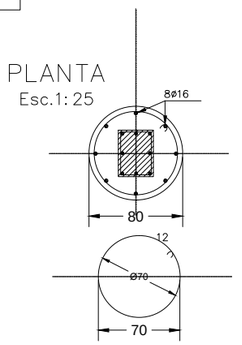

L= 240 cm
4 estribos ø12 c/ 25 – Seccion A
36 estribos ø8 c/ 33 – Seccion B

OBS: PILOTES PREPERFORADOS Y CARGADOS CON BENTONITA –h: 13.00 m

TUBULÓN FT4 – ø100

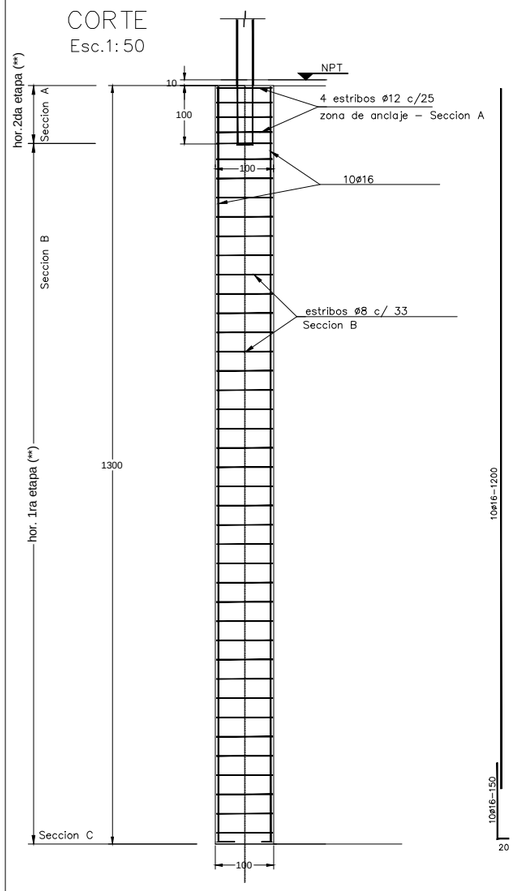

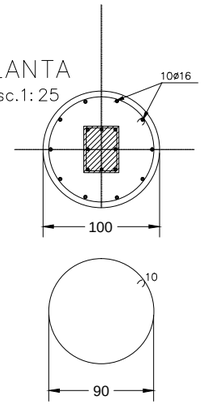

L= 300 cm
4 estribos ø12 c/ 25 – Seccion A
36 estribos ø8 c/ 33 – Seccion B

OBS: PILOTES PREPERFORADOS Y CARGADOS CON BENTONITA –h: 13.00 m

PLANTA DE ARMADURAS - NIVEL FUNDACIONES

Ministerio Público
República del Paraguay
DIRECCIÓN DE OBRAS Y PROYECTOS

MINISTERIO PUBLICO
FISCALIA GENERAL DEL ESTADO

PROYECTO DE SEDE REGIONAL-CIUDAD DE PEDRO JUAN CABALLERO

UBICACION:	JUAN.DE.AYOLAS.E/.MADAME.LYNCH.Y.PANCHITO.LOPEZ		
PROPIETARIO:	MINISTERIOPUBLICO		
DIRECCIÓN:	CHILE.E/YGATIMI.Y.JEJUI		
PROFESIONAL:	DIRECCION.DE.OBRAS.Y.PROYECTOS	PAT.No: ·	
DIRECCIÓN:	CHILE.E/YGATIMI.Y.JEJUI		
CTA.CTE.CTRAL:	L2;M–116;S–III		
SUP. TERRENO:	5524,74.M2	SUP.A CONSTRUIR: 7.997 M2	ESCALA 1:100 / LAMINA Nº HA-AR-01-2

PROFESIONAL

PROPIETARIO