MUNICIPALIDAD DE CAPIATA

DIRECCION DE INFRAESTRUCTURA PUBLICA Y SERVICIOS

DISEÑO DE PERFIL TRANSVERSAL

CALLES EUCALIPTO Y SAN JOSE , CÑIA 10, Bº EUCALIPTAL

DETALLES CONSTRUCTIVOS	Lamina N° DC - 02	Escala 1/25
AÑO: 2022		

CORTE TRANSVERSAL

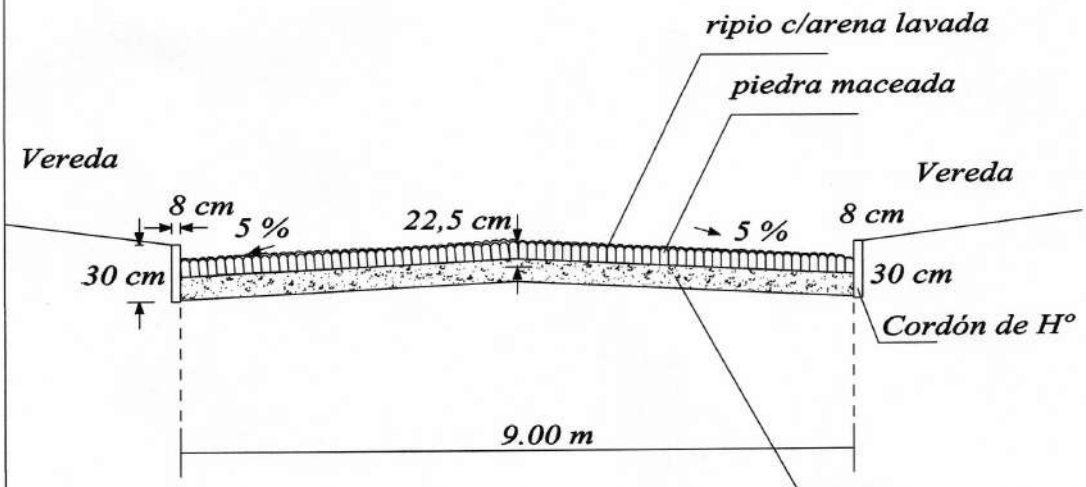

MUNICIPALIDAD DE CAPIATA
INFRAESTRUCTURA PUBLICA

Arq. Joel F. Benítez C.
Inf. Publica y Servicios
Municipalidad de Capiatá

MUNICIPALIDAD DE CAPIATA

DIRECCION DE INFRAESTRUCTURA PUBLICA Y SERVICIOS

CALLES EUCALIPTO Y SAN JOSÉ
COMPAÑIA 10 B° EUCALIPTAL

PLANTA DE UBICACIÓN	Lamina N° DC - 01	Escala 1/500
FECHA : NOVIEMBRE 2021		

PLANTA DE UBICACIÓN

COORDENADAS U.T.M

P1:	X: 458.528	Y: 7.193.807
P2:	X: 458.672	Y: 7.193.733
P3:	X: 458.670	Y: 7.193.742

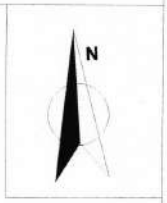

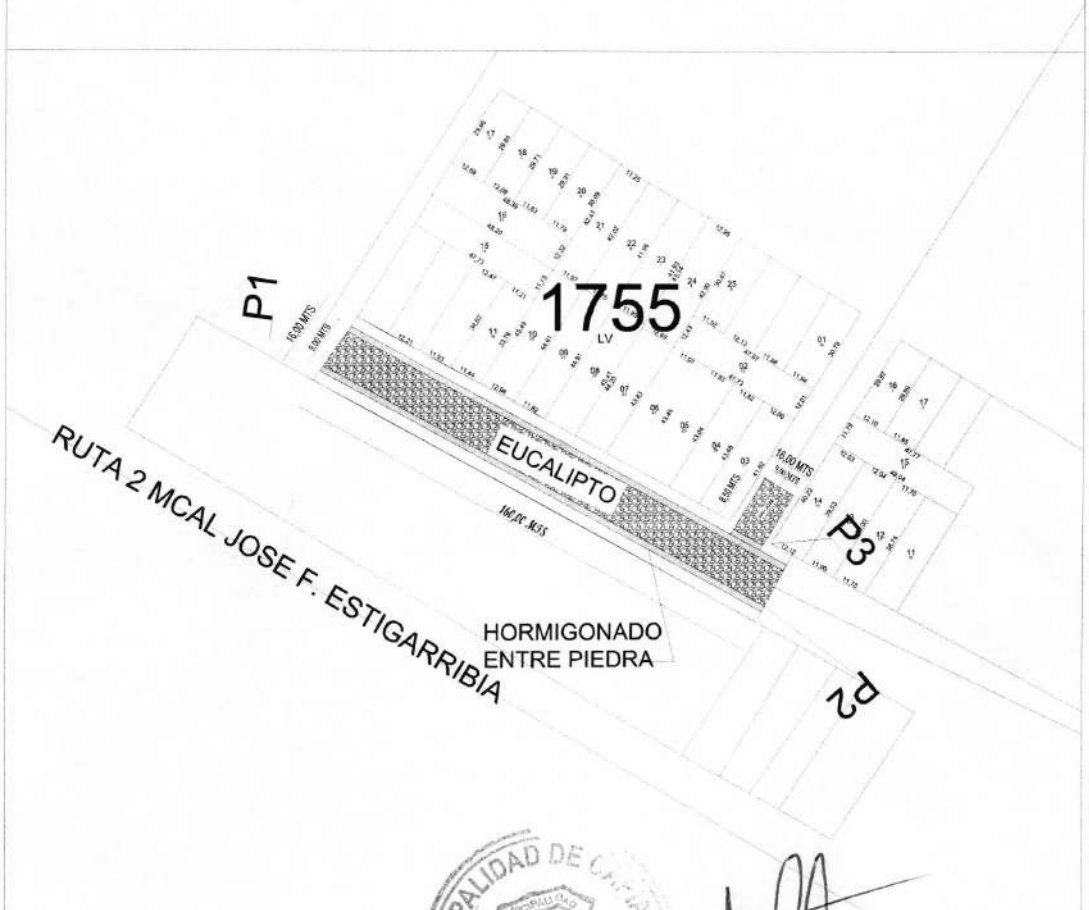

MUNICIPALIDAD DE CAPIATA
INFRAESTRUCTURA PUBLICA Y SERVICIOS

Arq. Joel F. Benítez C.
Inf. Publica y Servicios
Municipalidad de Capiatá