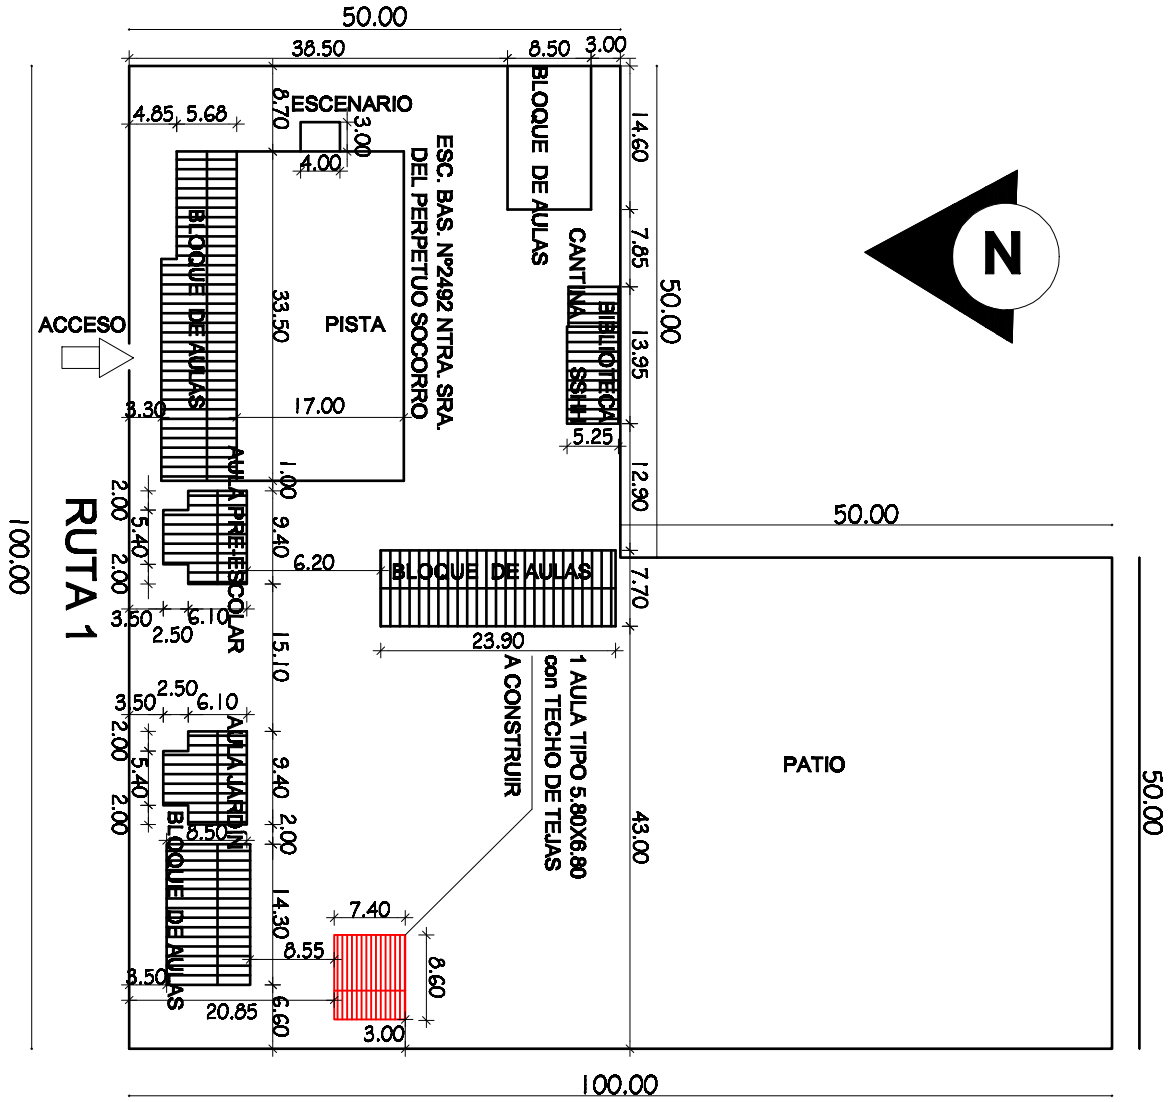

PLANTA DE UBICACION
Escala: 1/750

MUNICIPALIDAD DE ITÁ DIRECCION DE OBRAS DE LA MUNICIPALIDAD DE ITÁ	CENTRO Nº 11.328 (EJA)	CONSTRUCCION 1AULA TIPO 5.80X6.80 con TECHO DE TEJAS ITÁ (COMPAÑIA ITA POTRERO) - DEPARTAMENTO CENTRAL