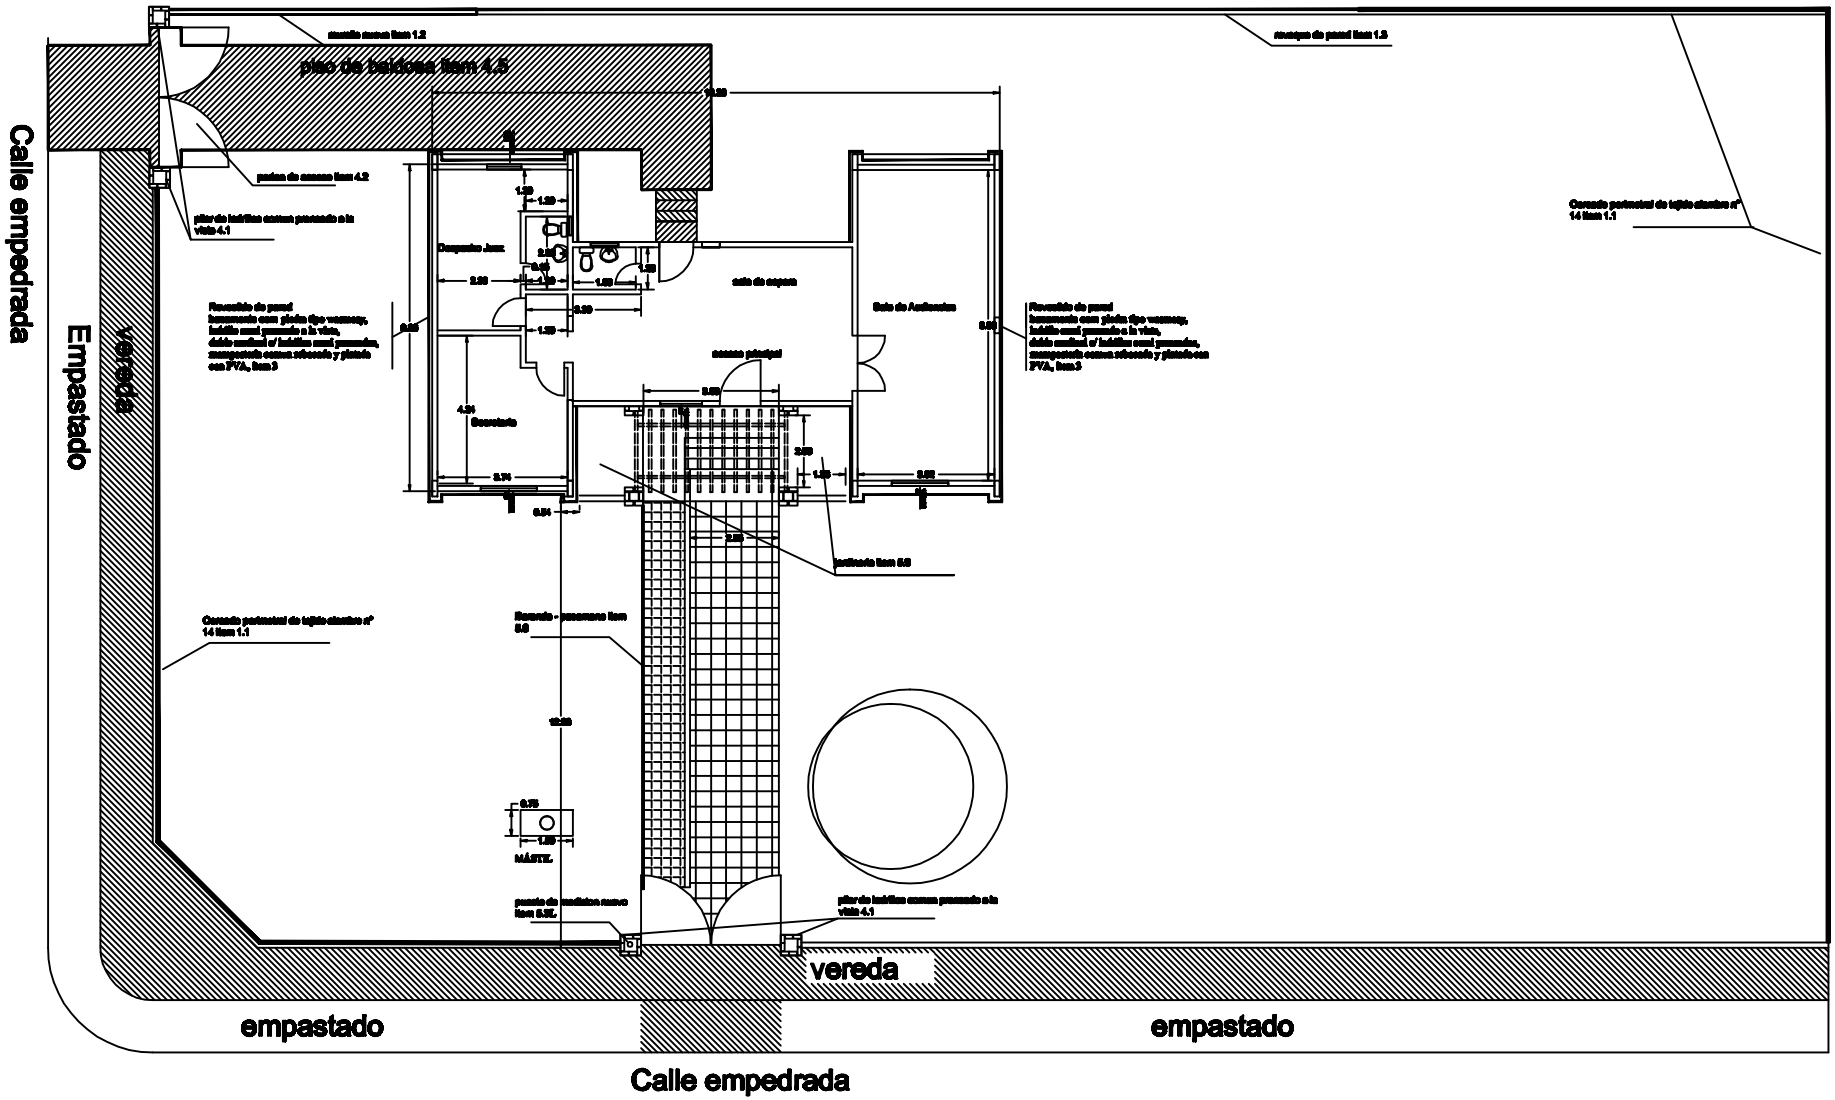

PODER JUDICIAL
CORTE SUPREMA DE JUSTICIA
DIRECCION DE INFRAESTRUCTURA FISICA

OBRA: Mantenimiento y Reparaciones Varias **UBICACION:** EUSEBIO AYALA			**PLANO Nº**
PLANO: Reparaciones varias			
PROYECTO	**ESCALA**	**DIBUJO**	**FECHA**
DEPARTAMENTO DE OBRAS Y PROYECTOS		Ing. Delvalle	junio/2011