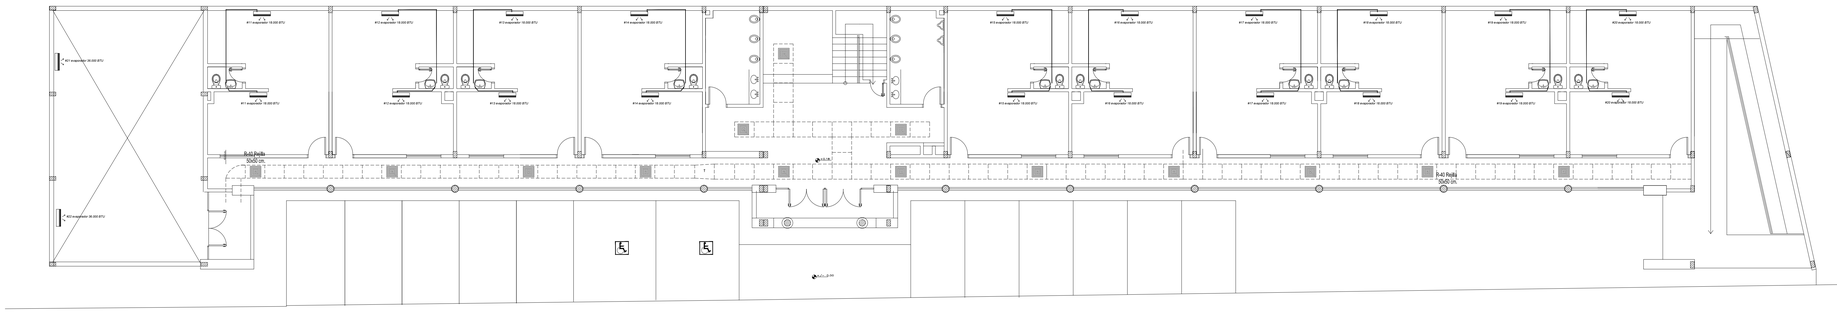

PLANTA BAJA
AIRE ACONDICIONADO
Escala 1/100

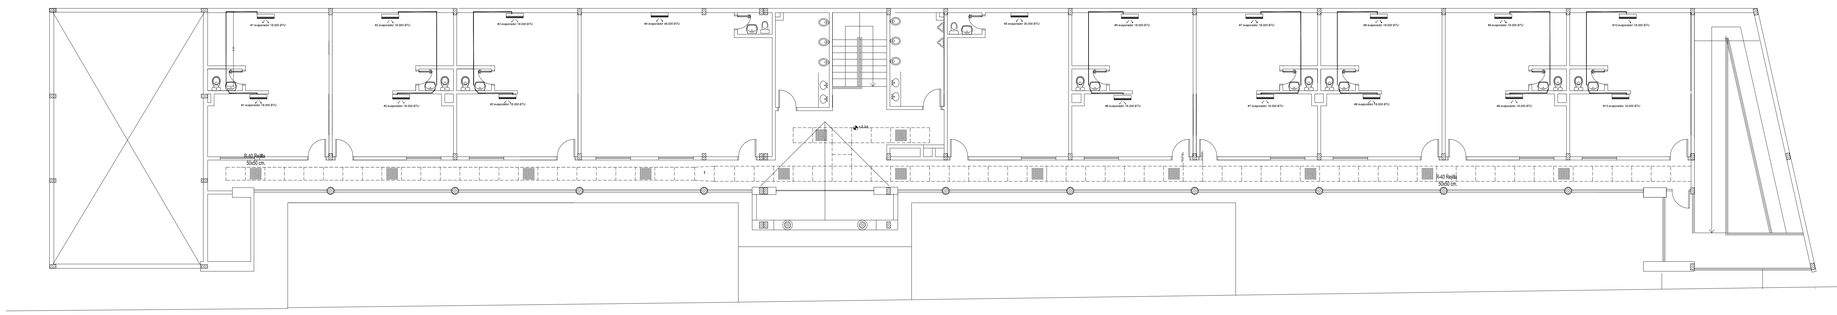

PLANTA ALTA
AIRE ACONDICIONADO
Escala 1/100

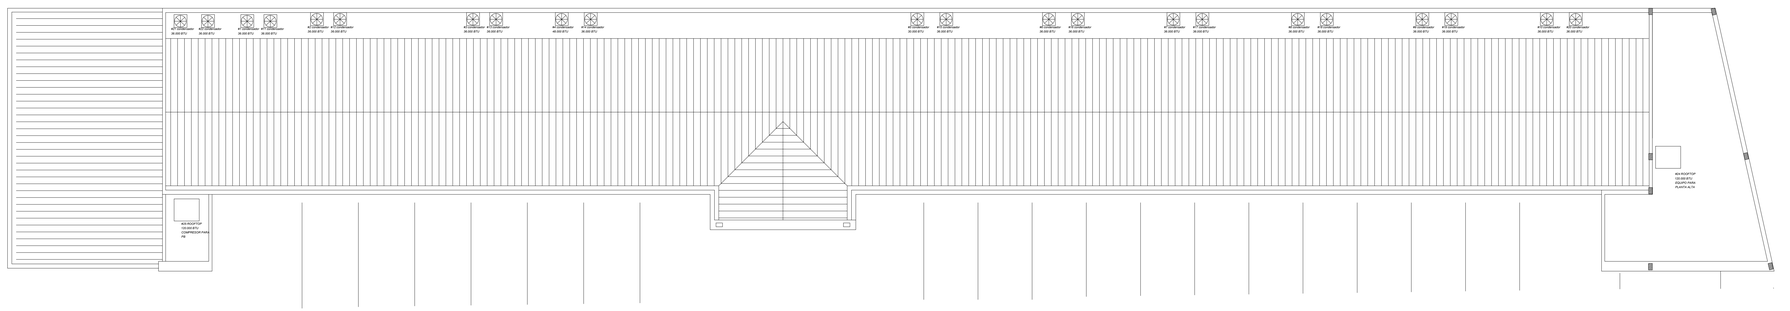

PLANTA DE TECHO
AIRE ACONDICIONADO
Escala 1/100

FECHA DE EMISION: ENERO / 2012

REV 1	-/-/-/-	REV 2	-/-/-/-
REV 3	-/-/-/-		

APROBACION

FECHA	ene/2012
FIRMA	

NOTA : Todas las medidas se verificaran en obra.

PARAGUAY

PROFESIONAL: FIRMA:
CALCULISTA: FIRMA:
ASESOR INSTALAC. FIRMA:

PLANO DE : INSTALAC. AIRE ACONDICIONADO

ESCALA
DIBUJO:
SUPERVISO:

PROYECTO:
CASA DE LAS FEDERACIONES
ASUNCION - PARAGUAY
CTA. CTE. CATASTRAL:

I - 02