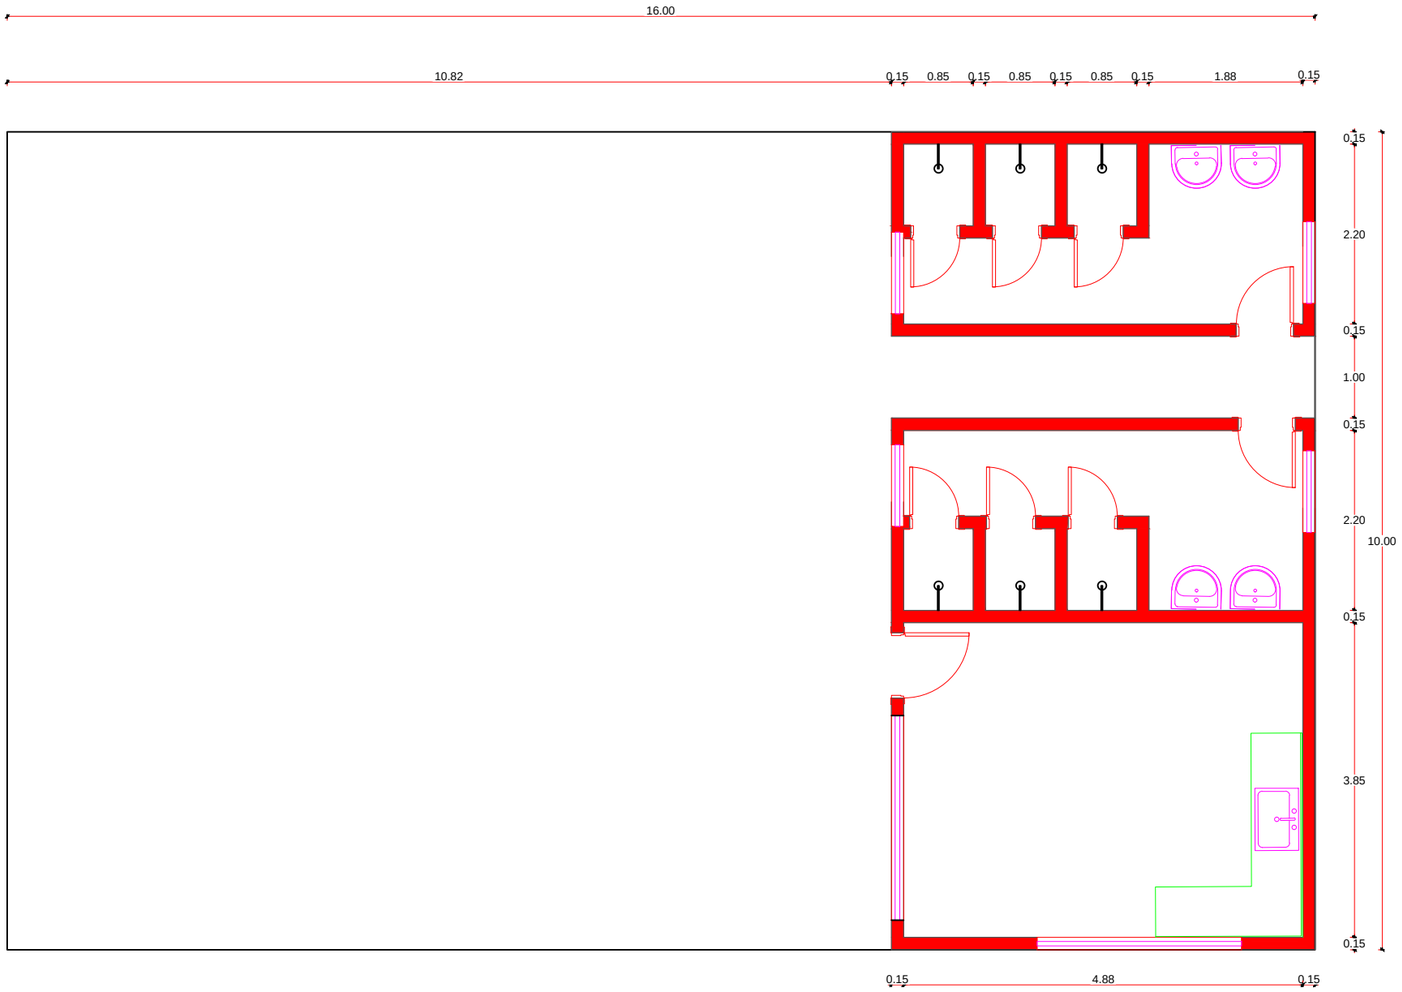


VISTA EN PLANTA
Escala 1: 750

**MUNICIPALIDAD DE GENERAL DIAZ**

**OBRA: VESTUARIOS Y CANTINA EN PLAYA POTRERITO**

| | | |
|---|---|---|
| ESCALA: 1:25 | **DIGITALIZADOR:** MARIANO SAUCEDO | |
| | PLANO NÁ | R0 |